ПРОЕКТ ЗА ИЗМЕНЕНИЕ НА ПЛАН ЗА ЗАСТРОЯВАНЕ ЗА КВ.116 УПИ XIII 63,64 и XIV 63,град ТЪРГОВИЩЕ

М 1:500

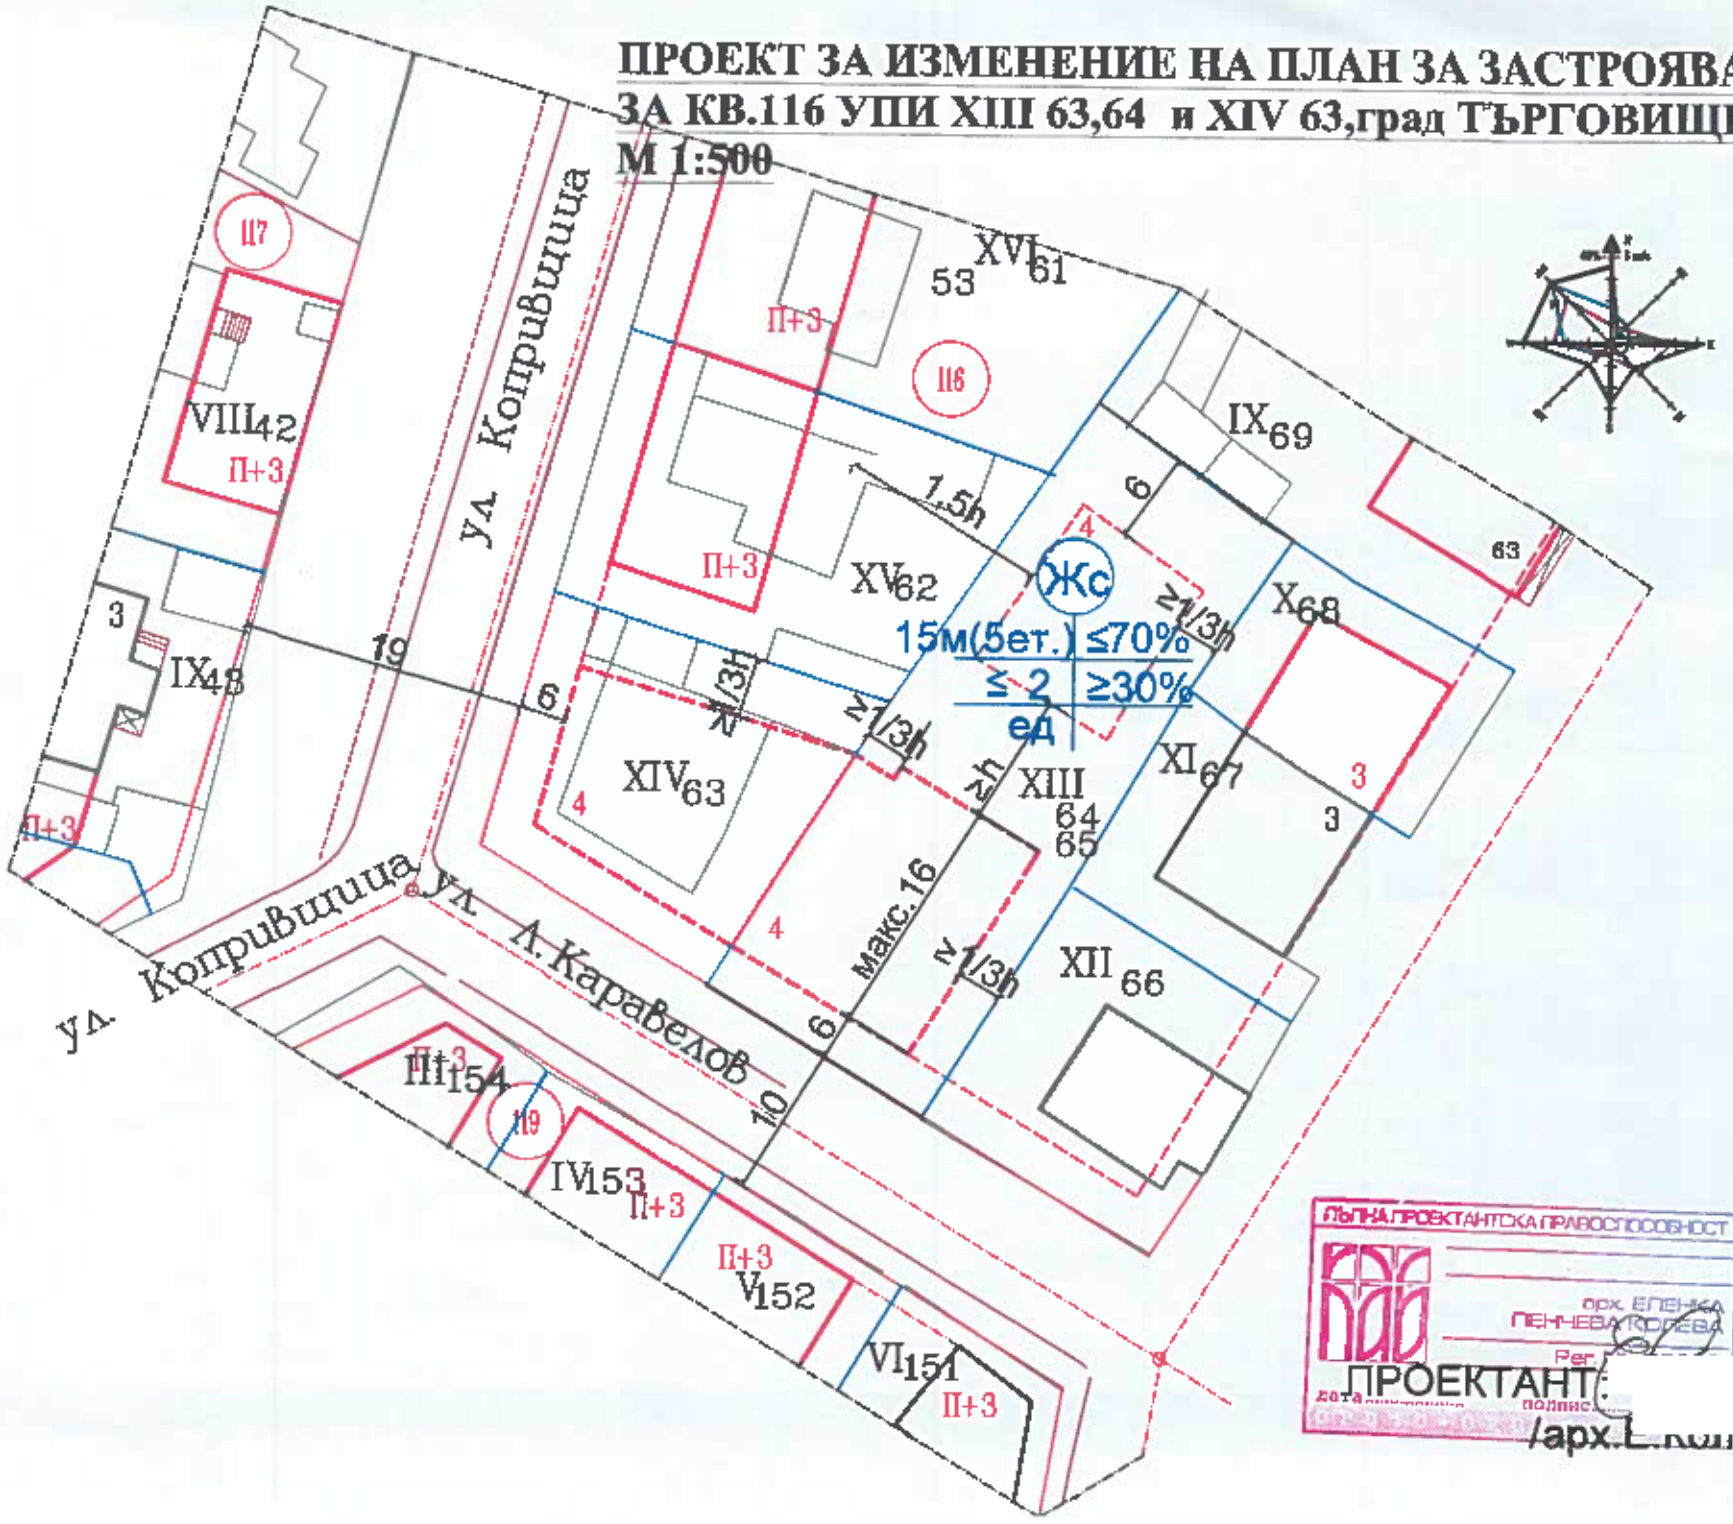

ЛИЧНА ПРОЕКТАНТСКА ПРАВОСПОСОБНОСТ

арх. ЕЛЕНКА ПЕНЧЕВА ТОДЕВА

Рег.

дата подпис

ПРОЕКТАНТ:

/арх. Е. Тодева/