ПУП -ПЗ за УПИ № XVII-23
в кв.6 ,с.Момино,общ.Търговище
Предложение за изменение

М 1:500

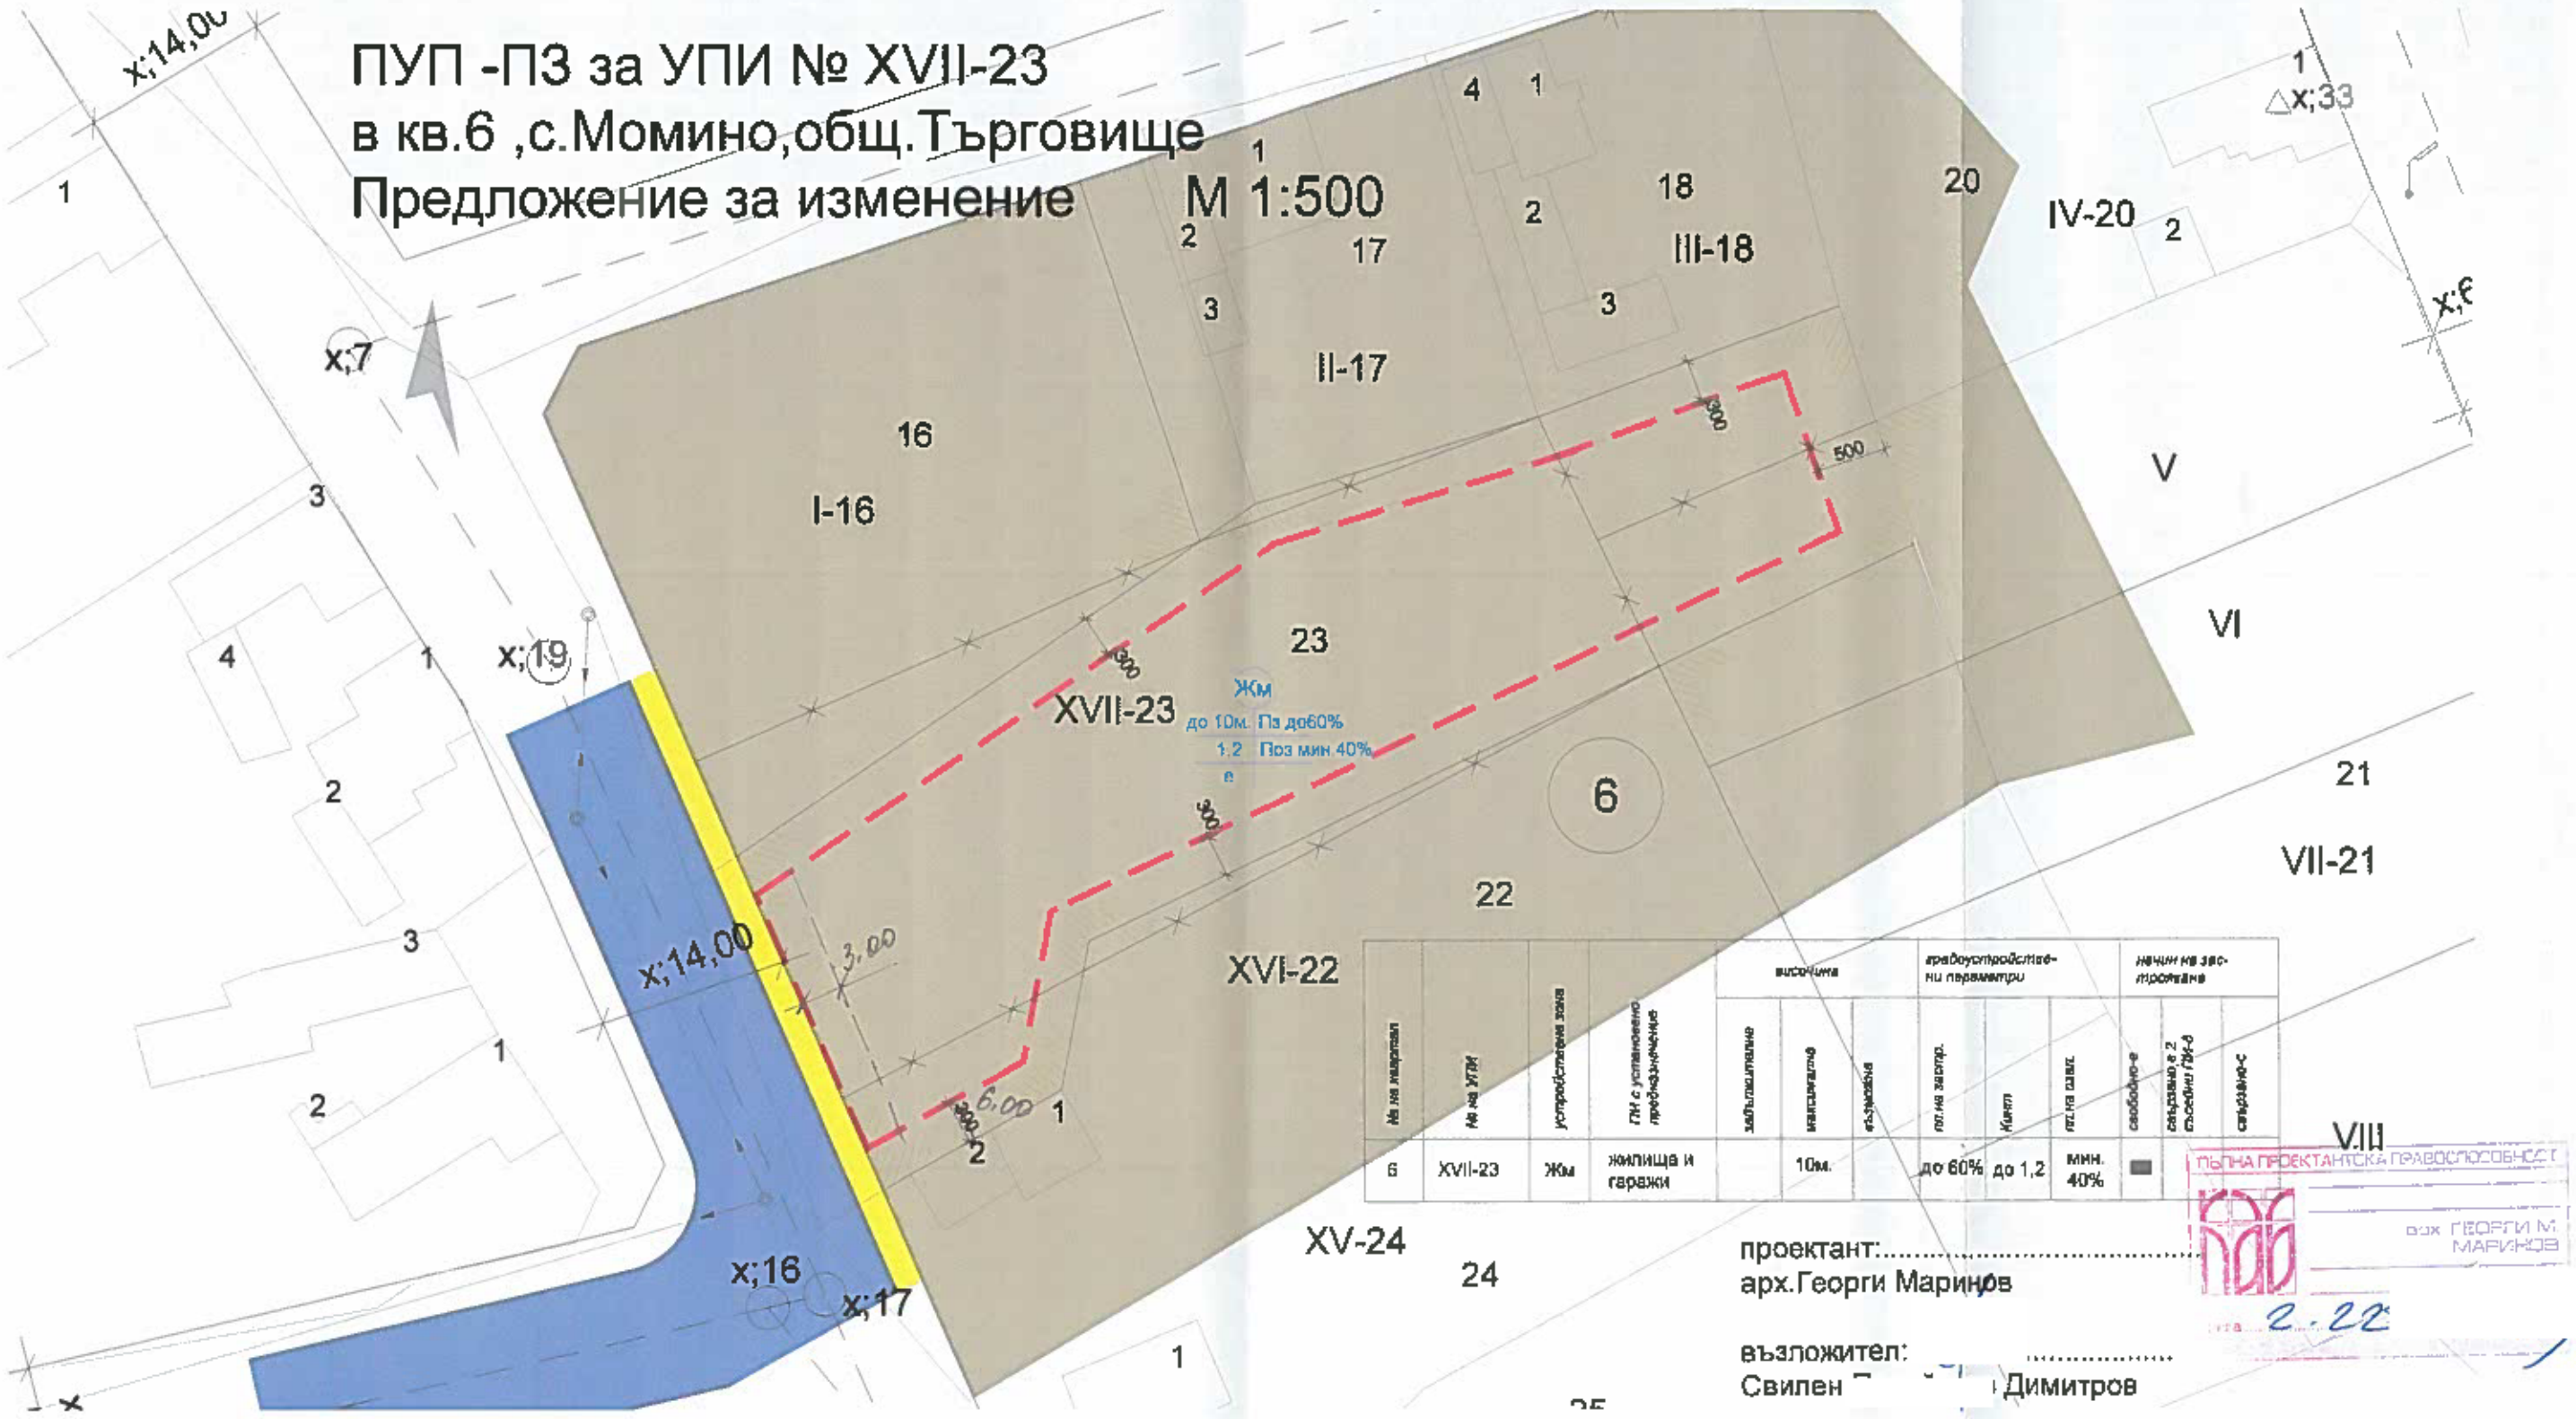

№ на квартал	№ на УПИ	устройствена зона	ПИ с установено предназначение	височина			градоустройствени параметри			начин на застрояване		
				задължителна	максимална	възможна	пл.на застр.	Кинт	пл.на озел.	свободно-е	свързано в 2 съседни ПИ-б	свързано-с
6	XVII-23	Жм	жилища и гаражи		10м.		до 60%	до 1,2	мин. 40%	■		

проектант:.....
арх.Георги Маринов

възложител: .....
Свилен [illegible] Димитров

ПЪЛНА ПРОЕКТАНТСКА ПРАВОСЛОСОБНОСТ
арх. ГЕОРГИ М. МАРИНОВ
2.22