ПЛАН ЗА ЗАСТРОЯВАНЕ
за УПИ **X** кв.1, с. Буйново, общ. Търговище
М 1:1000

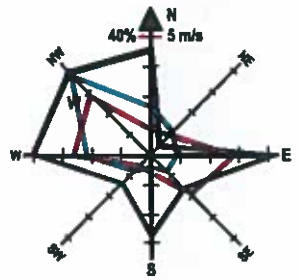

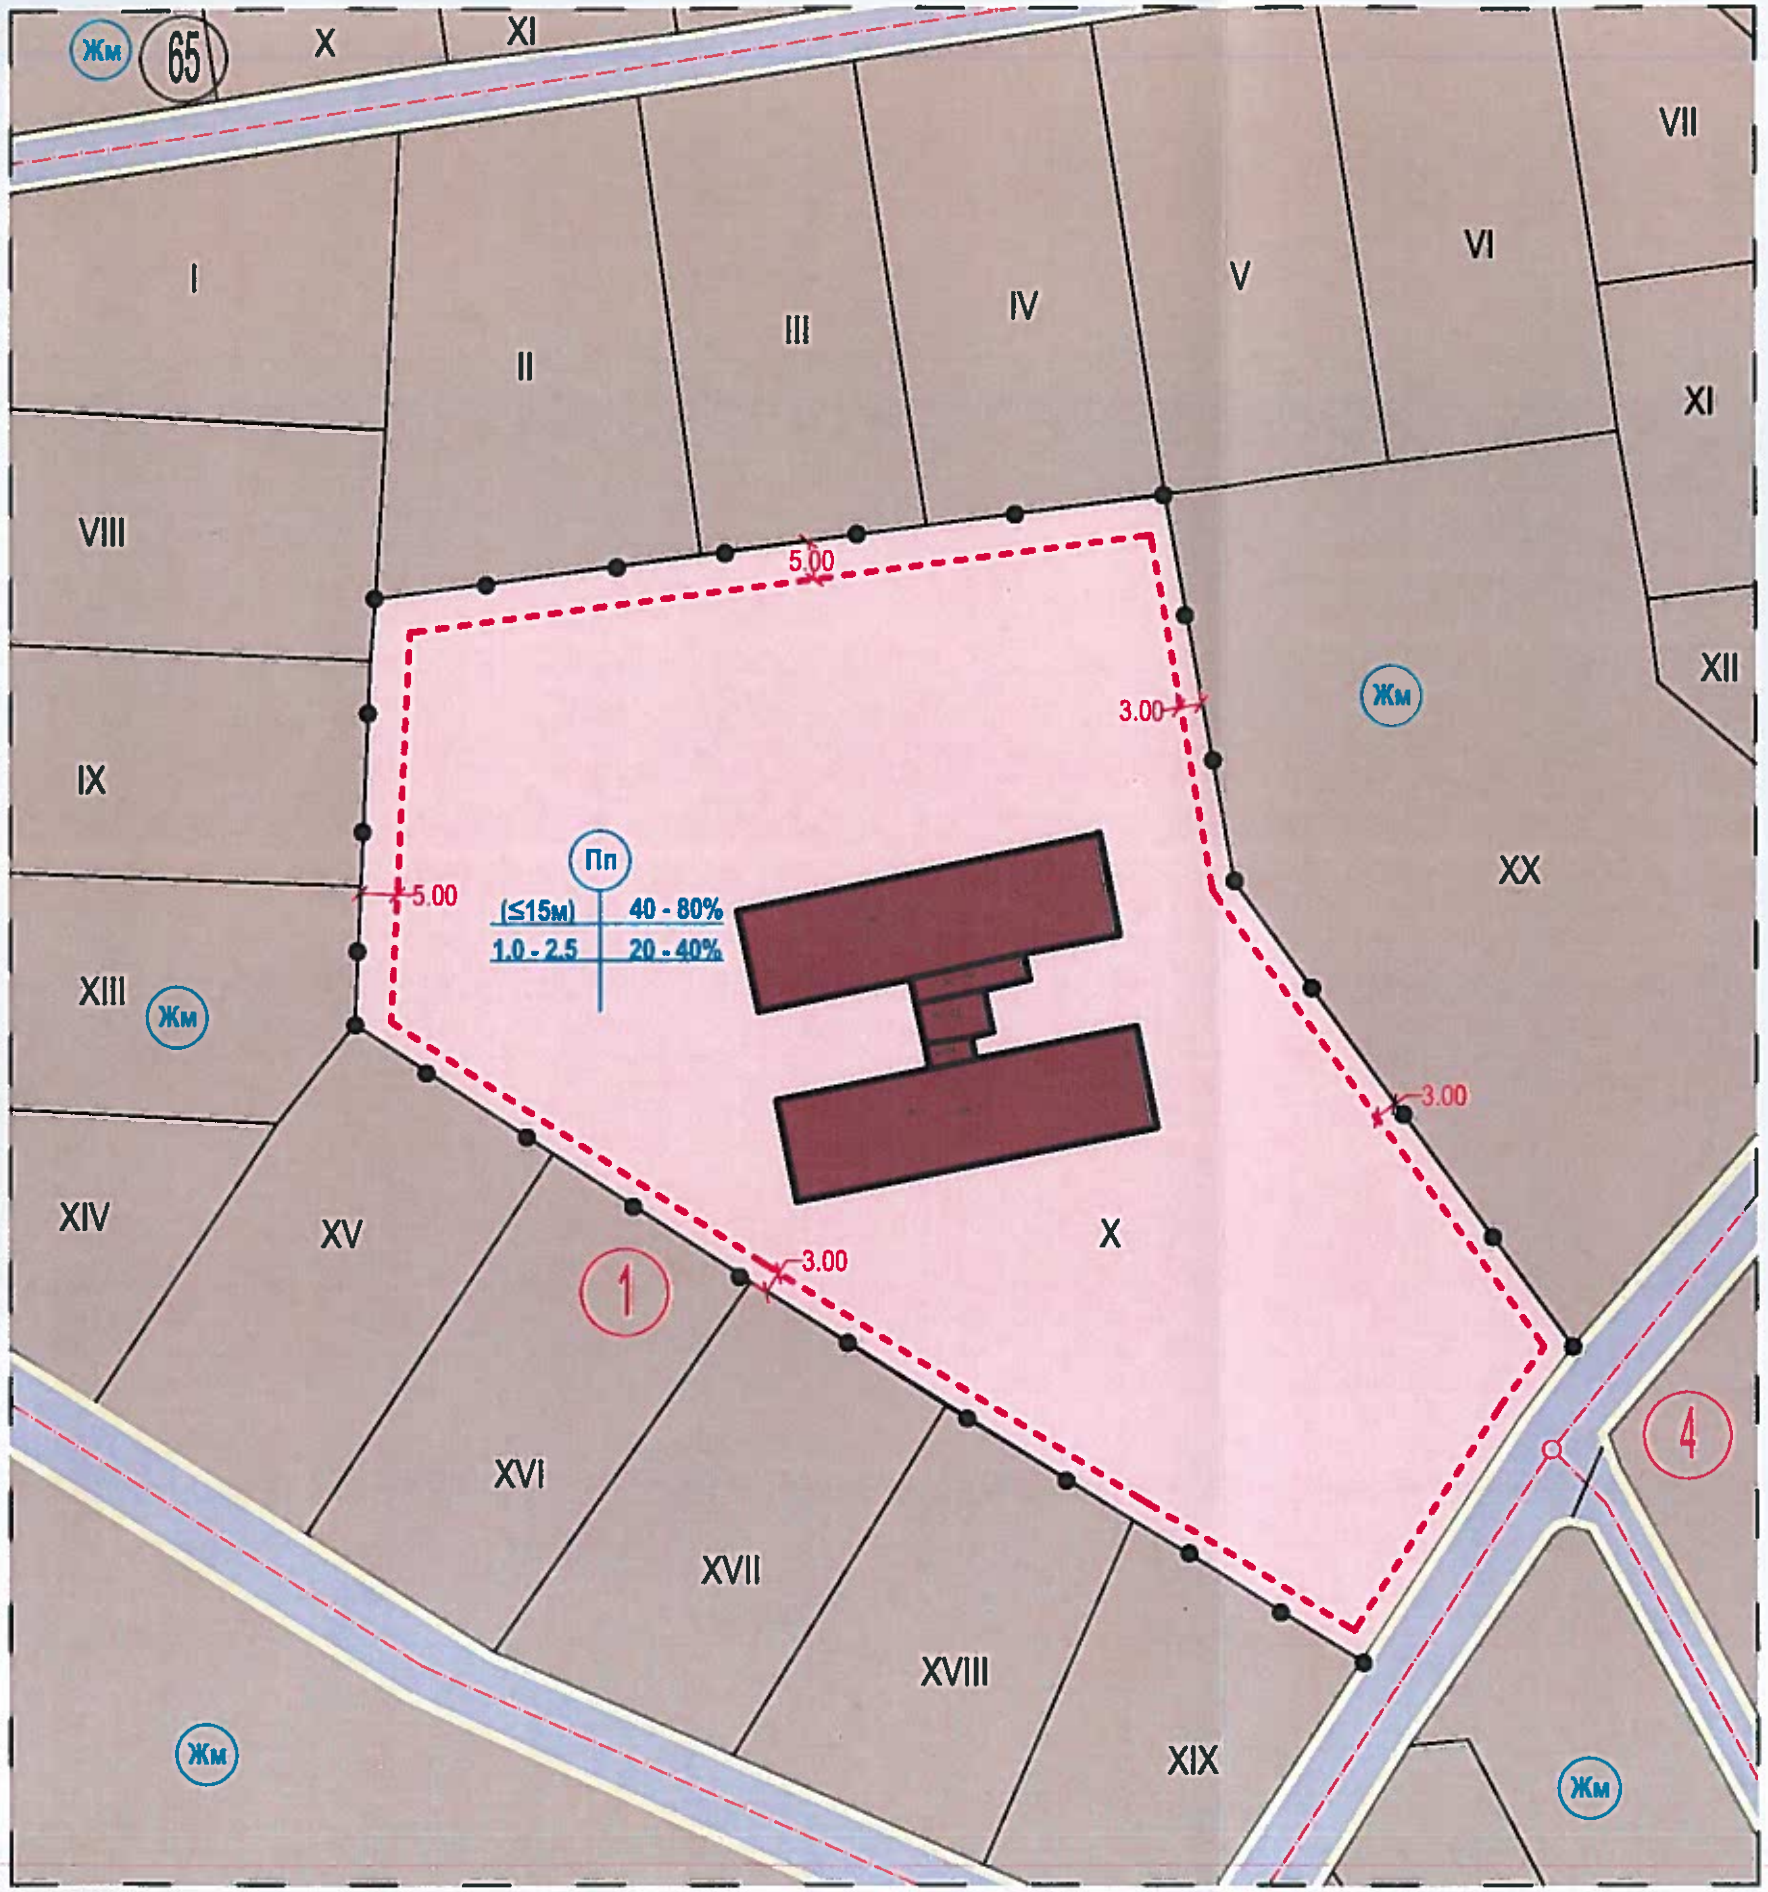

ЛЕГЕНДА:

- Устройствена жилищна зона с преобладаващо застрояване с малка височина и плътност
- Поземлени имоти със предимно производствени дейности
- Улици
- Тротоари
- Съществуващи селскостопански сгради
- Ограничителна линия на застрояване
- Граница на промяна на режим на устройство и застрояване

Номер на квартал	Номер на урегулиран поземлен имот	Устройствена зона	Поземлен имот с установено предназначение	Етажност /височина в м./	Градоустройствени параметри			Начин на застрояване		
					плътност на застрояване	интензивност на застрояване	озеленена площ	свободно-	свързано в два съседни имота	свързано-
1	X	Пп	за производствени и складови дейности	(≤15м)	40 ÷ 80	1.0 ÷ 2.5	20 ÷ 40	●		

ОДОБРЯВАМ:
СЪС ЗАПОВЕД №...../2022 Г.
КМЕТ: /д-р Д. ДИМИТРОВ/

ПЪЛНА ПРОЕКТАНТСКА ПРАВОСПОСОБНОСТ
ВЛАД
дата