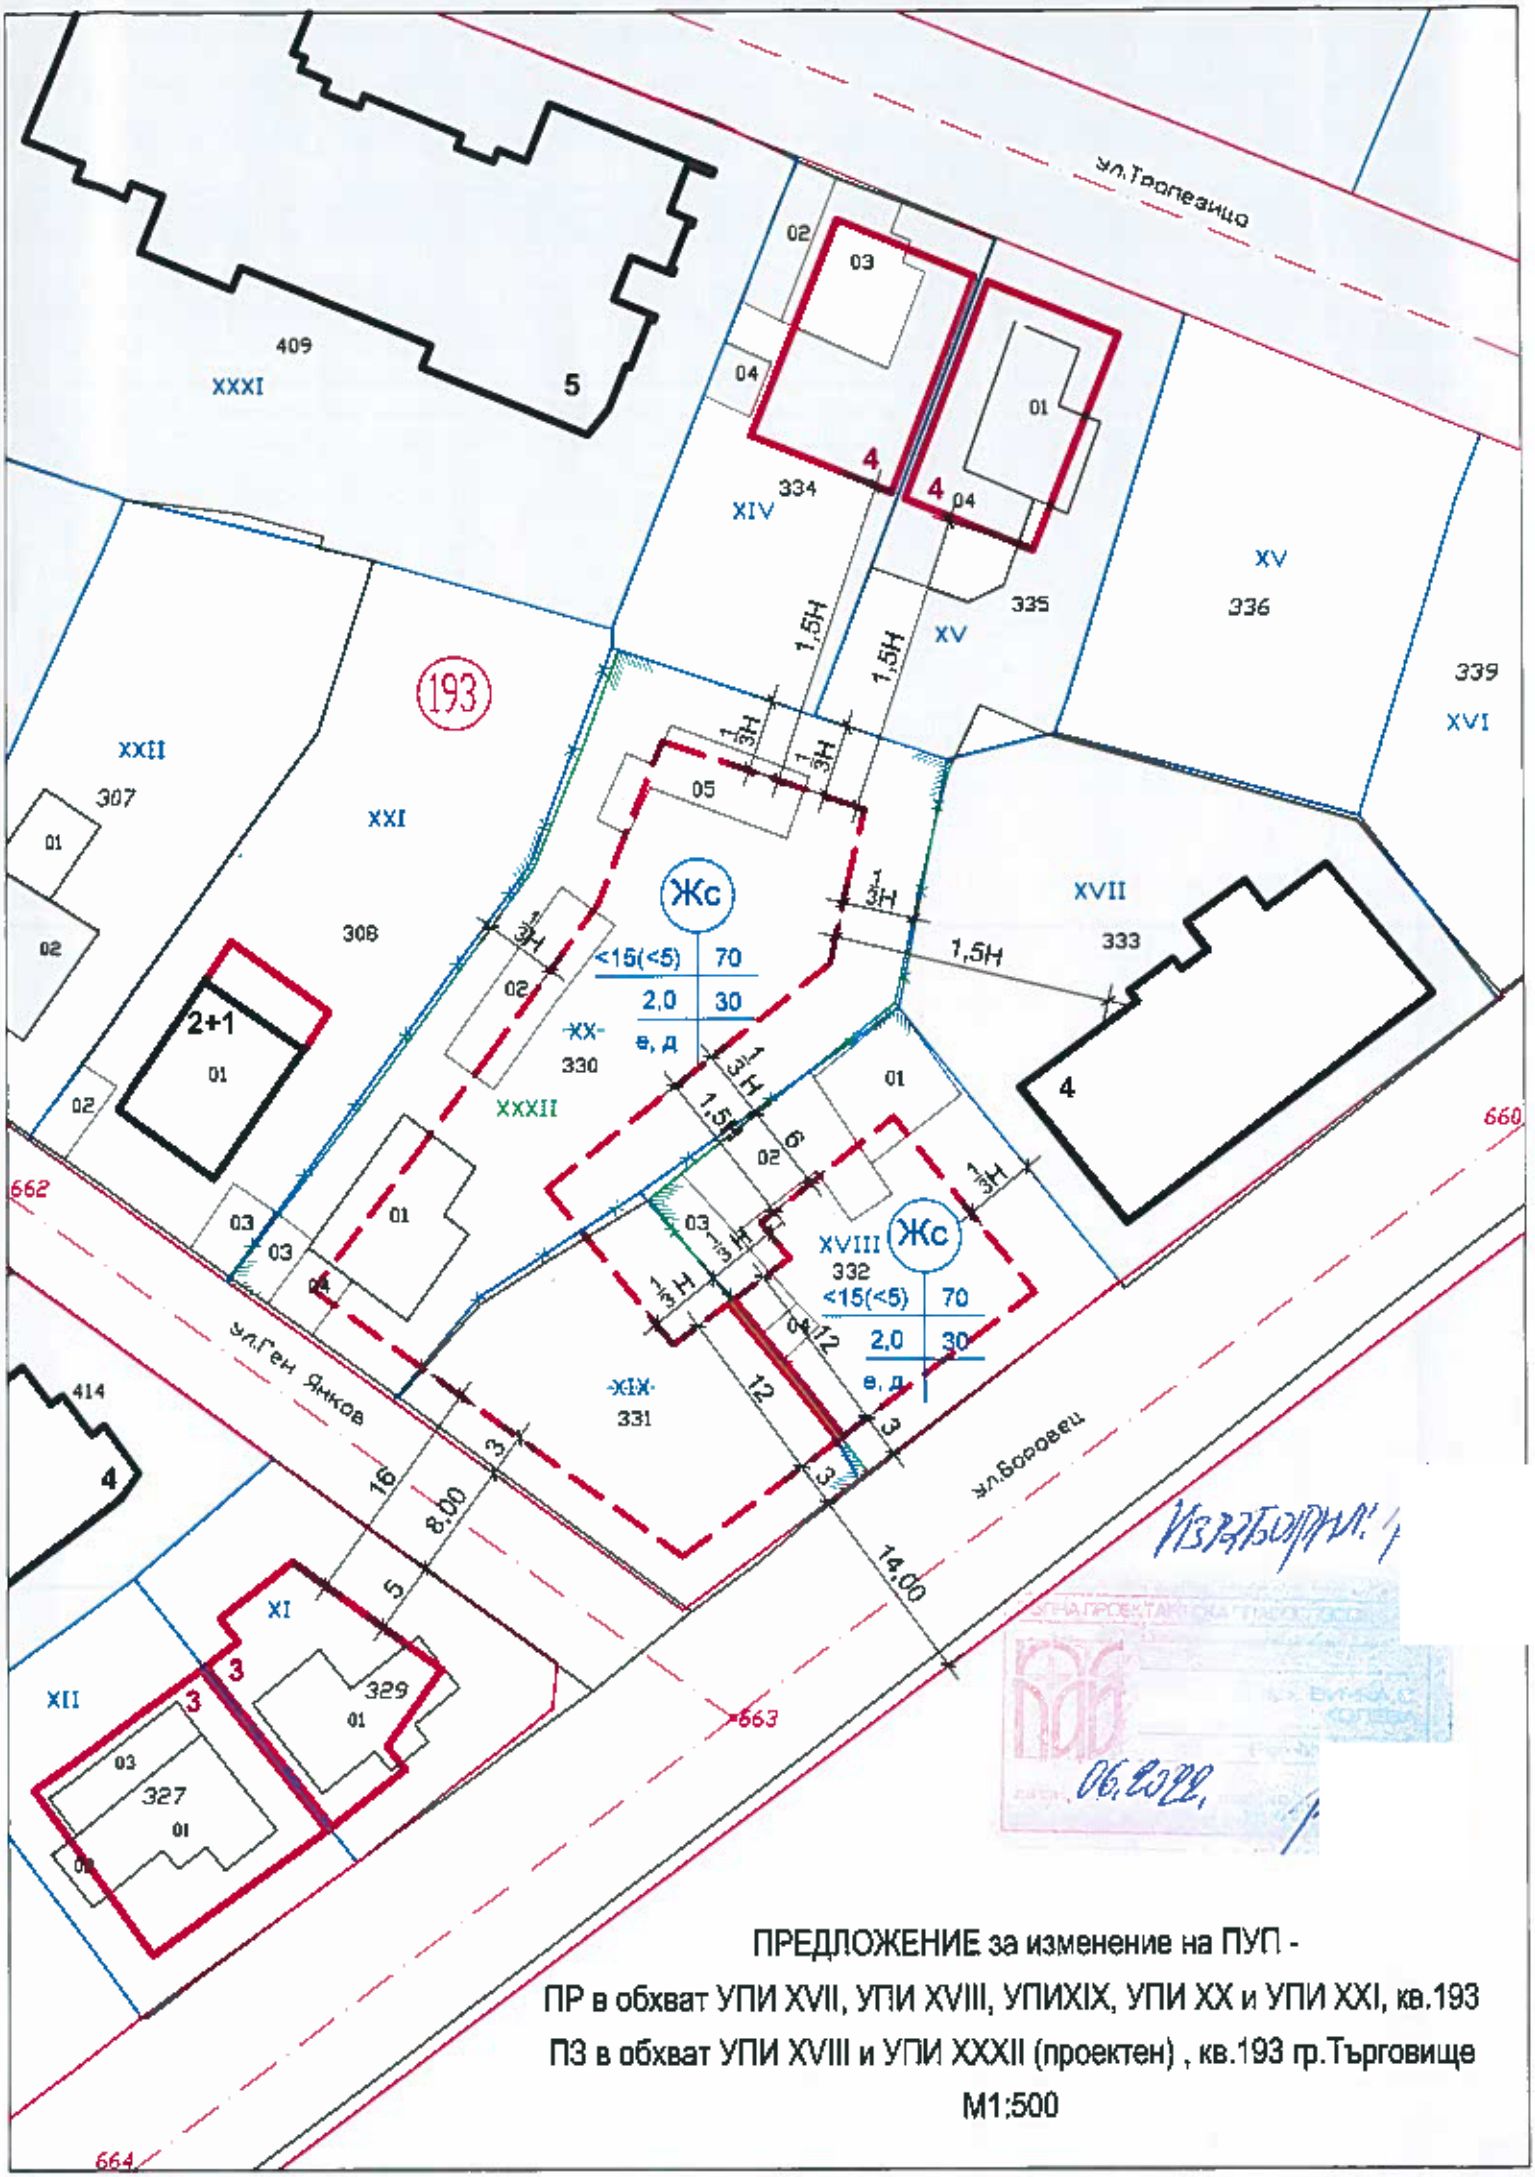

ПРЕДЛОЖЕНИЕ за изменение на ПУП -

ПР в обхват УПИ XVII, УПИ XVIII, УПИXIX, УПИ XX и УПИ XXI, кв.193

ПЗ в обхват УПИ XVIII и УПИ XXXII (проектен) , кв.193 гр.Търговище

М1:500