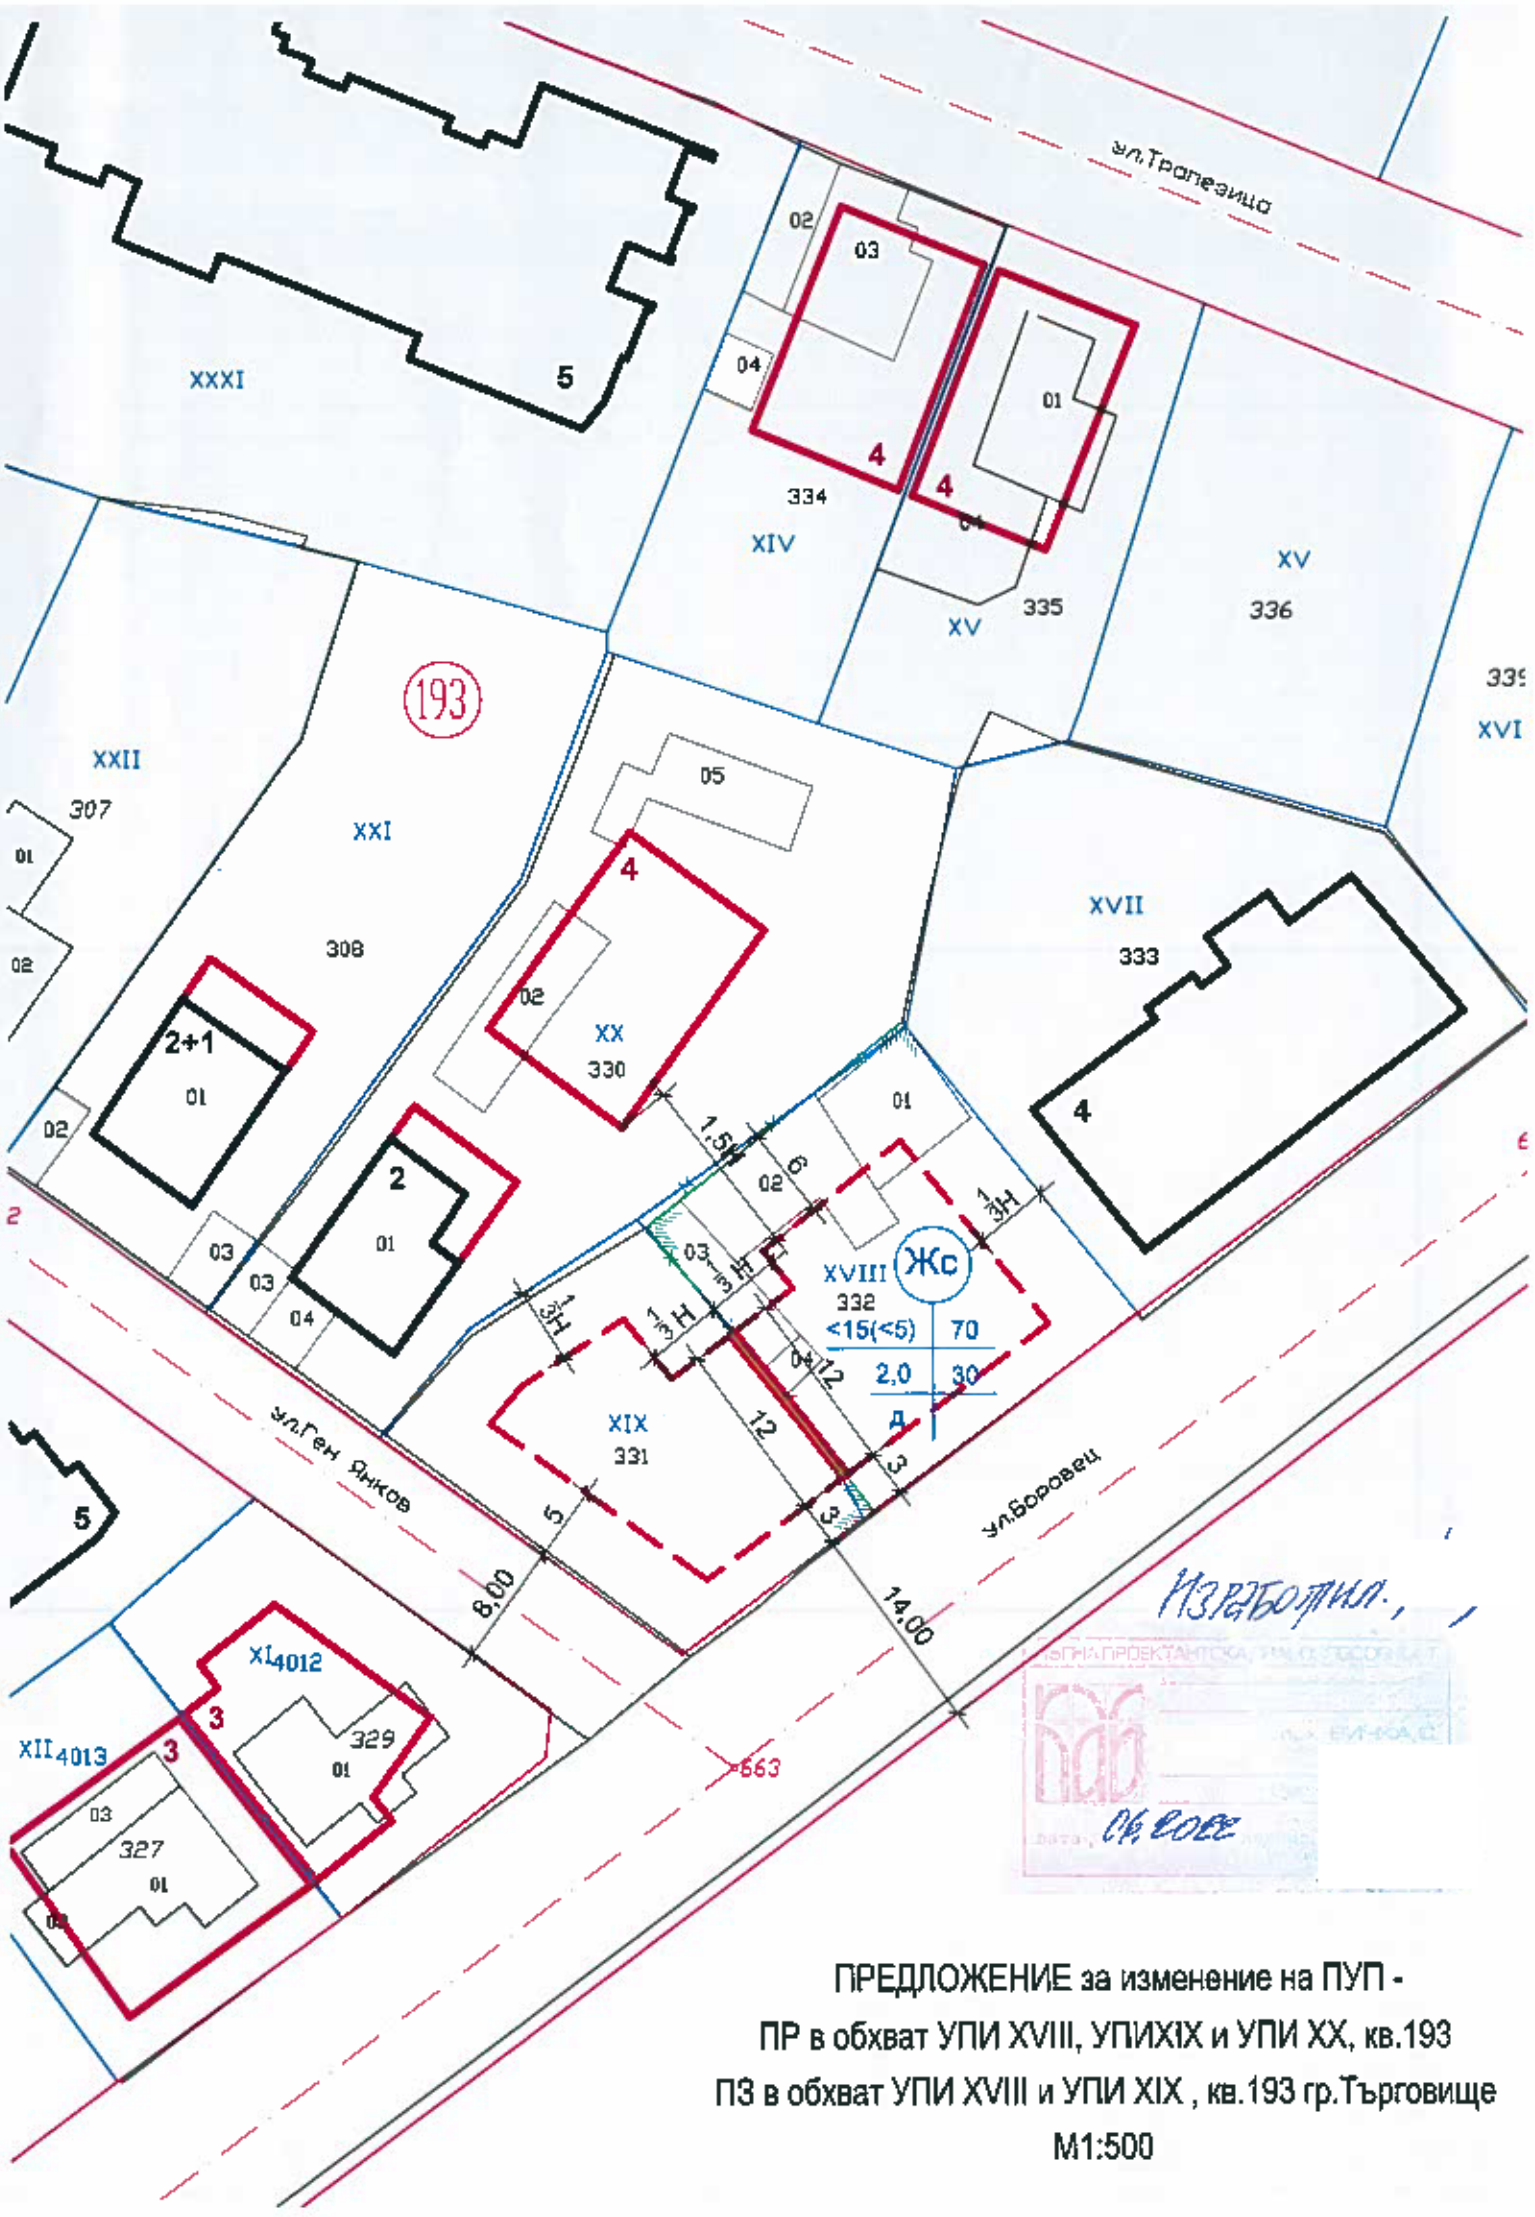

Изработил.,

ПРЕДЛОЖЕНИЕ за изменение на ПУП -
ПР в обхват УПИ XVIII, УПИXIX и УПИ XX, кв.193
ПЗ в обхват УПИ XVIII и УПИ XIX , кв.193 гр.Търговище
М1:500