## КООРДИНАТЕН РЕГИСТЪР КАБЕЛНОТО ТРАСЕ
Координатна система : БГС 2005

| N | X [m] | Y [m] |
|---|---|---|
| 1 | 4790631.619 | 586576.093 |
| 2 | 4790635.730 | 586578.724 |
| 3 | 4790631.648 | 586585.104 |
| 4 | 4790626.801 | 586590.935 |
| 5 | 4790623.061 | 586593.539 |
| 6 | 4790614.401 | 586600.829 |
| 7 | 4790610.591 | 586604.633 |
| 8 | 4790615.749 | 586612.124 |
| 9 | 4790619.176 | 586612.211 |
| 10 | 4790626.292 | 586614.336 |
| 11 | 4790633.392 | 586615.630 |
| 12 | 4790648.481 | 586618.706 |
| 13 | 4790656.956 | 586620.266 |
| 14 | 4790685.847 | 586626.459 |
| 15 | 4790691.399 | 586627.698 |
| 16 | 4790693.884 | 586631.789 |
| 17 | 4790691.080 | 586636.193 |
| 18 | 4790690.054 | 586635.602 |

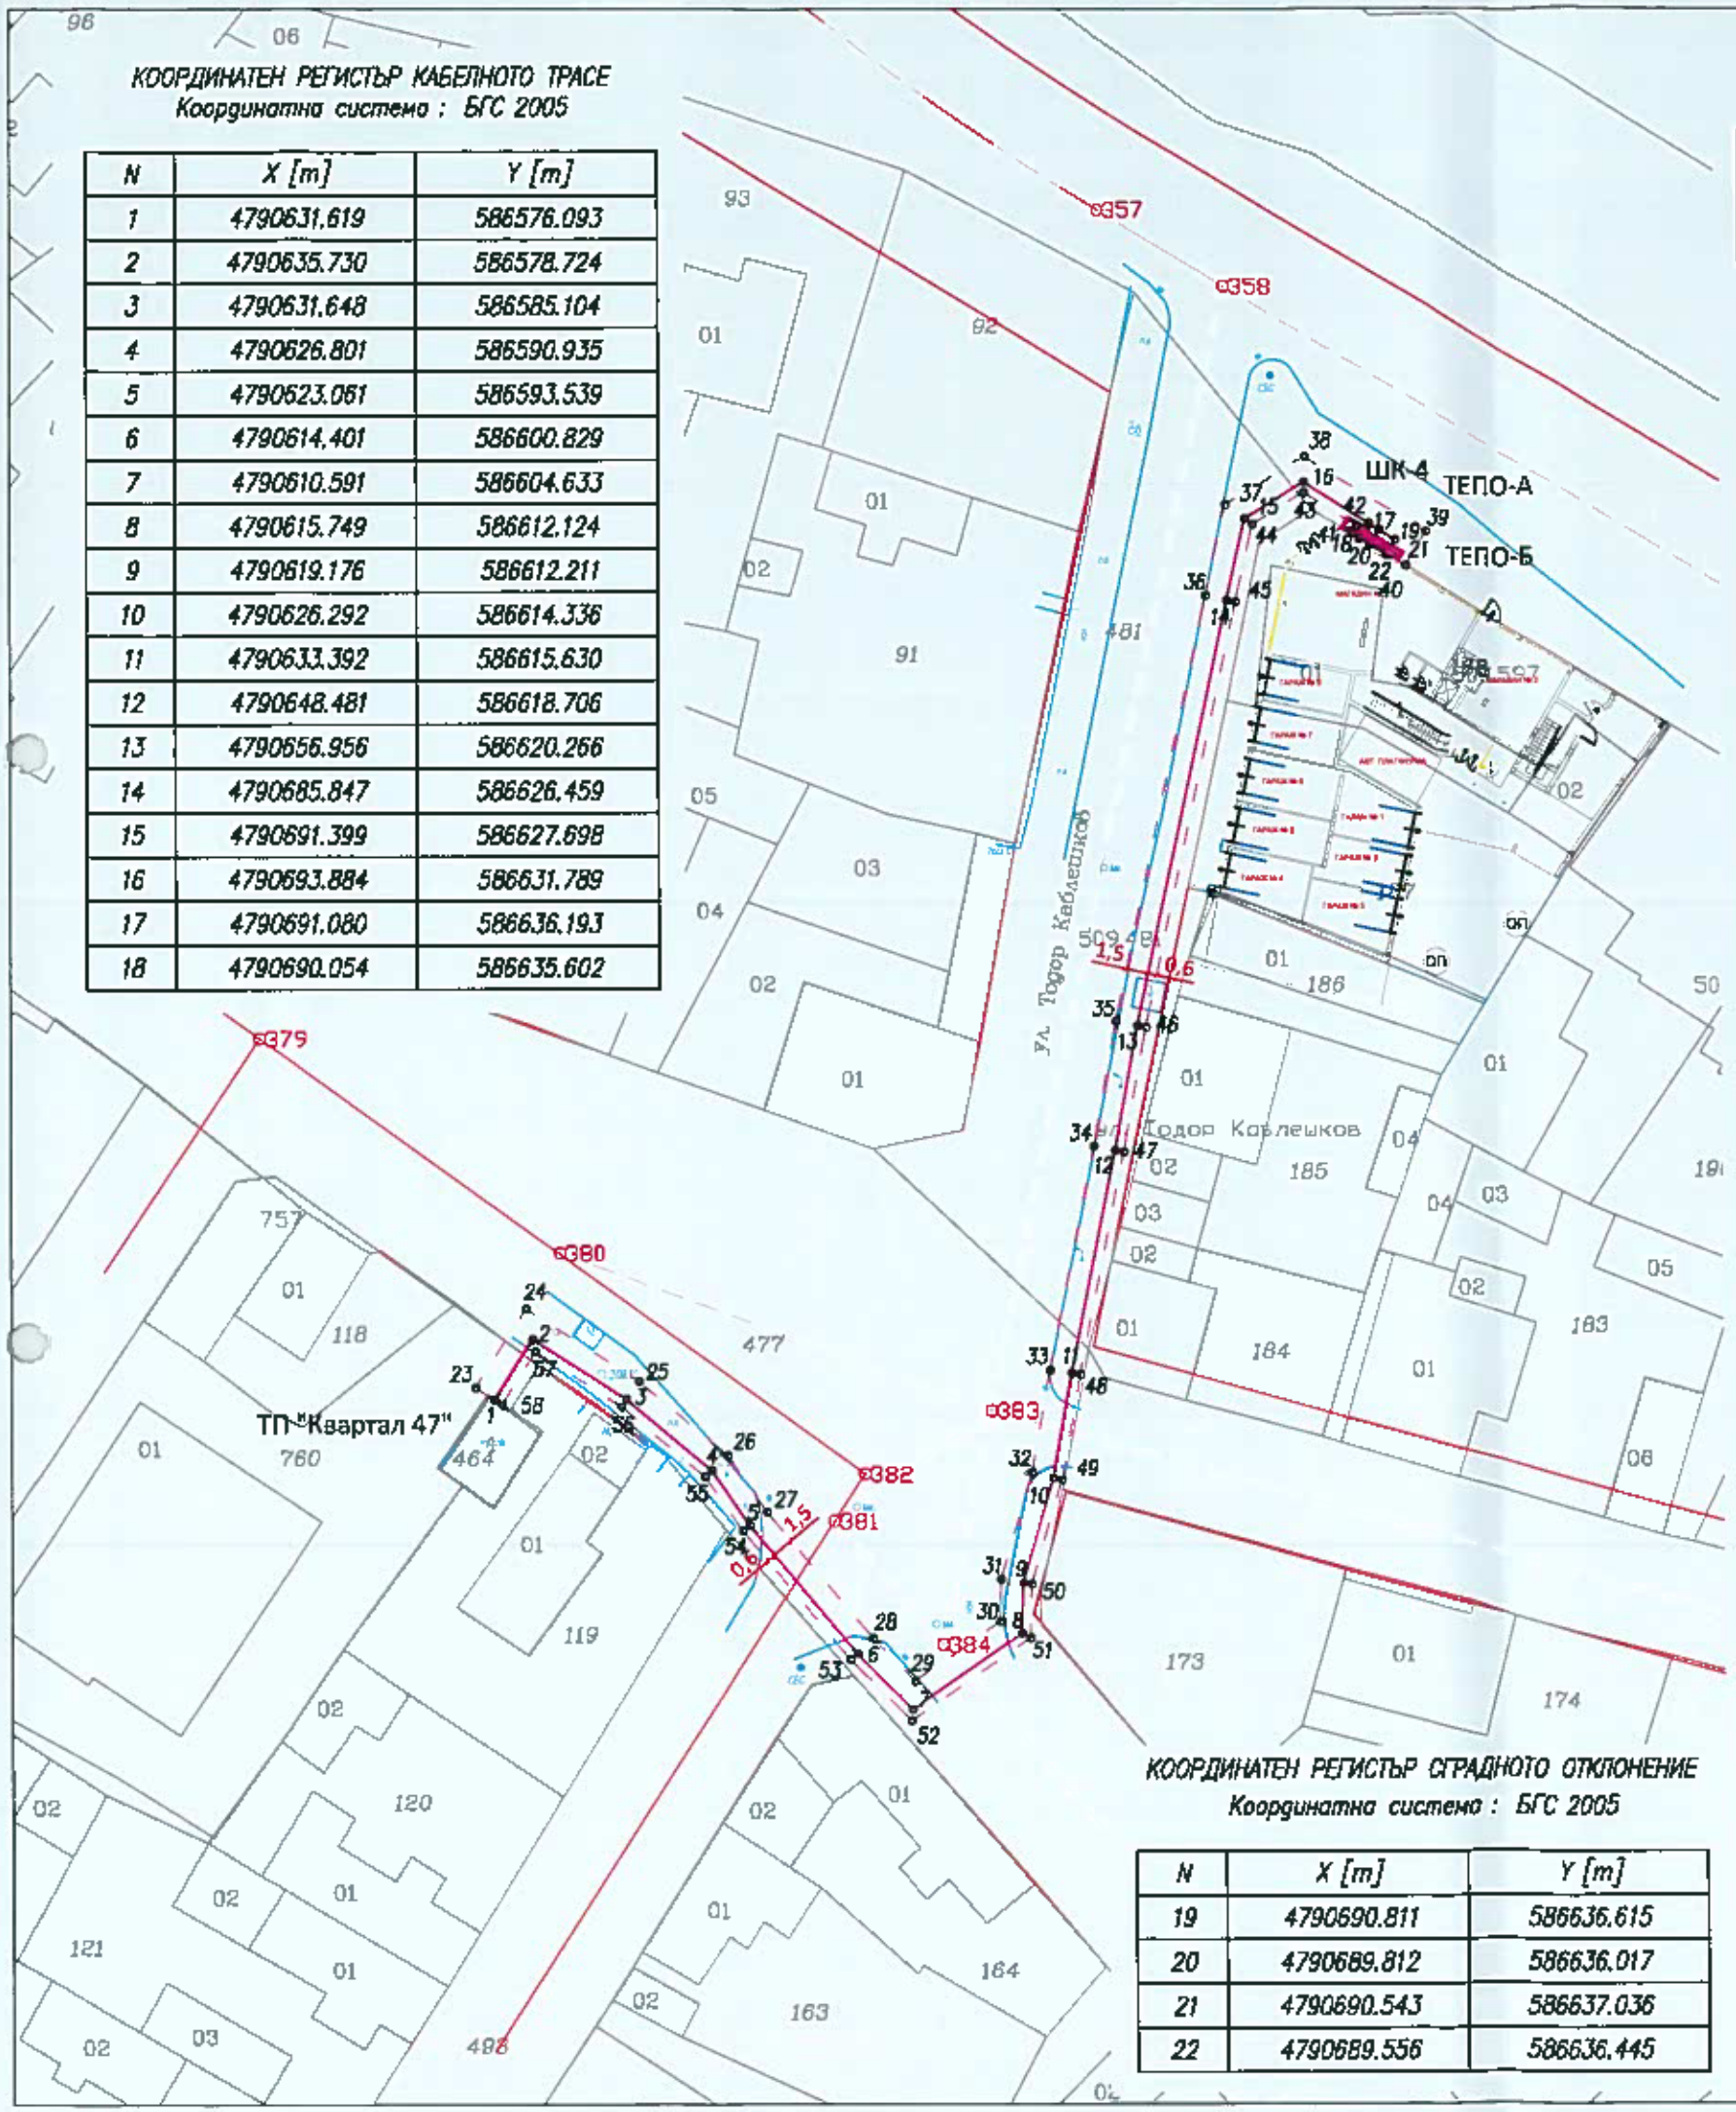
ТП "Квартал 47"
ШК-4
ТЕПО-А
ТЕПО-Б
ул. Тодор Каблешков
ул. Тодор Каблешков
ОП-567
ОП
ОП
ОП