

ИЗМЕНЕНИЕ НА ПОДРОБНИЯ УСТРОЙСТВАН ПЛАН ЗА УПИ I , УПИ II и
РАБОТЕН УСТРОЙСТВЕН ПЛАН ЗА УПИ I , УПИ II и УПИ III
кв.120, гр.Търговище М 1 : 250

СИТУАЦИЯ М1:250

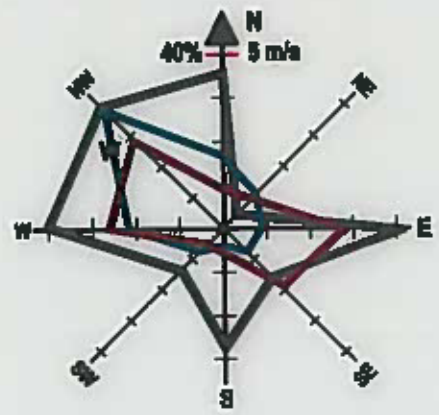

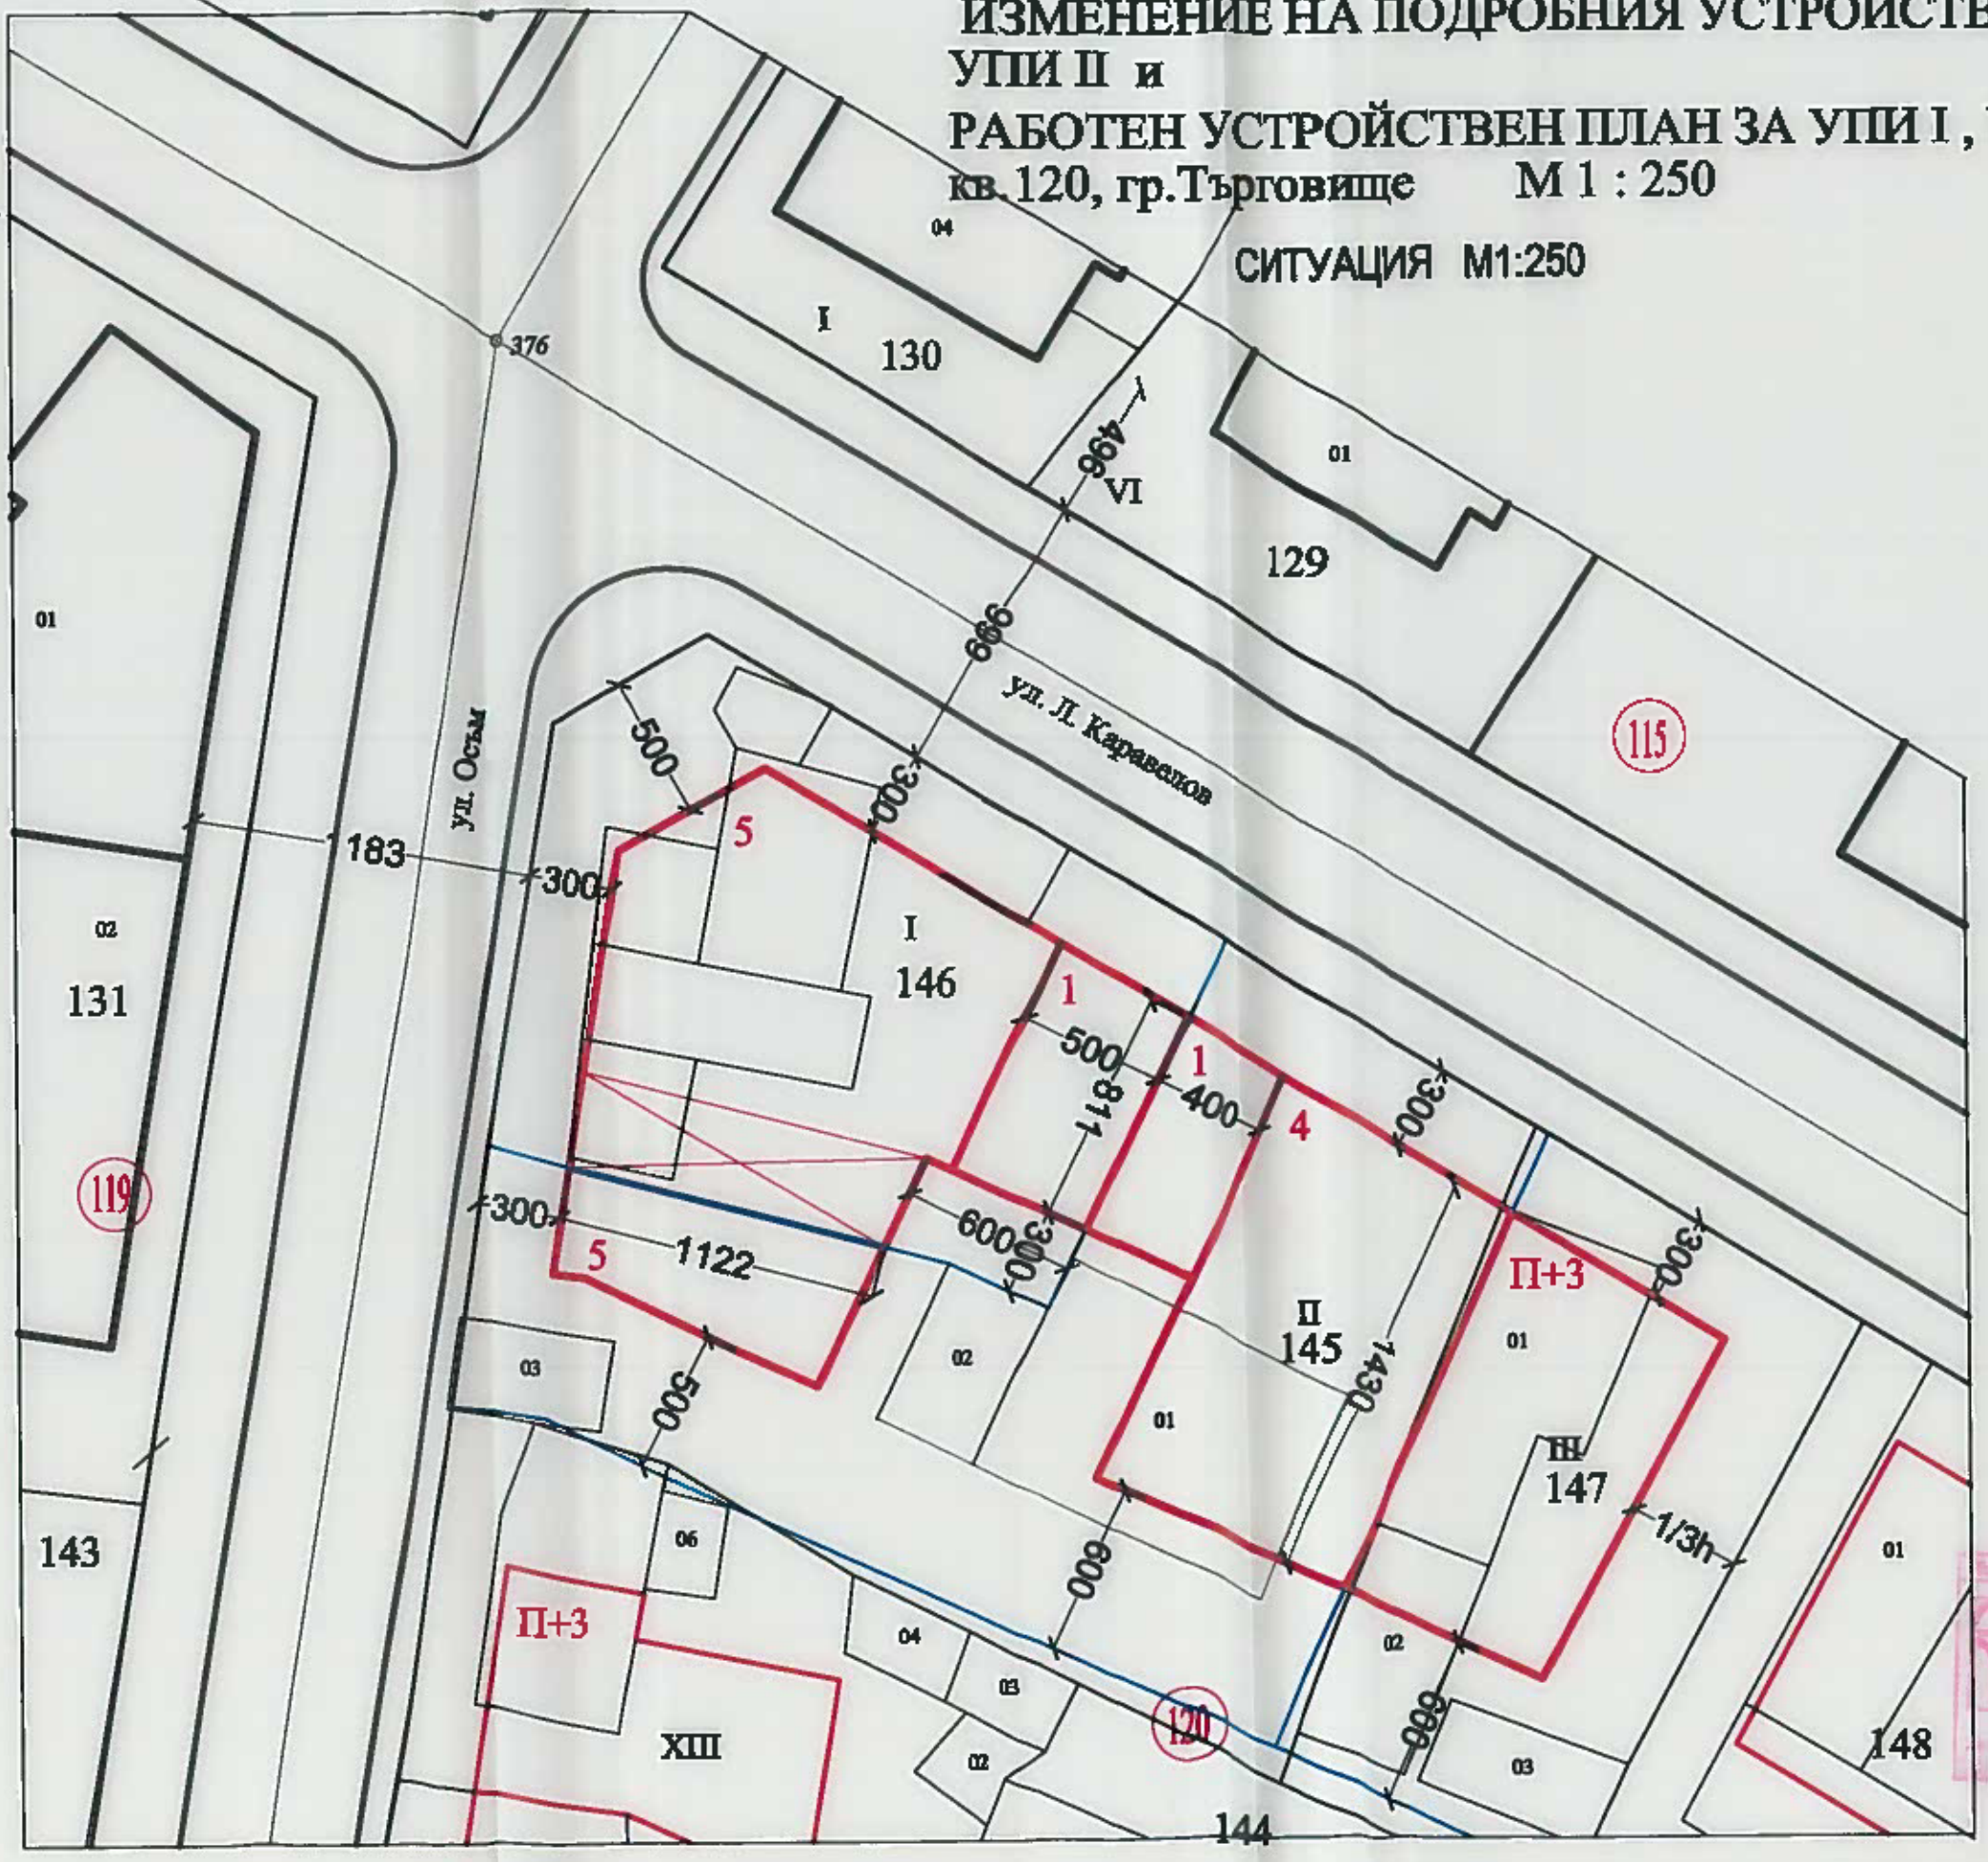

ПРОЕКТАНТ:

арх.Е.Колева