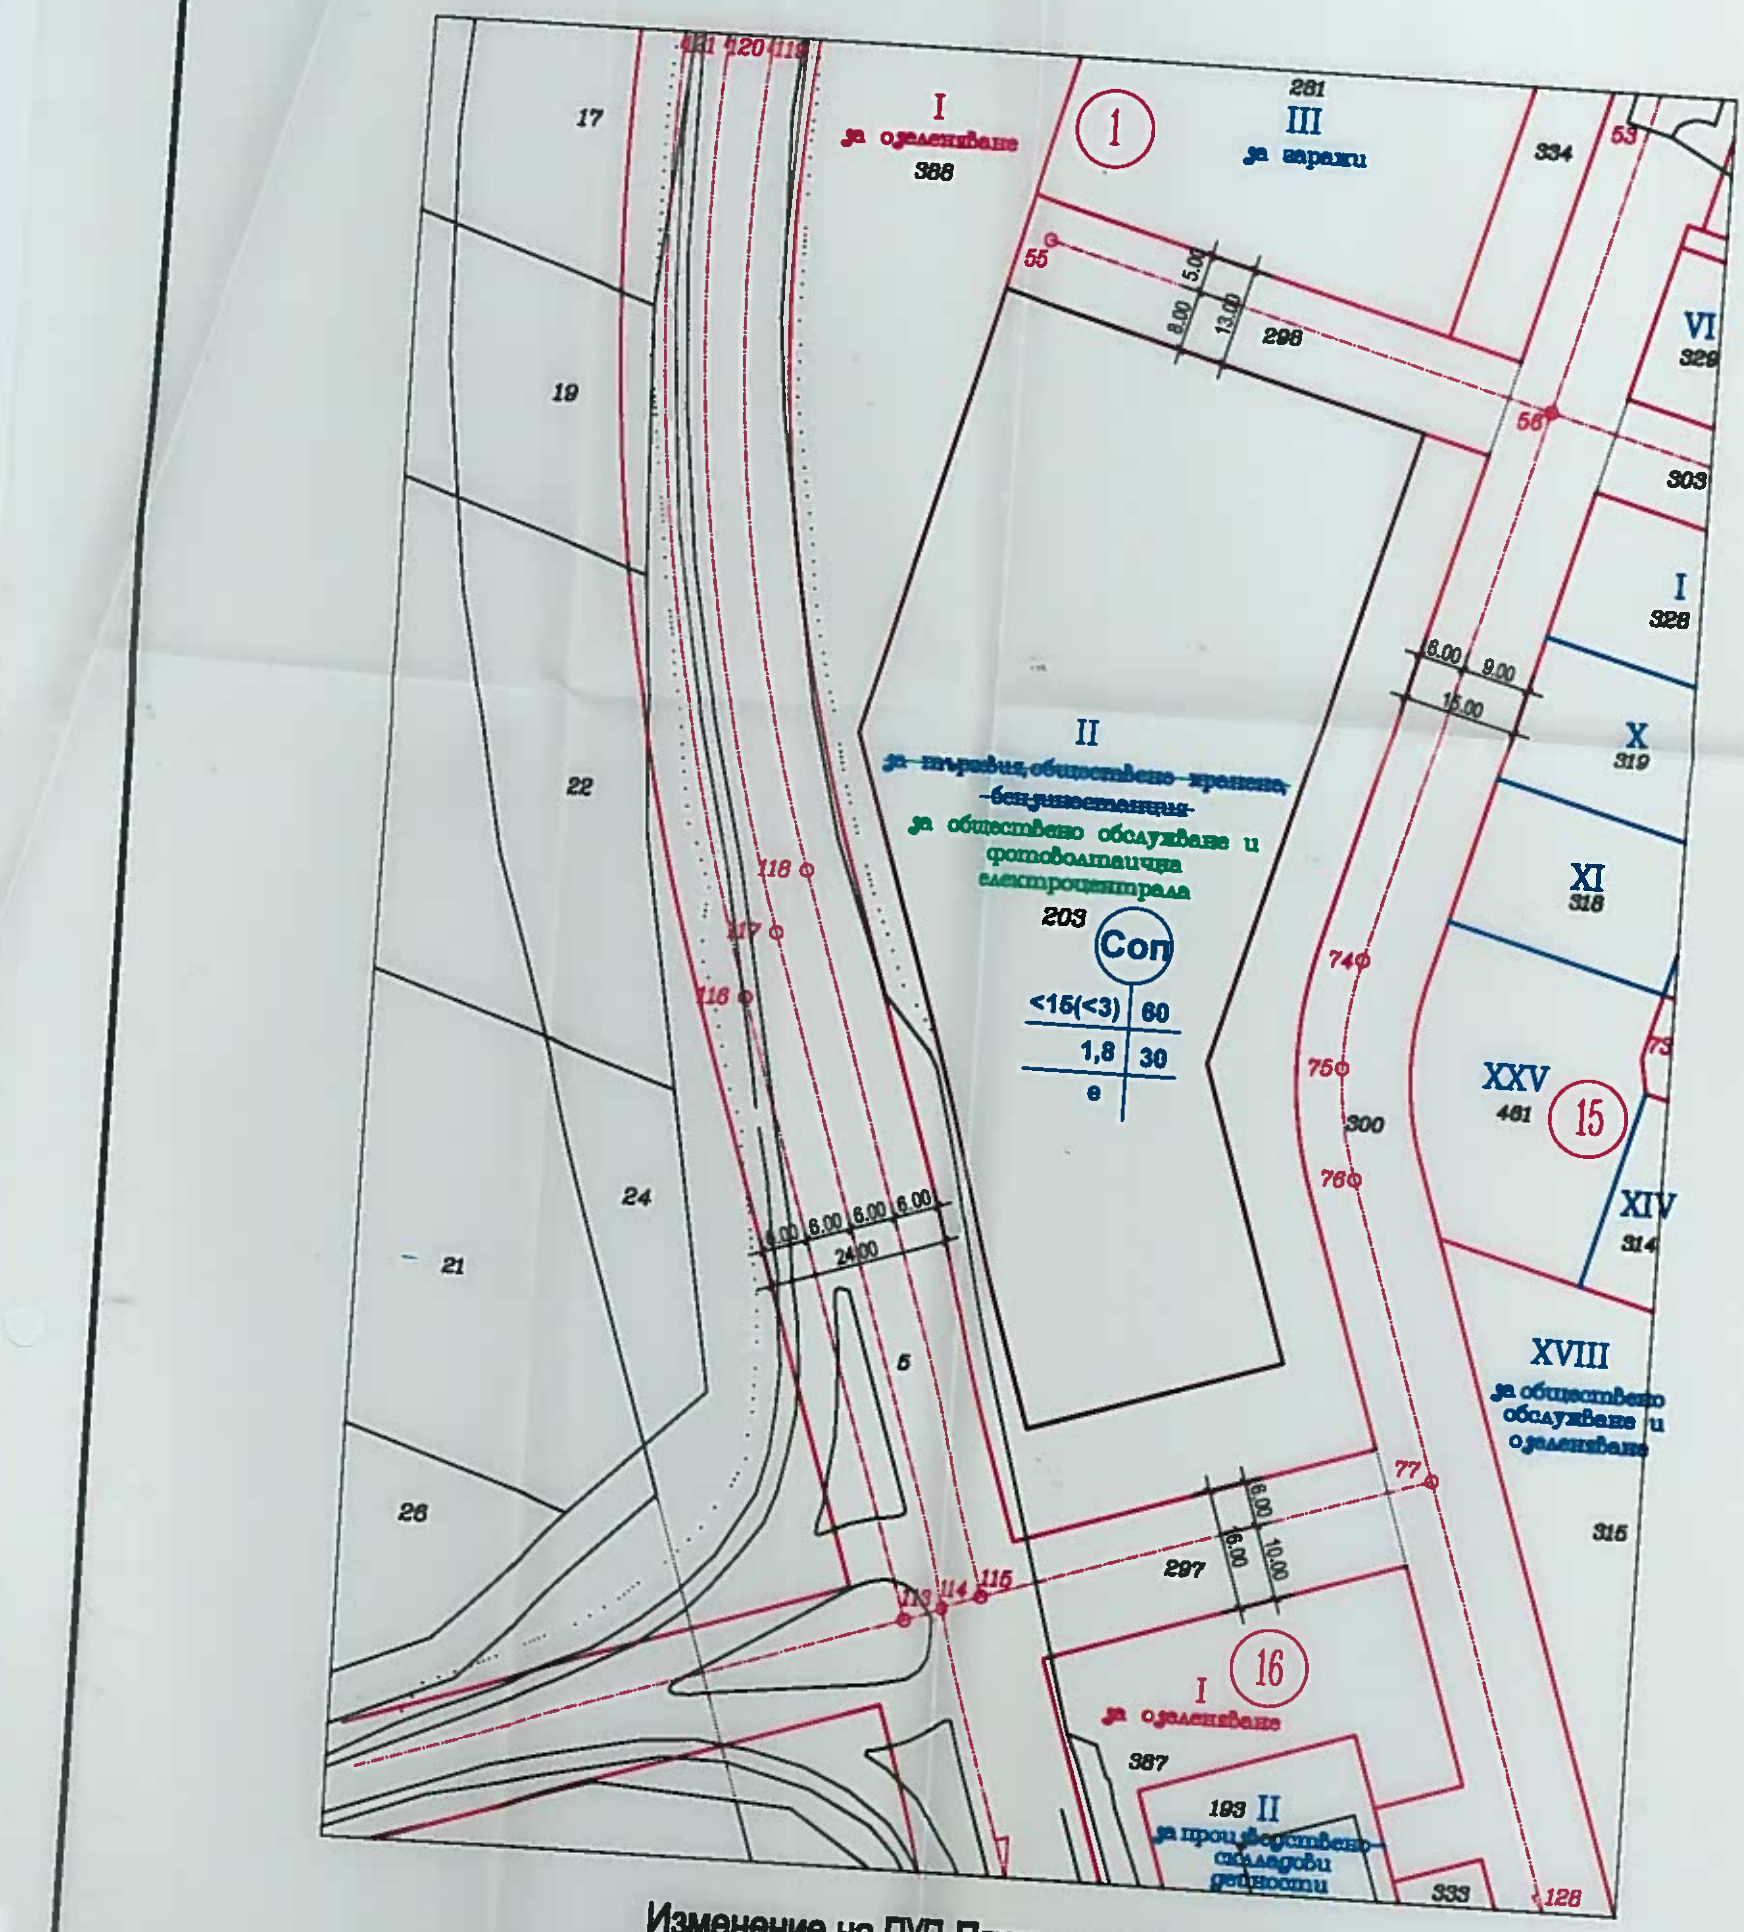

Изменение на ПУП-План за регулация
за УПИ II, кв.1, кв."Запад-3", гр.Търговище
М1:1000

08.2022г

ВЪЗЛОЖИТЕЛ:	ПЕТКО С
ОБЕКТ:	ИЗМЕНЕНИЕ на ПУП-План за регулация и застрояване за УПИ II, кв.1 , кв."Запад-3", гр.Търговище
ПРОЕКТАНТ:	арх. Вичка Стоянова
ЧЕРТЕЖ:	ИЗМЕНЕНИЕ НА ПЛАН ЗА РЕГУЛАЦИЯ
ФАЗА:	ОКОНЧАТЕЛЕН ПРОЕКТ
ЧАСТ:	ПУП
МАЩАБ:	1 : 1000
ЧЕРТЕЖ №:	1/2