План за застрояване за УПИ II, кв.1, кв.Запад-3, гр.Търговище М1:1000

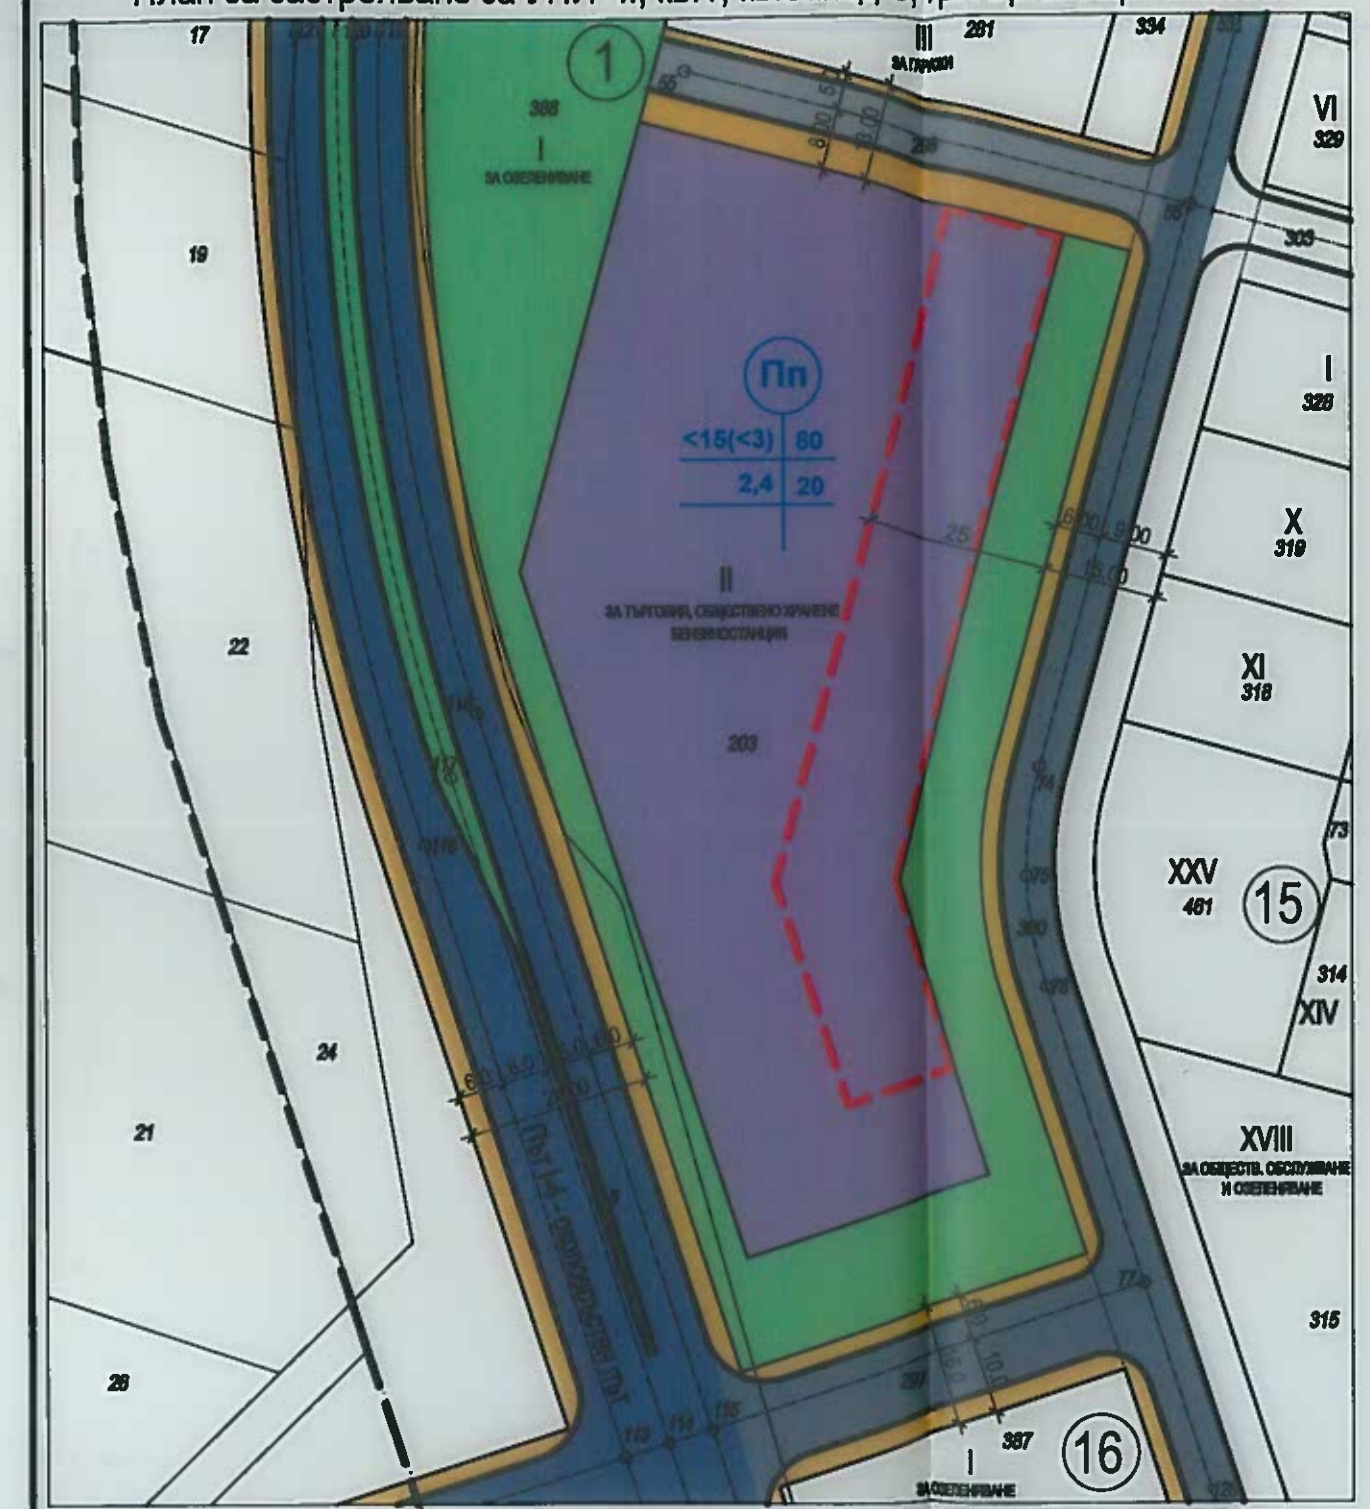

Номер на квартал	Номер на поземлен имот или урегулиран поземлен имот	Устройствена зона	Поземлен имот с установено предназначение	Височина в м. (Етажност)			Градоустройствени параметри			Начин на застрояване			Забележка
				Задължителна	Максимална	Възможна "от-до"	Плътност на застрояване (Пзастр.)	Интензивност на застрояване (Кинт)	Минимална озеленена площ (Позел.)	Свободно - в	Свързано в два имота - Д	Свързано - с	
1	2	3	4	5	6	7	8	9	10	11	12	13	14
1	II	Пп	за търговия, обществено хранене и бензиностанция		<15 (<3)		80	2,4	20				

Пп - Предимно производствена устройствена зона - Пп

Соп - Смесена обслужваща и производствено-складова зона - Соп

Озн - Устройствена зона - изолационно озеленяване - Озн

- ограничителна линия на застрояване

- граница на промяна на режима на устройство и застрояване

- улица от първостепенната улична мрежа

- събирателна улица

- обслужваща улица

- тротоар

Изменение на План за застрояване за УПИ II, кв.1, кв.Запад-3, гр.Търговище М1:1000

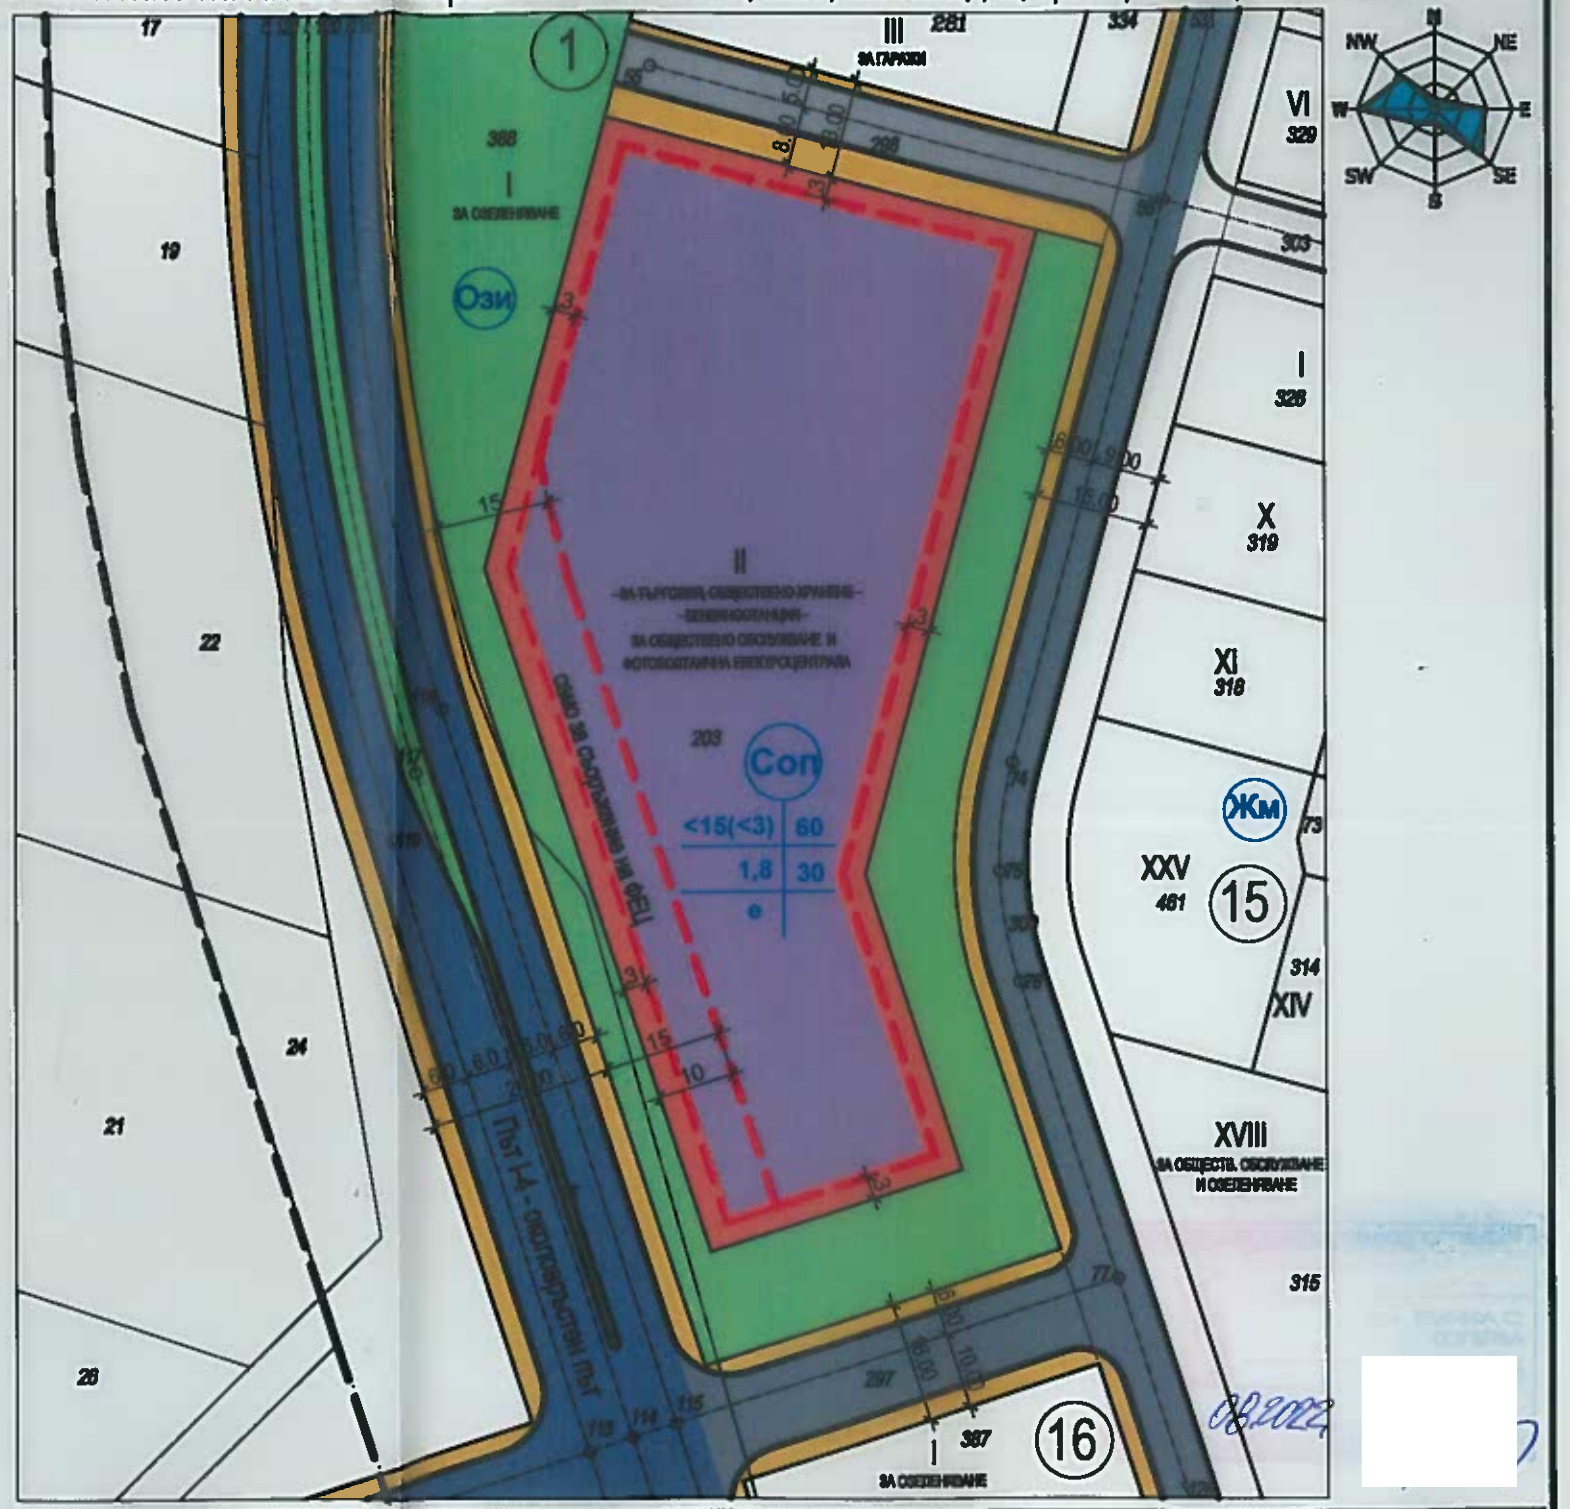

Номер на квартал	Номер на поземлен имот или урегулиран поземлен имот	Устройствена зона	Поземлен имот с установено предназначение	Височина в м. (Етажност)			Градоустройствени параметри			Начин на застрояване			Забележки:
				Задължителна	Максимална	Възможна "от-до"	Плътност на застрояване - макс. Пзастр.	Интензивност на застрояване - макс. Кинт	Необходима озеленена площ мин. Позел.	Свободно - в	Свързано в два имота - Д	Свързано - с	
1	2	3	4	5	6	7	8	9	10	11	12	13	
1	II	Соп	за обществено обслужване и ФЕЦ		<15 (<3)		60	1,8	30	•			Н мах. не се отнася за съоръжения; Показателят за Пзастр. включва технолог. пътища и обслужващите открити площи в УПИ за произв.-складови дейности; Задължително осигуряване необход. места за паркиране за посетителите в границите на УПИ Линия на застрояване към западната регулац. линия с УПИ I (път I-4): 3м.- само за съоръжения на ФЕЦ и 10м.- за сгради

ЧЕРТЕЖ:	ПЛАН ЗА ЗАСТРОЯВАНЕ ОТ 2000г. ИЗМЕНЕНИЕ НА ПЛАН ЗА ЗАСТРОЯВАНЕ
ФАЗА:	ОКОНЧАТЕЛЕН ПРОЕКТ
ЧАСТ:	ПУП
МАЩАБ:	1:1000
ЧЕРТЕЖ №:	2/2
ДАТА:	08.2022 г.
ВЪЗЛОЖИТЕЛ:	ПЕТКО С[illegible]
ОБЕКТ:	ИЗМЕНЕНИЕ на ПУП-План за регулация и застрояване за УПИ II, кв.1 , кв."Запад-3", гр.Търговище
ПРОЕКТАНТ:	арх. Вичка Стоянова
подп	