

ПРЕДЛОЖЕНИЕ ЗА ИЗМЕНЕНИЕ НА ПУП (ПР и ПЗ)
ЗА КВ.85 УПИ I 1497,град ТЪРГОВИЩЕ
М 1:500

план за застрояване

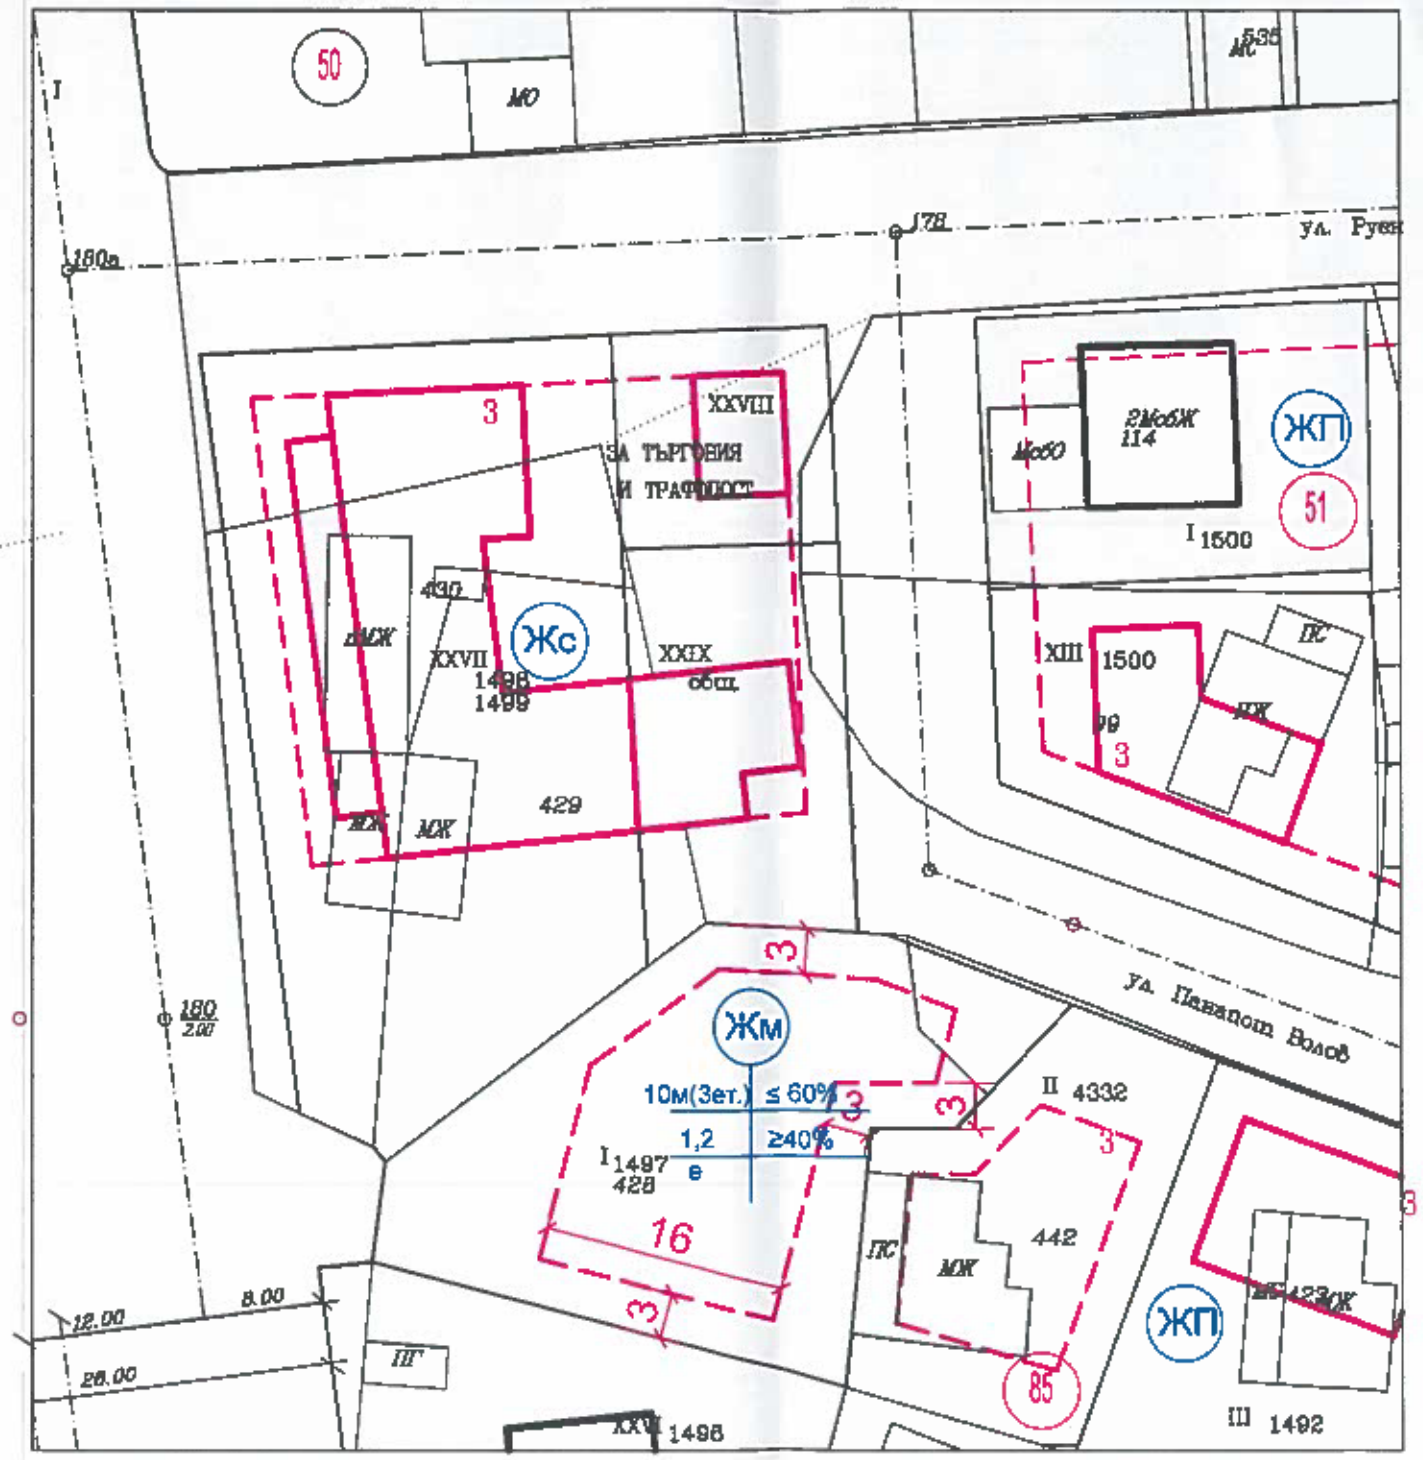

план за регулация

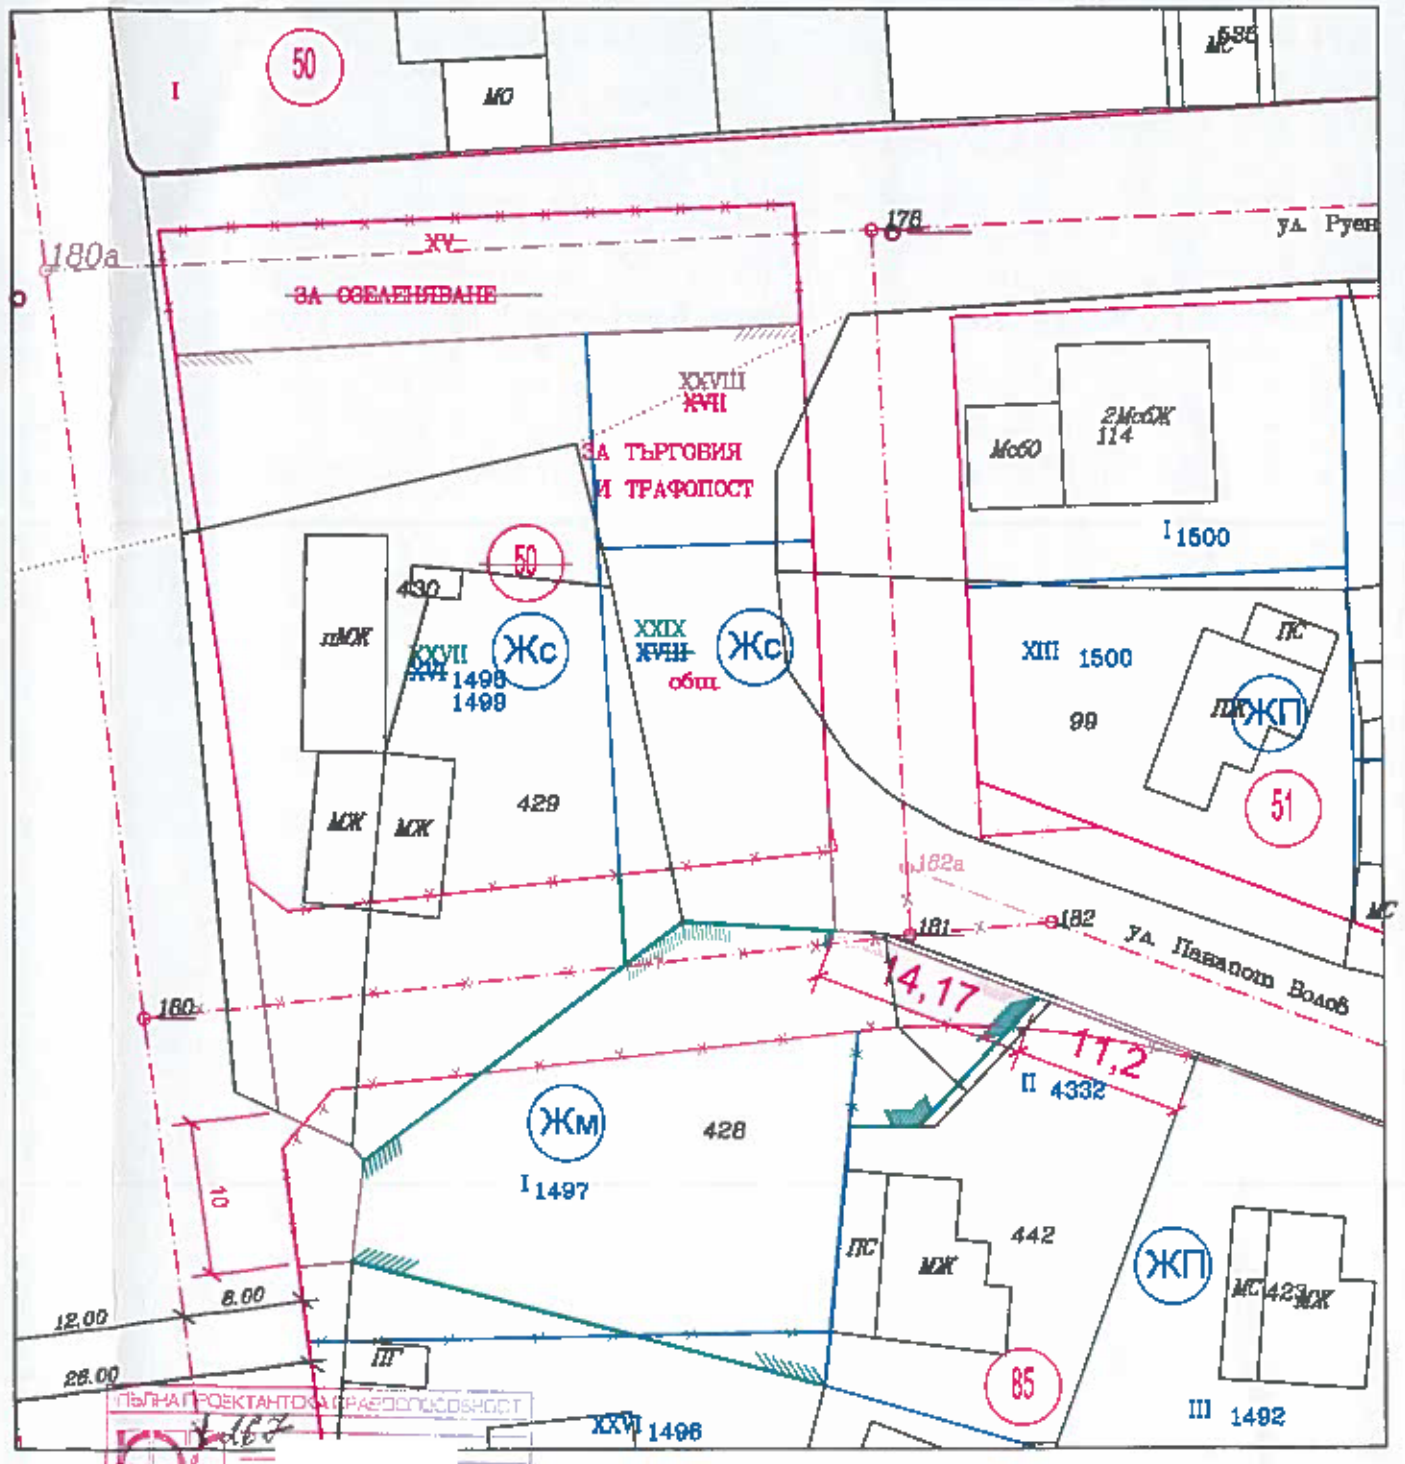

ПЪЛНА ПРОЕКТАНТСКА ПРАВОСПОСОБНОСТ

ПРОЕКТАНТ:
/арх.Е.Колева