Изменение на ПУП-План за регулация и План застрояване в обхват на кв.42, УПИ XII и УПИ XIII, гр.Търговище, Община Търговище
М 1:500

ПЛАН ЗА ЗАСТРОЯВАНЕ
М 1:500

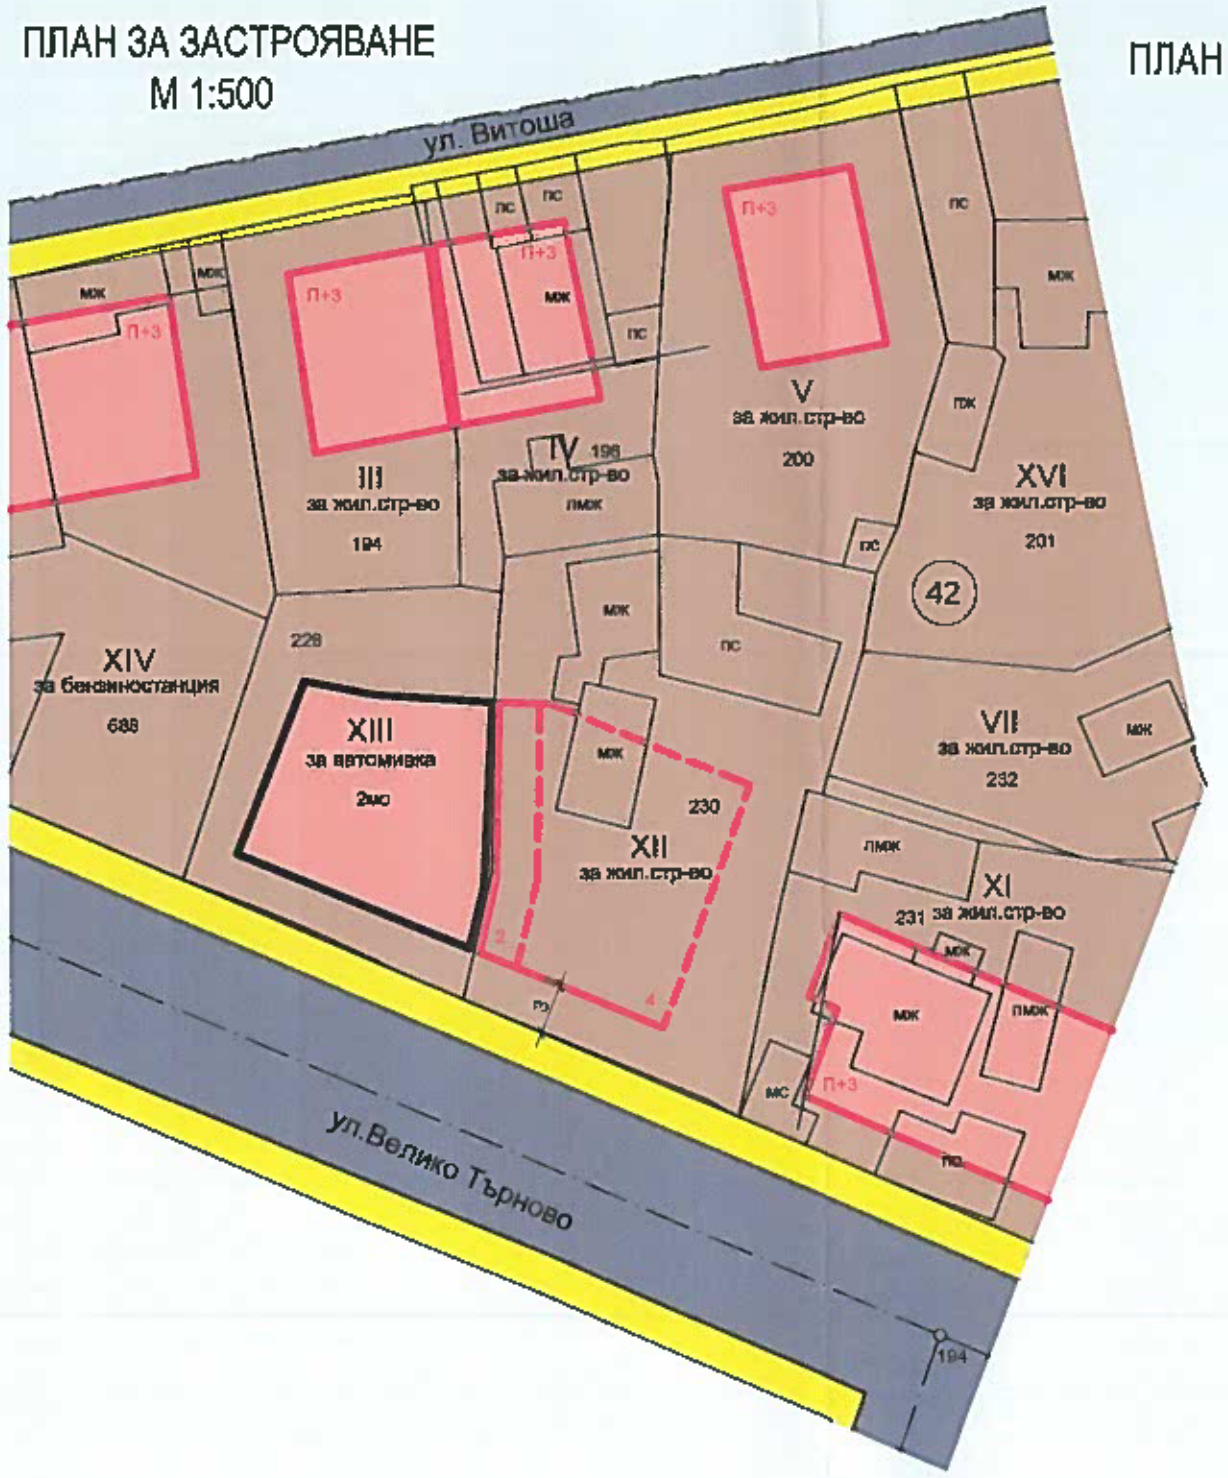

ПЛАН ЗА ЗАСТРОЯВАНЕ-ИЗМЕНЕНИЕ
М 1:500

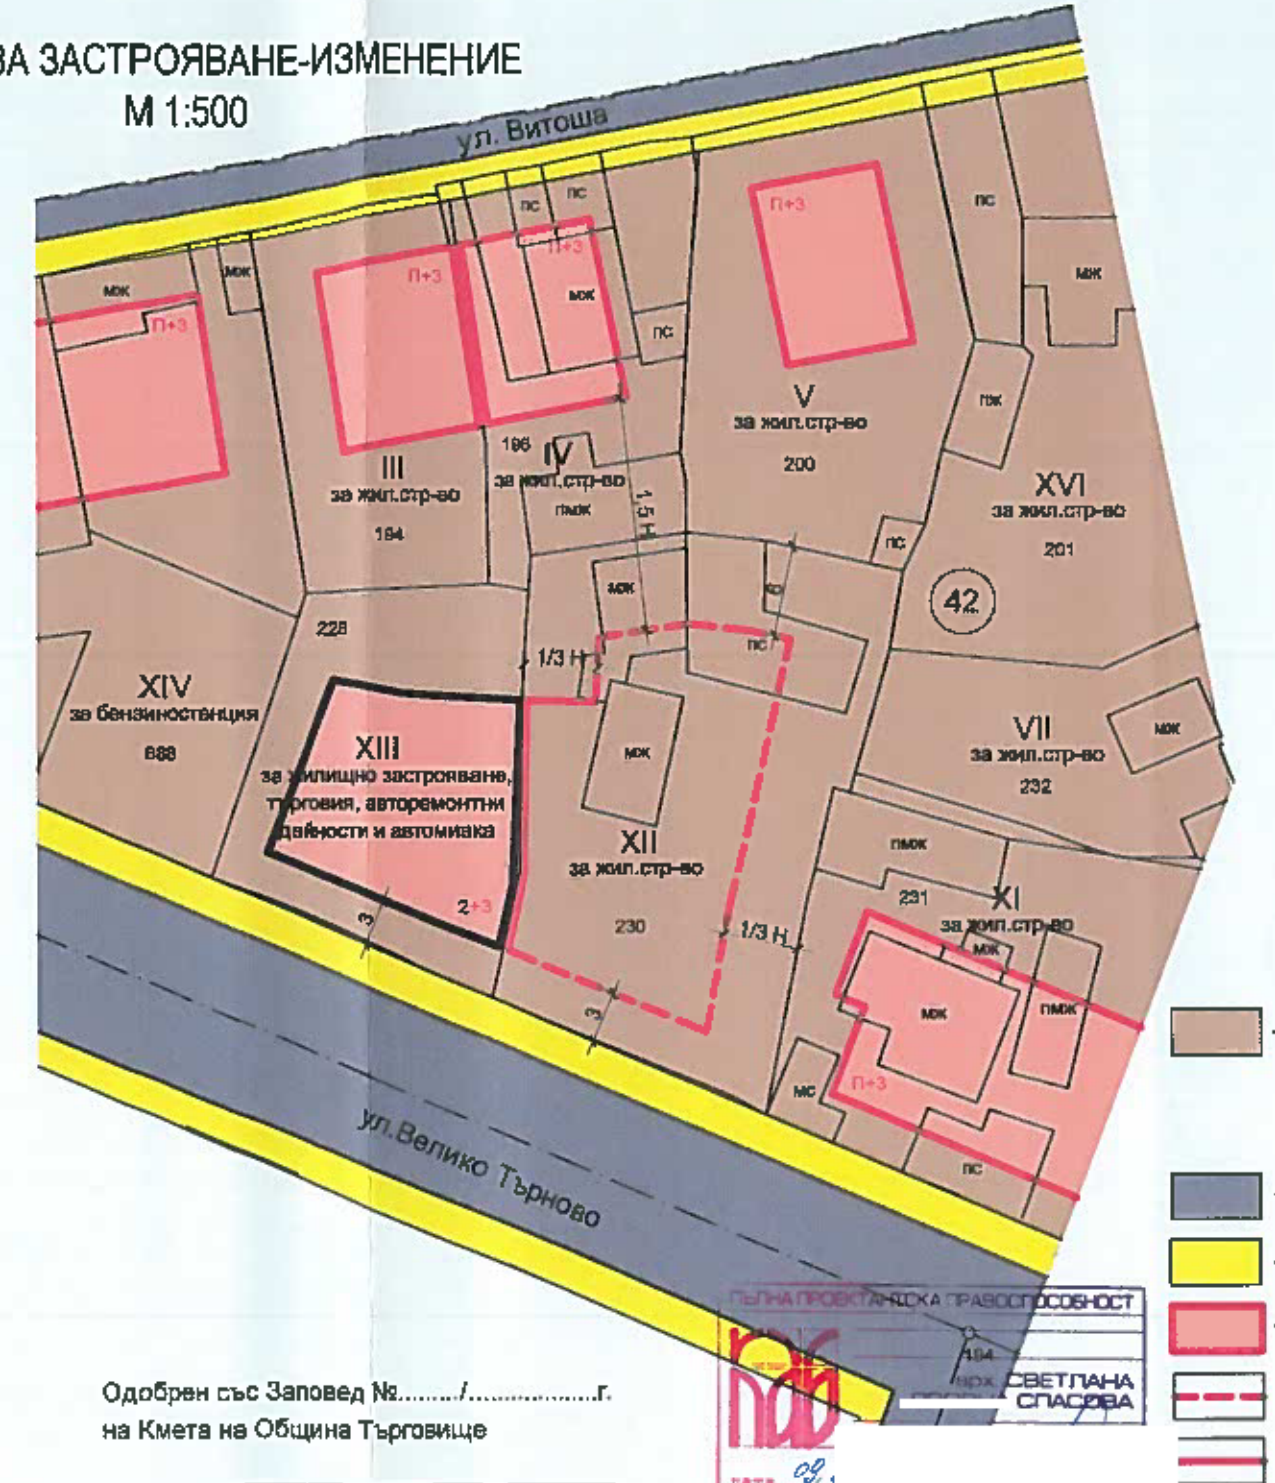

Жс

≤15(5)	≤70
≤2,0	≥30
Д	

- УПИ за жил.стр-во устройствена жилищна зона с преобладаващо застрояване със средна височина, плътност и интензивност
- улица
- тротоар
- нова жилищна сграда
- ограничителна линия на застрояване
- задължителна линия на застрояване

ПЪЛНА ПРОЕКТАНТСКА ПРАВОСПОСОБНОСТ
арх. СВЕТЛАНА СПАСОВА
дата 09.

Одобрен със Заповед №...../.....г.
на Кмета на Община Търговище

номер на квартал	номер на урегулир. поземлен имот	Устройствена зона	Поземлен имот с установено предназначение	Етажност /височина в м./	Градоустройствени параметри			Начин на застрояване		
					плътност на застрояване	интензивност на застрояване	минимална озеленена площ	свободно - в	свързано в ДВА съседни имота - Д	свързано - с
42	XII	Жс	жилищно строителство	15	70	2,0	30		•	
42	XIII	Жс	жилищно строителство и общ.обслужване	15	70	2,0	30		•	

Обект:	Изменение на ПУП-ПРЗ в обхват: УПИ XII и УПИ XIII, кв.42, гр.Търговище, Община Търговище	част:ПУП фаза:ОП
Чертеж:	План за застрояване-Изменение	М1:500
Възложител:	ВЕСТ ГРУП" ООД	черт.2/2
Проектант:	арх. Светлана Спасова	09.2022г.