ОБЩИНА ТЪРГОВИЩЕ
пом. код 7700, тел.: 68700
Регистрац. Индекс/дата

СКИЦА МАЩАБ 1:1000
На парцел(урегулиран имот) ПИ №44 кв. 5
по плана на гр (с) Кръшно
Община Търговище
имотът е записан на Красимира Николаева
по н.а. №28, т.XXII, д. №4195-2013 г.
Такса 10⁰⁰ лева Квит. № 224364 01.07.22

Граници:

УПИ IV45 Иван Колев
УПИ №40 Иван Русчев

Служи за нотариус

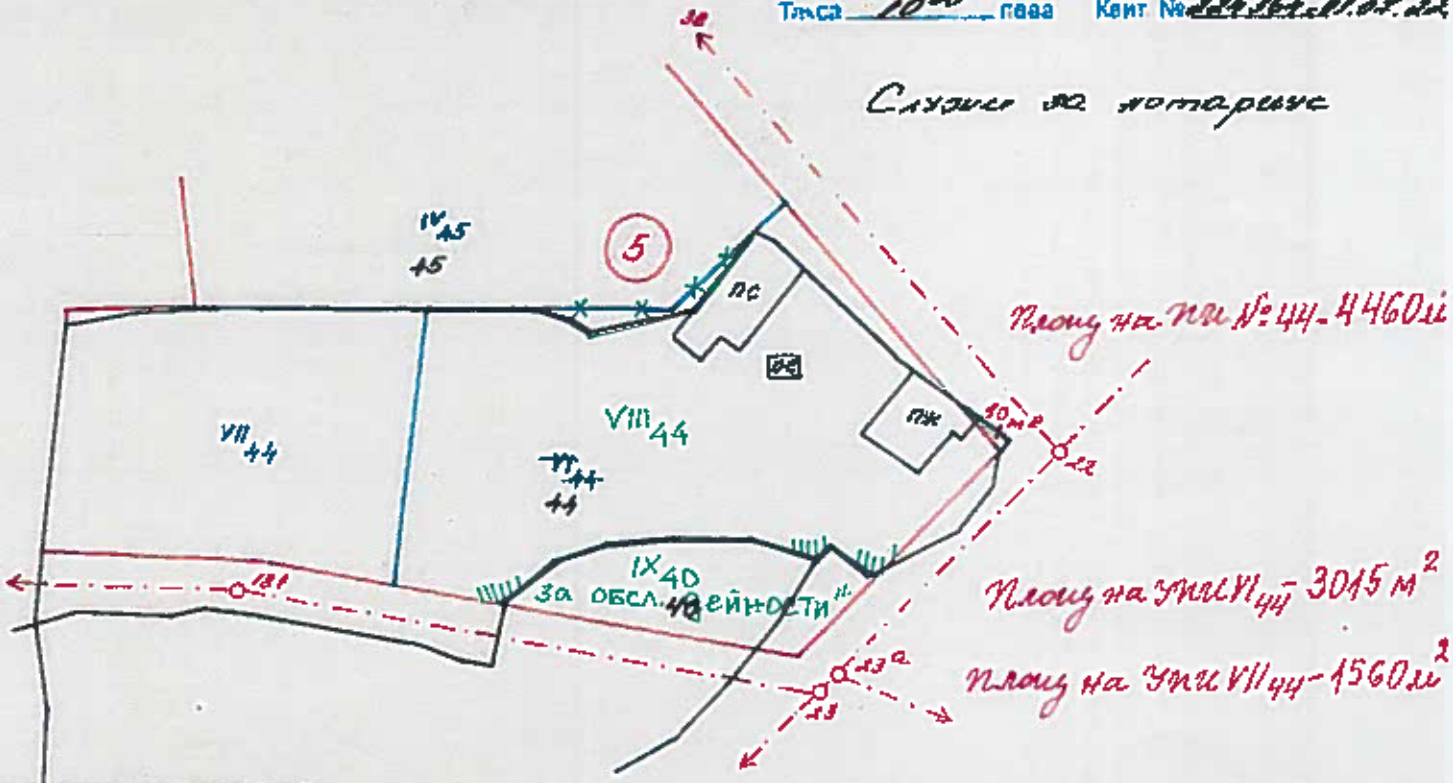

Скица с предложение за изменение на Подробен устройствен план – план за регулация в обхват на УПИ IV-45 и УПИ VI-44 в кв. 5, с. Кръшно, община Търговище

М 1:1000

Ул.рег. е утвърдена с Заповед № 338 от 01.08.1928 г.
Дв.рег. е утвърдена с Заповед № ____ от ____
Копирал: [redacted]
Изчислил: [redacted]
Проверил: [redacted]
гр.Търговище 04.07.22