ПОДРОБЕН УСТРОЙСТВЕН ПЛАН

за

п.и. 73626.31.36,

гр. Търговище, Общ. Търговище

ПЛАН ЗА ЗАСТРОЯВАНЕ
М 1:1000

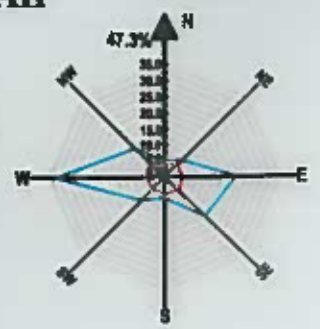

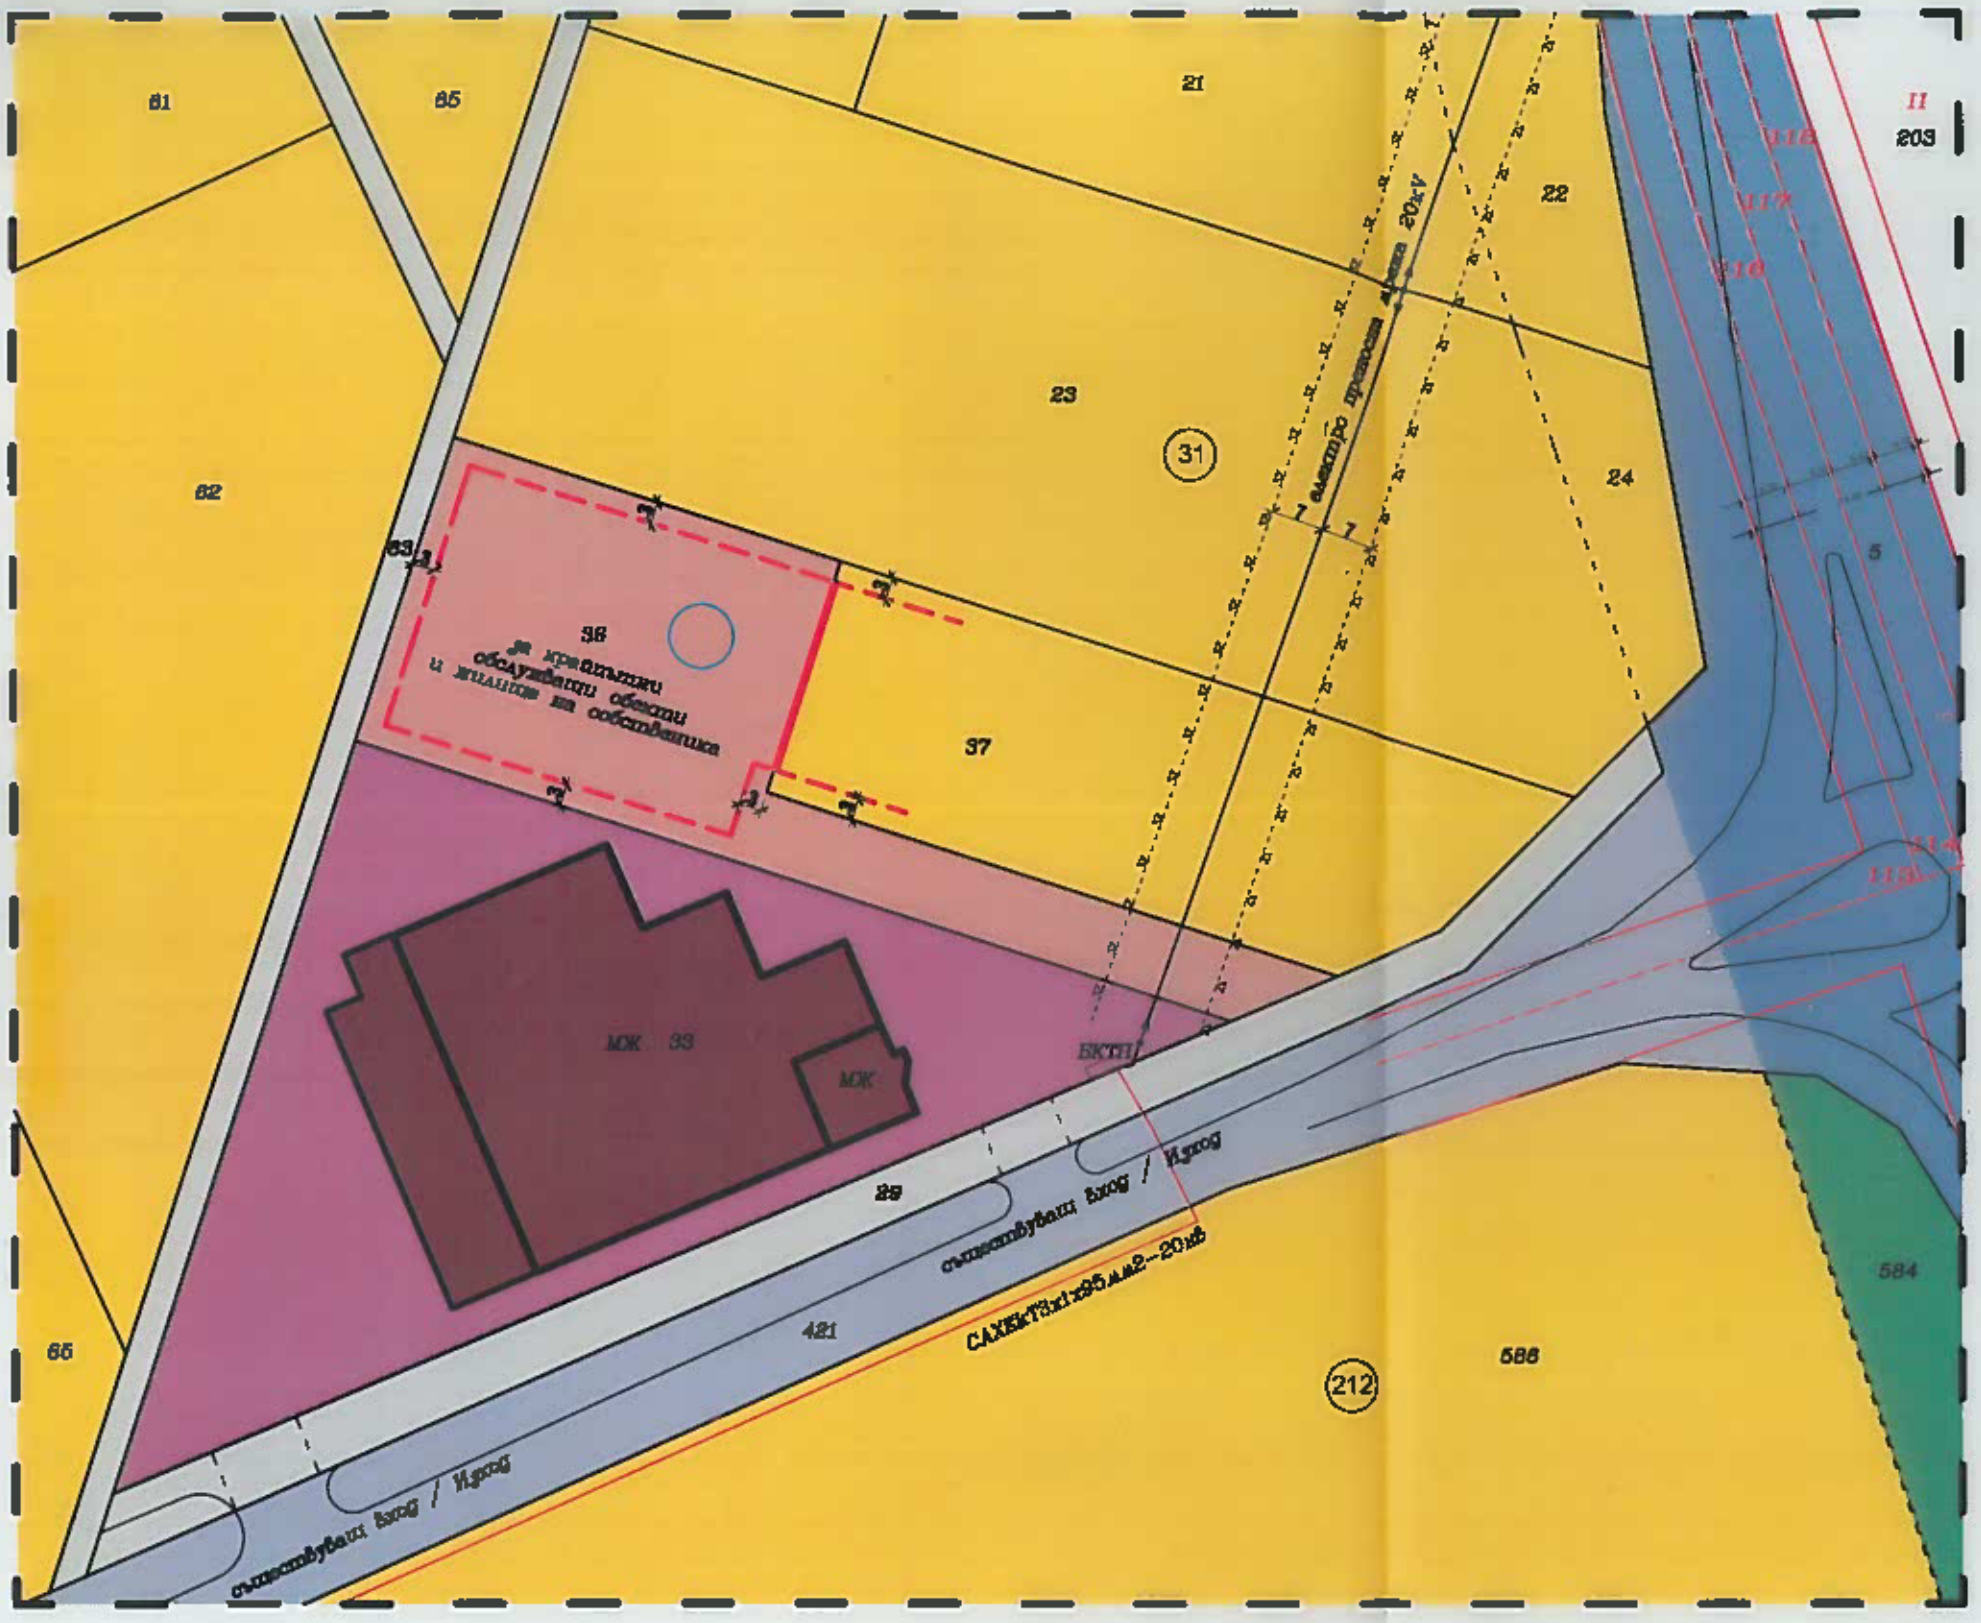

л е г е н д а:

- Поземлен имот за крайпътни обслужващи обекти и жилище на собственика
- Земеделски земи
- Поземлени имоти за транспортно- комуникационна инфраструктура
- път от републиканската пътна мрежа
- Местен път
- Предимно производствена устройствена зона
- Обществено обслужващи сгради
- Устройствена зона за озеленяване
- Ограничителна линия на застрояване
- Задължителна линия на застрояване
- Електропровод
- Сервитут на електропровод
- Граница на населено място

≤7,5м(≤2)	≤40%
0.8	≥ 50 %
с	

Номер на масив	номер на поземлен имот	устройствена зона	Площ на П.И.	Етажност (височина в м.)			Градоустройствени параметри			Начин на застрояване			Забележка
				задължителна	максимална	възможна "от-до"	Макс. Плътност на застрояване%	Макс. К инт	Минимална озеленена площ%	Свободно - в	Свързано в два съседни имота - д	Свързано - с	
31	73626. 31. 36		3000.00 кв.м.		<7,5м. (≤2 ет.)		40 %	0.8	50			●	

