
ПОДРОБЕН УСТРОЙСТВЕН ПЛАН


за

п.и. 73626.31.37,

гр. Търговище, Общ. Търговище

ПЛАН ЗА ЗАСТРОЯВАНЕ
М 1:1000

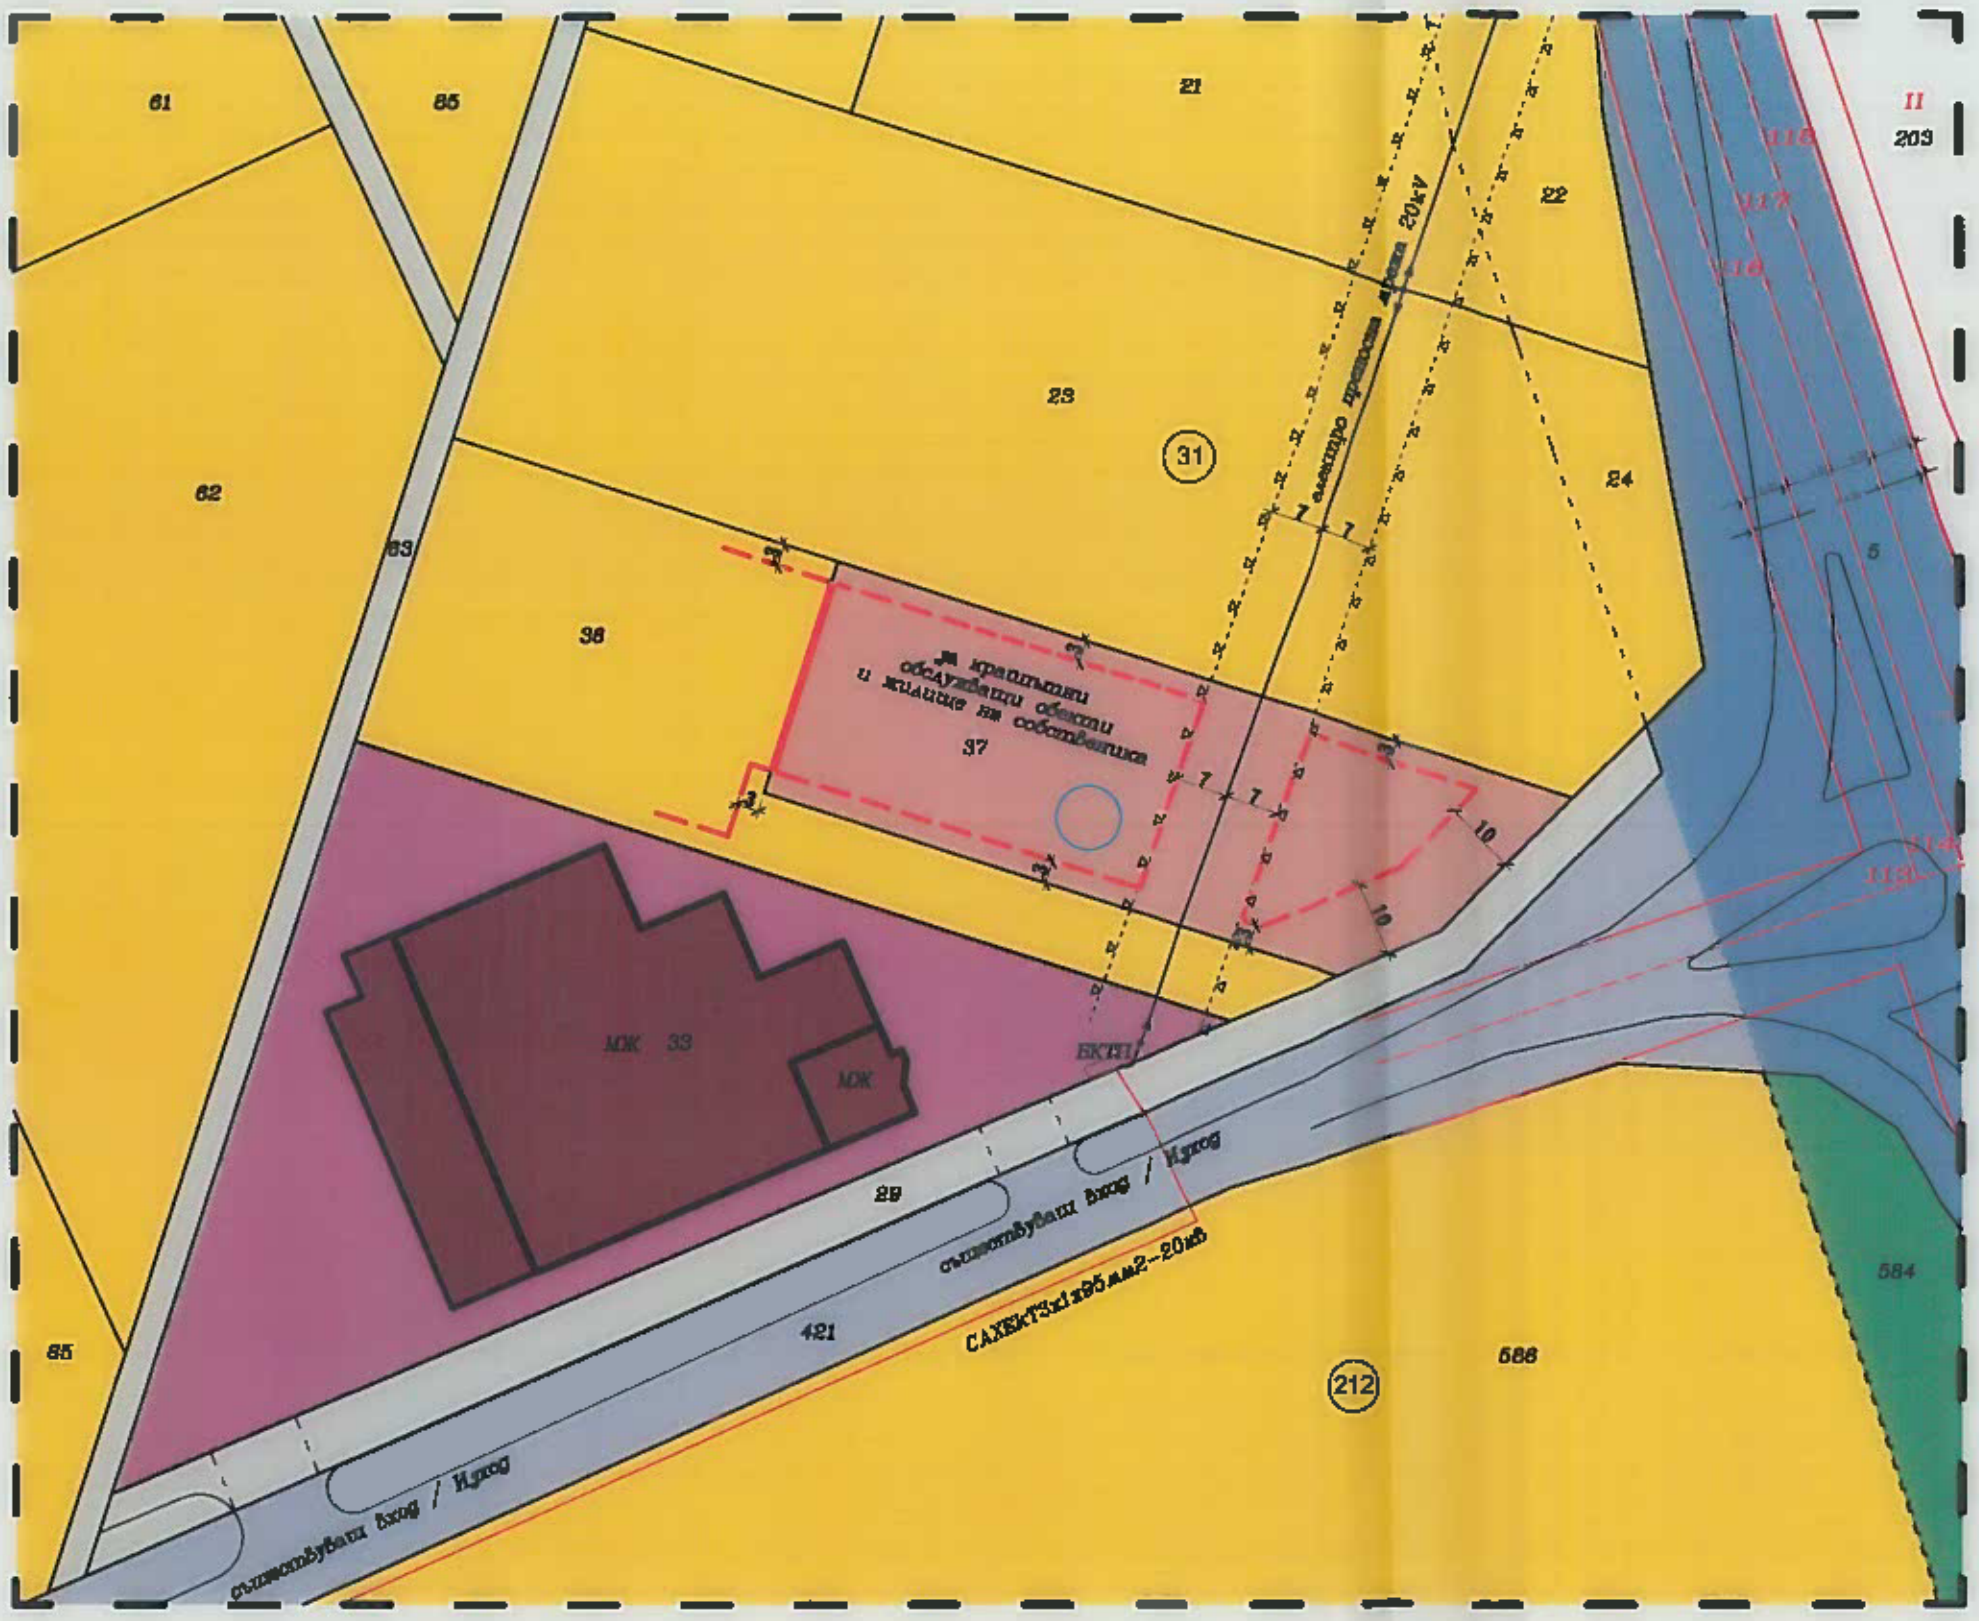

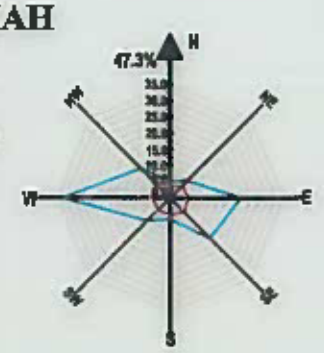

легенда:

- Поземлен имот за крайпътни обслужващи обекти и жилище на собственика
- Земеделски земи
- Поземлени имоти за транспортно- комуникационна инфраструктура
- път от републиканската пътна мрежа
- Местен път
- Предимно производствена устройствена зона
- Обществено обслужващи сгради
- Устройствена зона за озеленяване
- Ограничителна линия на застрояване
- Задължителна линия на застрояване
- Електропровод
- Сервитут на електропровод
- Граница на населено място

≤7,5м(≤2)	≤40%
0.8	≥ 50 %
с	

Номер на масив	номер на поземлен имот	устройствена зона	Площ на П.И.	Етажност (висична в м.)			Градоустройствени параметри			Начин на застрояване			Забележки
				задължителна	максимална	възможна "от-до"	Макс. Плътност на застрояване%	Макс. К инт	Минимална озеленена площ%	Свободно - е	Свързано в два съседни имота - д	Свързано - с	
31	73626.31.37		2999.00 кв.м.		<7,5м. (≤2 ет.)		40 %	0.8	50			•	

ПЪЛНА ПРОЕКТАНТСКА ПРАВОСПОСОБНОСТ

ВЛАДИ

дата ..... подпис .....