ПОДРОБЕН УСТРОЙСТВЕН ПЛАН
за УПИ II, кв. 34, с. В. Левски
ПЛАН ЗА ЗАСТРОЯВАНЕ
М 1:1000

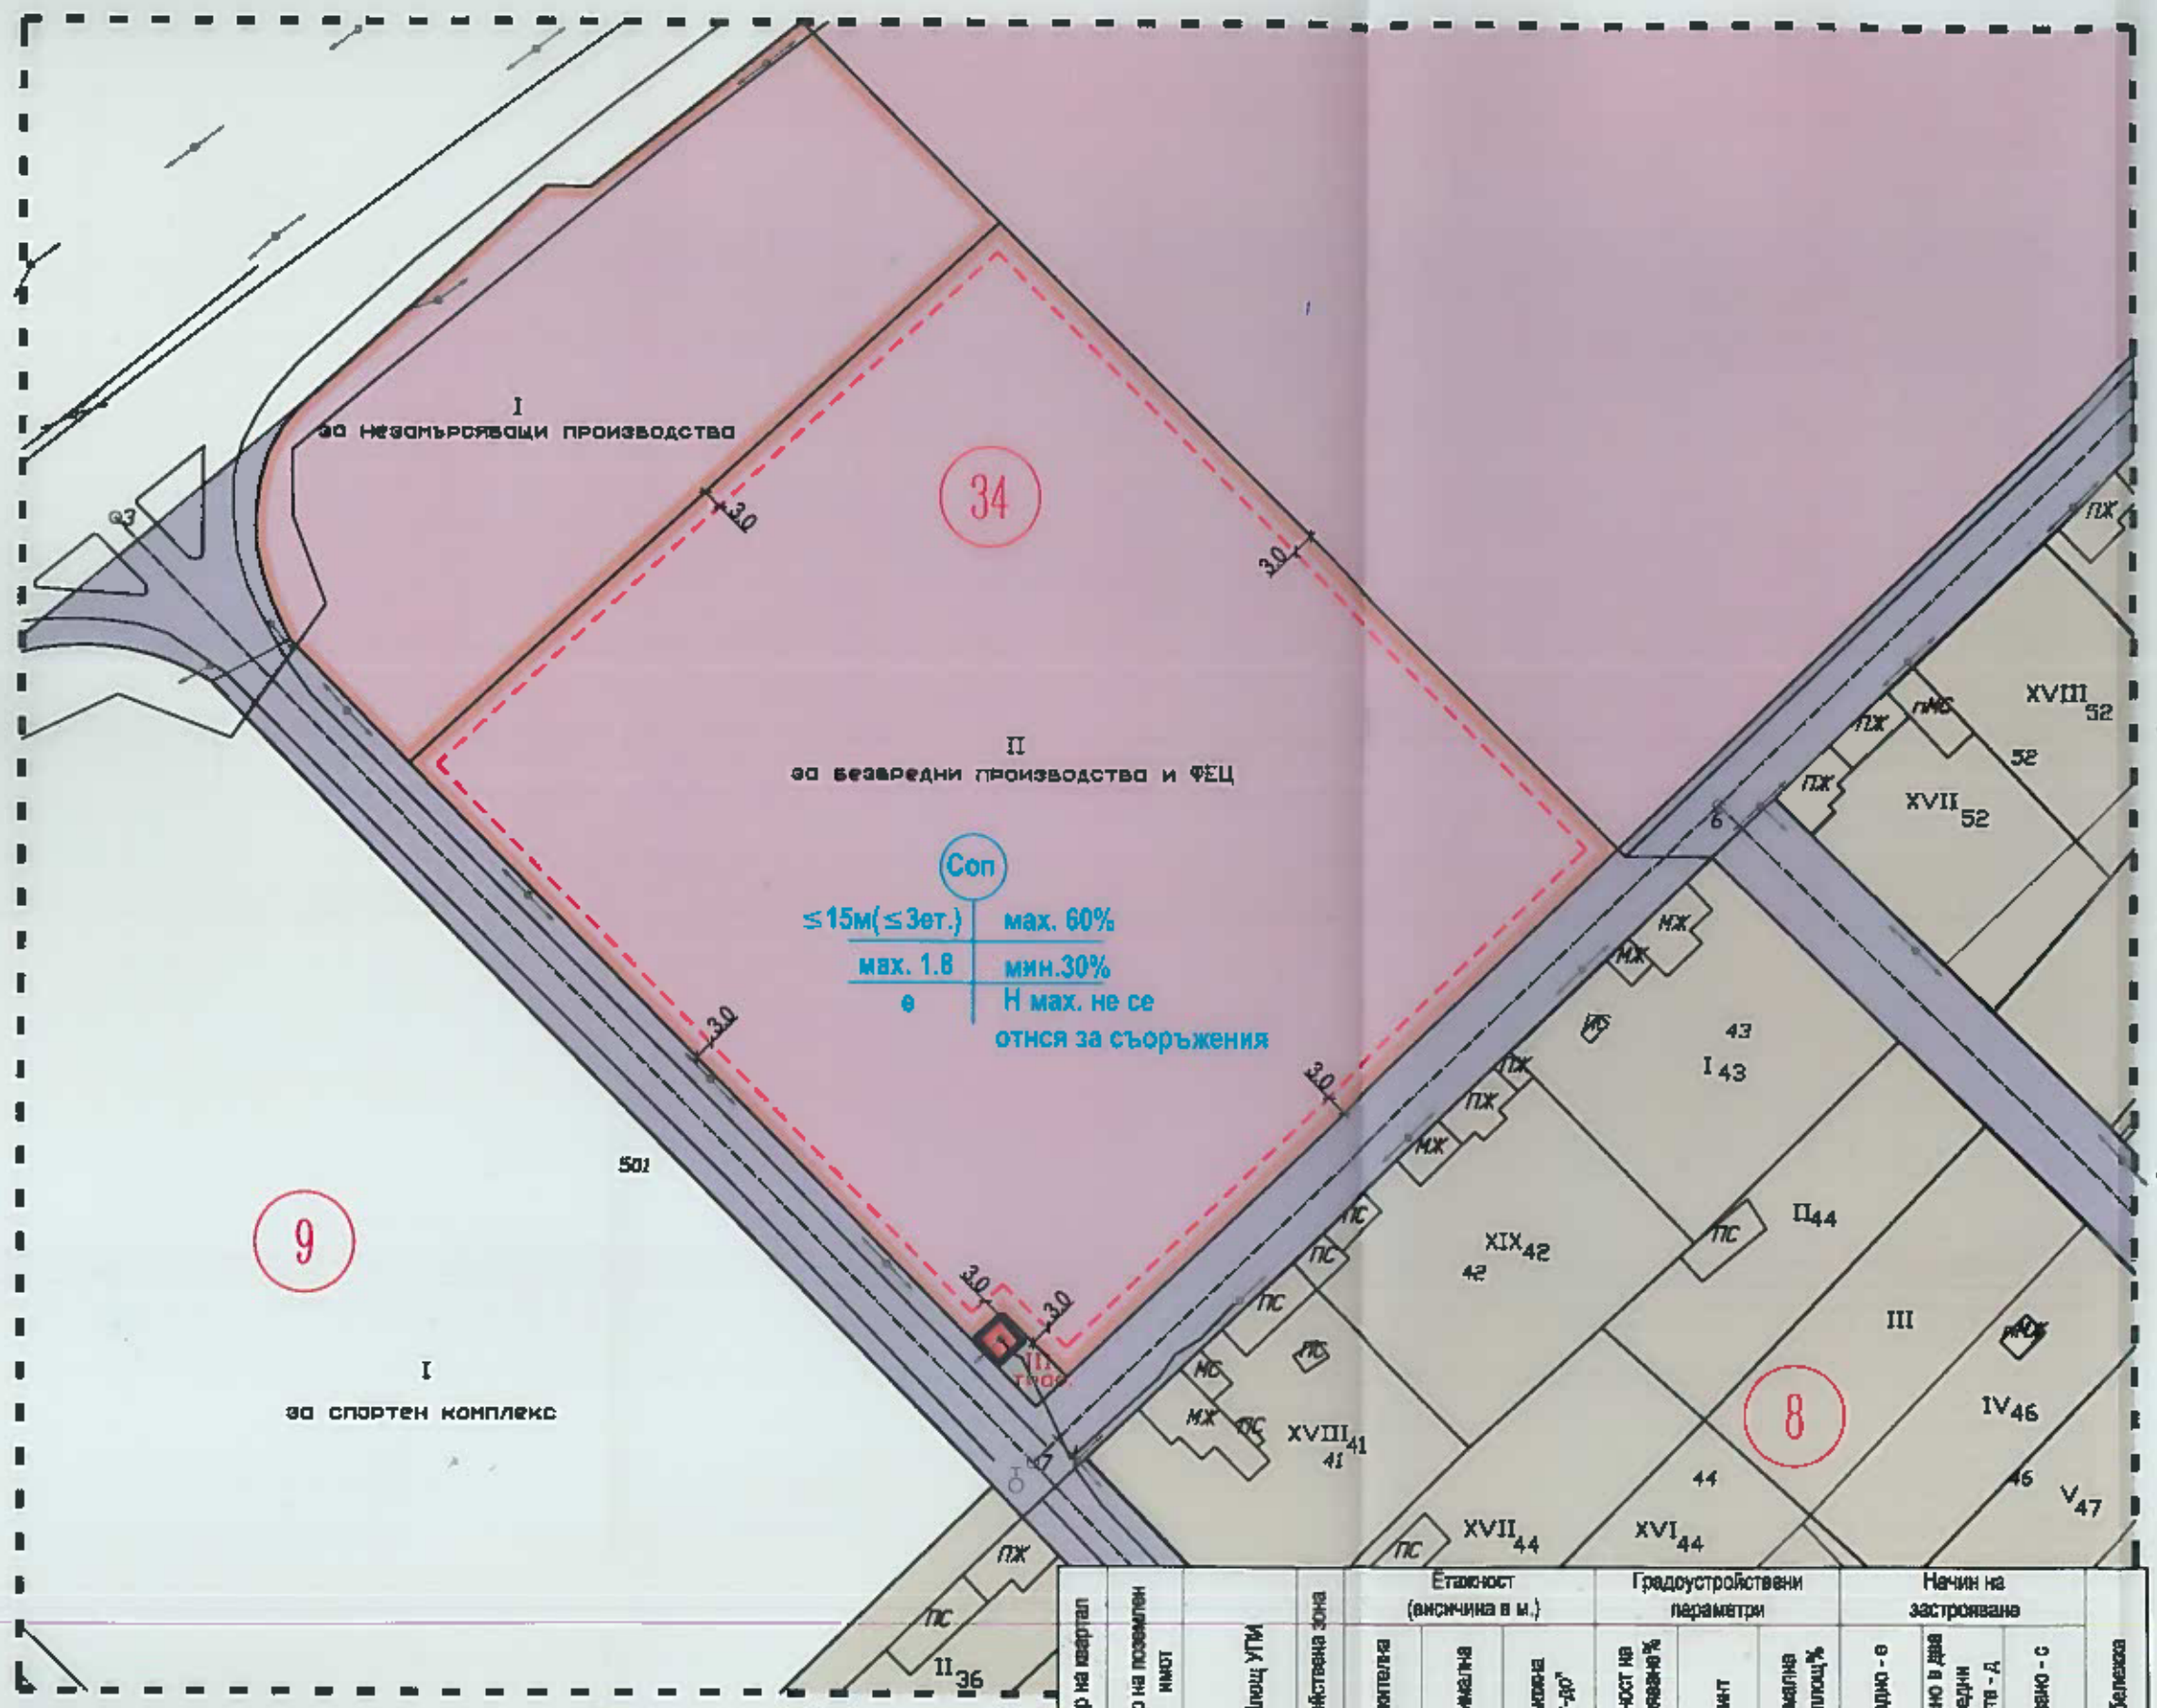

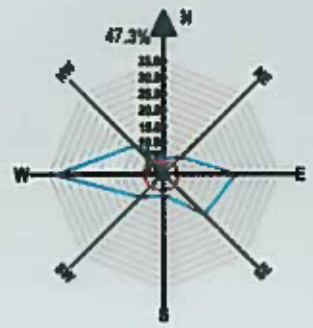

легенда:

- улици
- Смесена устройствена зона
- устройствена жилищна зона с преобладаващо застрояване с малка височина
- Поземлени имоти за техническа инфраструктура
- ограничителна линия на застрояване

Номер на квартал	номер на поземлен имот	Площ УПИ	устройствена зона	Етажност (височина в м.)			Градоустройствени параметри			Начин на застрояване			Забележка
				задължителна	максимална	възможна "от-до"	Плътност на застрояване%	К инт	Минимална озел. площ%	Свободно - е	Свързано в два съседни имота - д	Свързано - с	
34	II	13 980.00 м²	Соп		≤15м (≤3ет.)		≤60	≤1.8	≥ 30	●			

ПЪЛНА ПРОЕКТАНТСКА ПРАВОСПОСОБНОСТ
арх. СТАНИМИР