
Подробен устройствен план - Парцеларен план за обект: "Кабелна линия СрН към поземлени имоти с идентификатори 20050.12.54 и 20050.12.55 в землището на с. Давидово, община Търговище"

1:1000

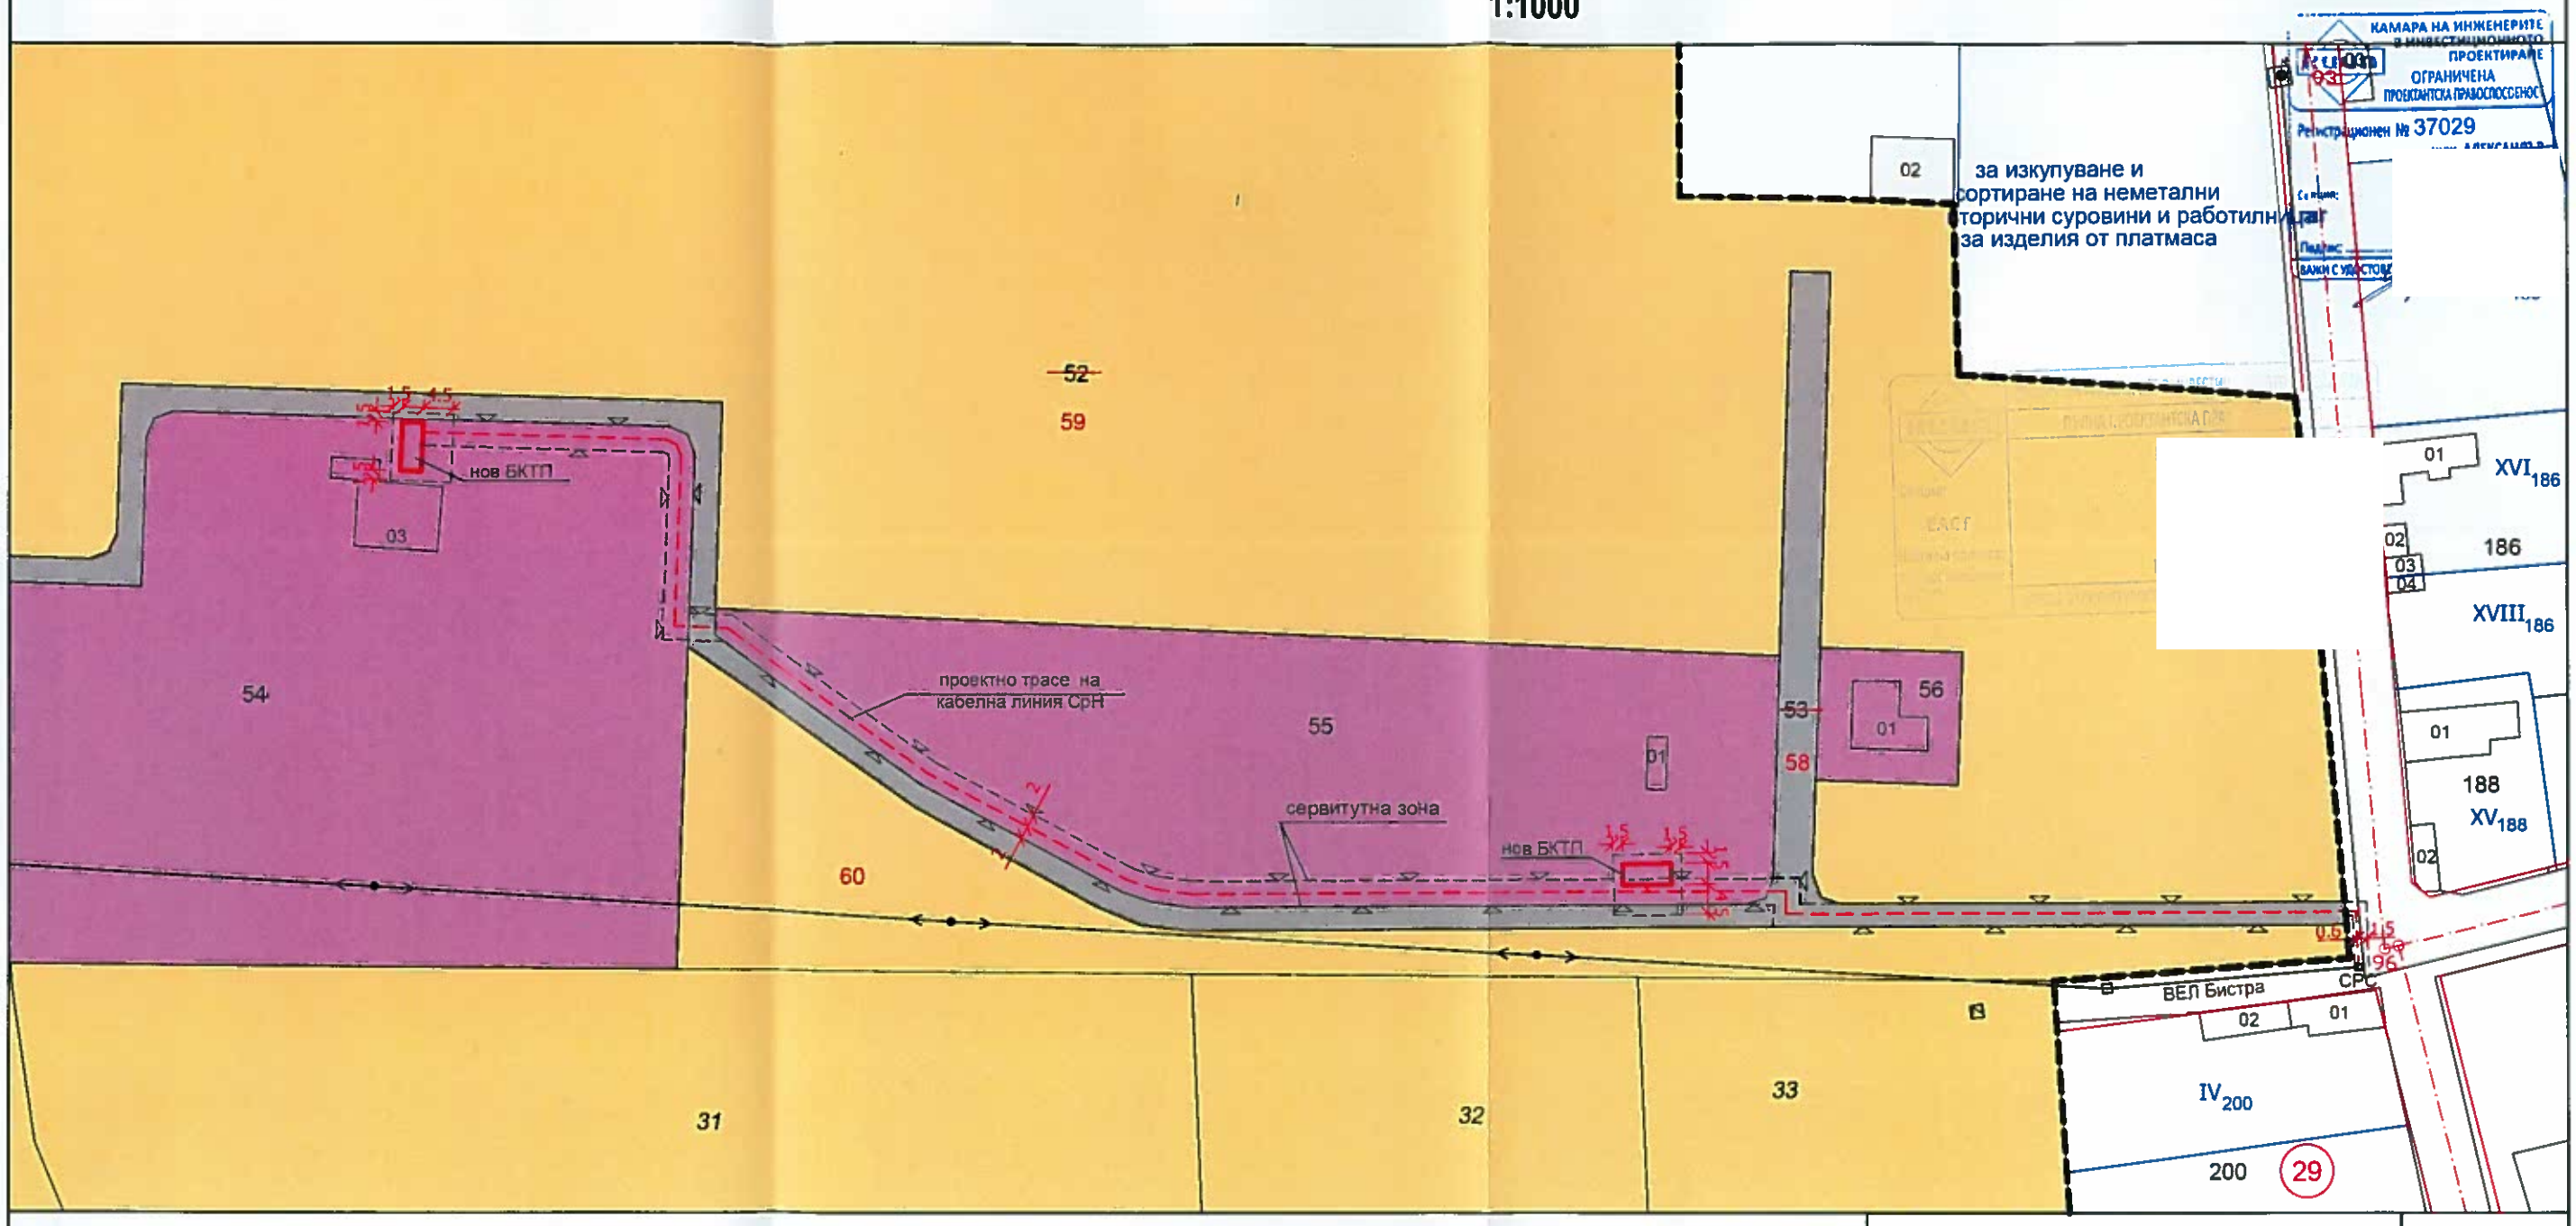

ЛЕГЕНДА:

- Проектно трасе на кабелна линия СрН
- Сервитут
- Въздушен електропровод
- Производствена устройствена зона
- Поземлени имоти за транспортно-комуникационна инфраструктура
- Земеделски земи
- Граница на населено място

ВЪЗЛОЖИТЕЛ: "Петрови-2011" ООД	подпис:
ОБЕКТ: ПУП - Парцеларен план за обект: "Кабелна линия СрН към поземлени имоти с идентификатори 20050.12.54 и 20050.12.55 в землището на с. Давидово, община Търговище	
ПРОЕКТАНТ:	подпис:
ЧЕРТЕЖ: Парцеларен план	ЧАСТ: ПУП-ПП
	МАЩАБ 1:1000
ФАЗА: Окончателен проект	ЛИСТ №: 1/1
	ДАТА: 10.2022 г.