ПОДРОБЕН УСТРОЙСТВЕН ПЛАН - ПЛАН ЗА ЗАСТРОЯВАНЕ
за Поземлен имот с идентификатор 69599.100.102 по кадастралната карта на землището на с. Стража, община Търговище
М 1:1000

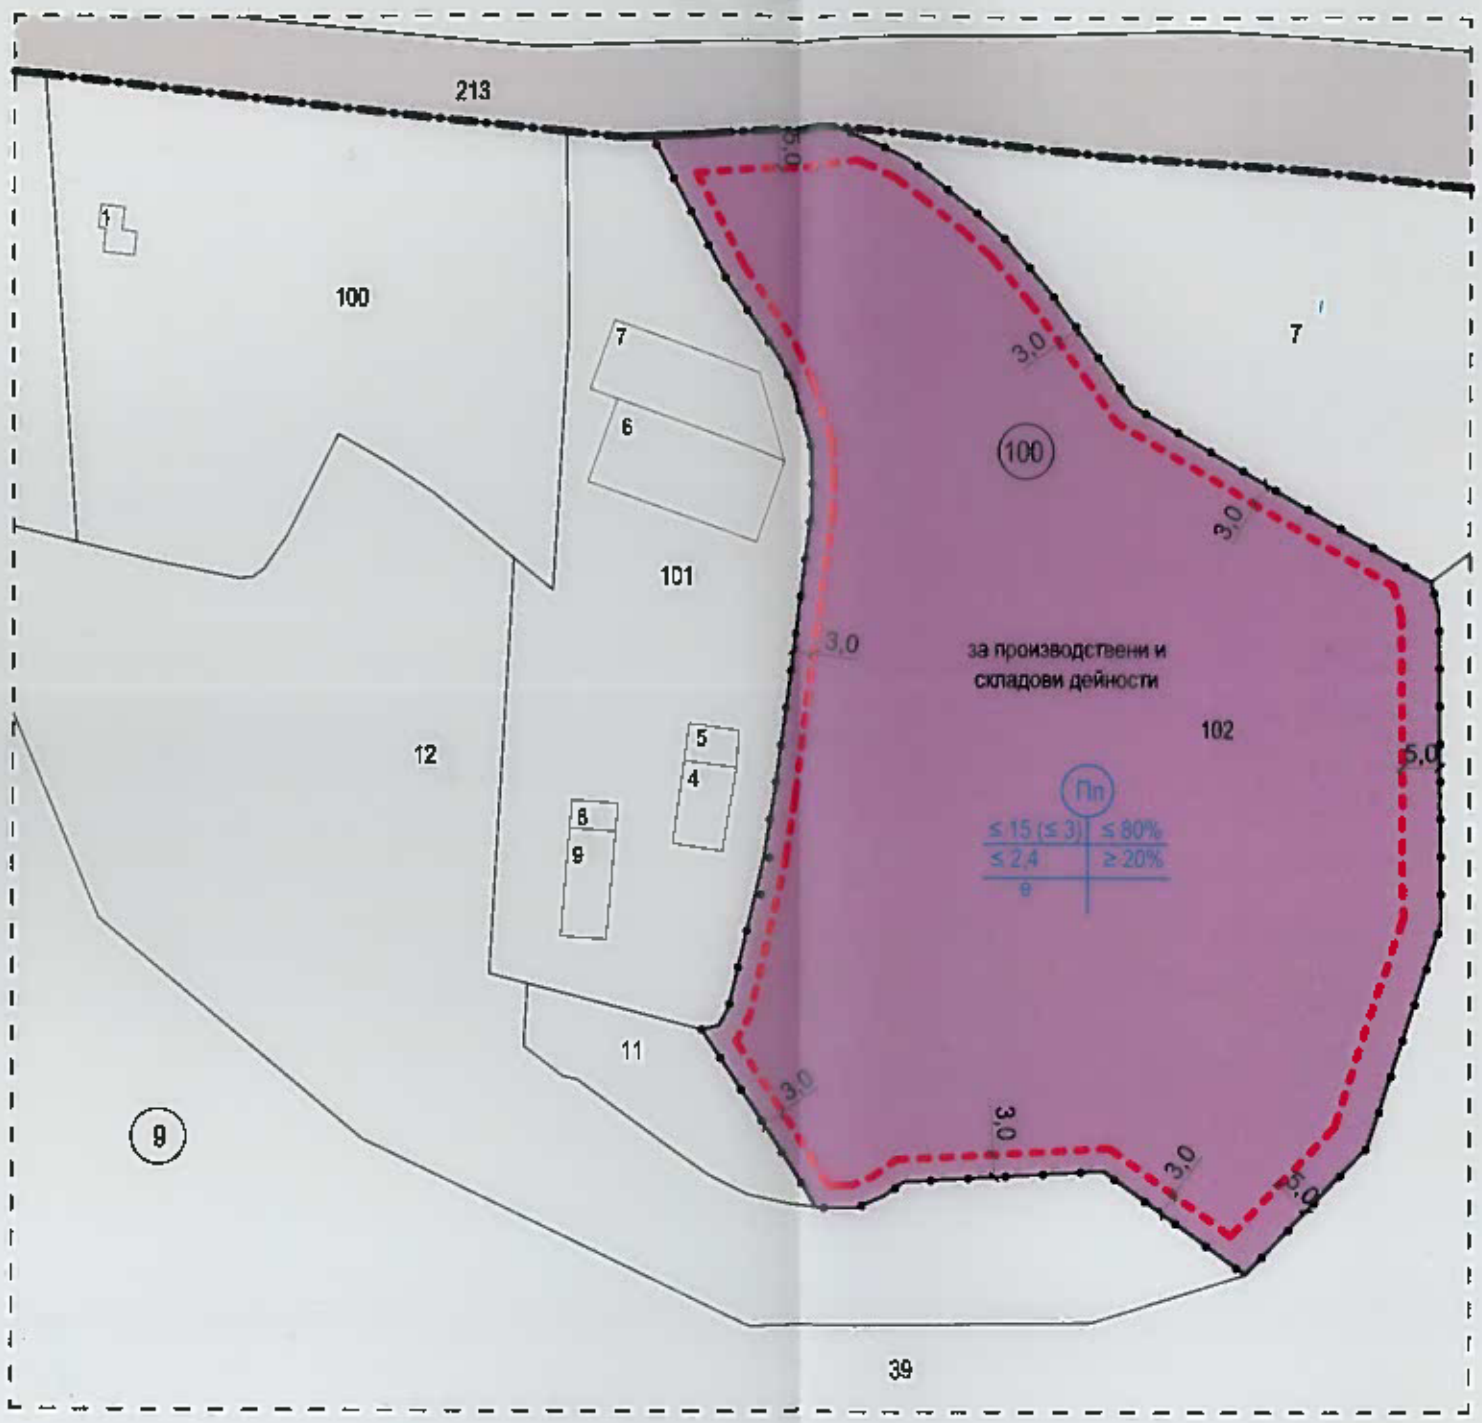

ЛЕГЕНДА:

- ОГРАНИЧИТЕЛНА ЛИНИЯ НА ЗАСТРОЯВАНЕ
- ПРЕДИМНО ПРОИЗВОДСТВЕНА УСТРОЙСТВЕНА ЗОНА (Пп)
- ТЕРИТОРИЯ НА ТРАНСПОРТА - МЕСТЕН ПЪТ
- ГРАНИЦА НА ЗЕМЛИЩЕ
- ГРАНИЦА НА ПРОМЯНА НА РЕЖИМ НА УСТРОЙСТВО И ЗАСТРОЯВАНЕ

Показатели за застрояване за Поземлен имот с идентификатор 69599.100.102 по кадастралната карта на землището на с. Стража, община Търговище

Номер на квартал	Номер на поземлен имот и/или урегулиран поземлен имот	Устройствена зона	Поземлен имот с установено предназначение	Височина в м (Етажност)			Градоустройствени параметри			Начин на застрояване			
				Задължителна	Максимална	Възможна "от-до"	Плътност на застрояване Пзастр.	Интензивност на застрояване Кинт	Минимална озеленена площ Позел.	Свободно е	Свързано в два съседни имота - д	Свързано с	Забележка
102	100	Пп	за производствени и складови дейности		≤ 15м (≤ 3 ет.)		≤ 80	≤ 2,4	≥ 20	•			

ПРОЕКТ:	ПОДРОБЕН УСТРОЙСТВЕН ПЛАН - ПЛАН ЗА ЗАСТРОЯВАНЕ за Поземлен имот с идентификатор 69599.100.102 по кадастралната карта на землището на с. Стража, община Търговище
ЧЕРТЕЖ:	ПЛАН ЗА ЗАСТРОЯВАНЕ
ВЪЗЛОЖИТЕЛ:	"БМП-БЛИЗНАЦИ - МЕТАЛ ПЛАСТИК"ООД
ПРОЕКТАНТ:	арх. В. Цонева

Част: ПУП
Фаза: ОП