Изменение на ПУП-План за застрояване за ПИ с ид.03037.11.279, стопански двор, землище на с.Баячево, общ.Търговище

ПЛАН ЗА ЗАСТРОЯВАНЕ-ИЗМЕНЕНИЕ

М 1:1000

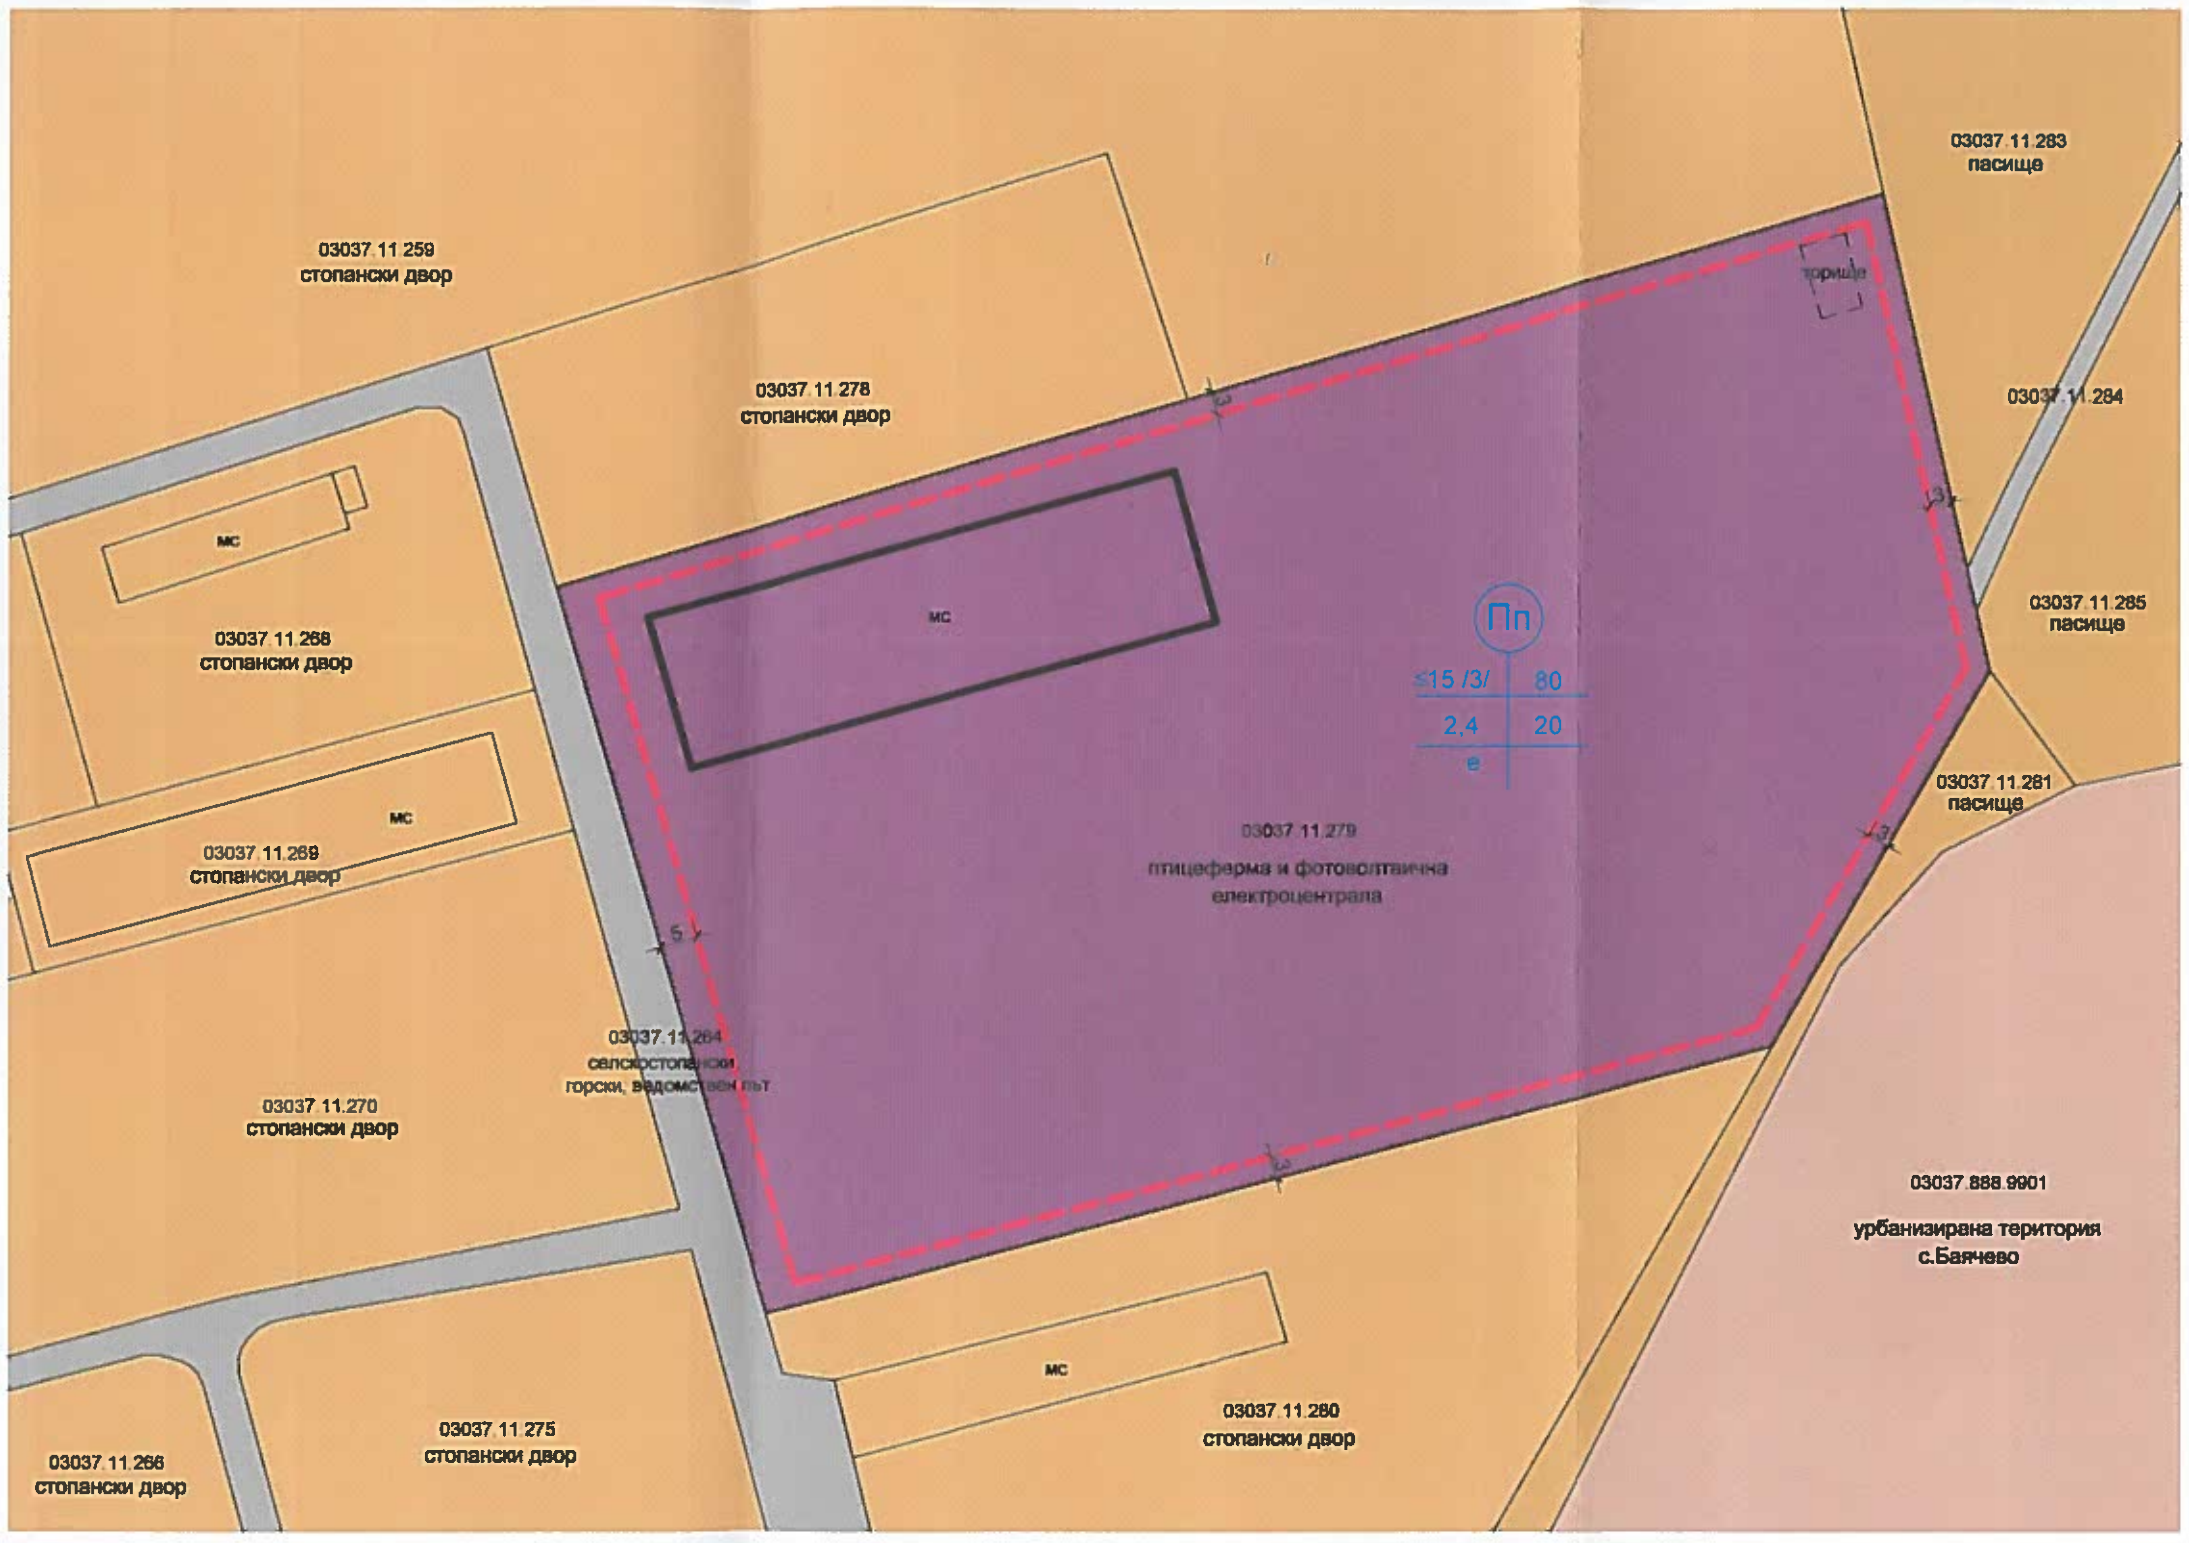

ОДОБРЯВАМ
Със Заповед N
РД-3-1492 / 19-12 / 2022 г.
Д-р Дарин Димитров
Кмет на Община Търговище

- необработваеми земи пасище
- полски, ведомствен, горски път
- стопански двор
- урбанизирана територия
- ПИ за предимно производствена дейност
- ограничителна линия на застрояване

ПЪЛНА ПРОЕКТАНТСКА ПРАВОСПОСОБНОСТ
арх. СВЕТЛАНА

номер на урегулир. поземлен имот	площ на имот кв.м.	Устройствена зона	Поземлен имот с установено предназначение	Етажност /височина в м./	Градоустройствени параметри			Начин на застрояване		
					плътност на застрояване	интензивност на застрояване	минимална озеленена площ	свободно - е	свързано в два съседни имота - д	свързано - с
03037.11.279	17683	Пп	птицеферма	≤15 (3)	80	2,4	20	•		

Обект: Изменение на ПУП-ПЗ за ПИ с ид.03037.11.279 стопански двор, землище на с.Баячево, общ.Търговище		Част: ПУП
Възложител:	Иван Димитров Бахчевано	фаза: ОП
		М 1:1000
Чертеж:	План за застрояване-Измене	черт. 2/2
Проектант:	арх. Светлана Спасова	2022 г.