
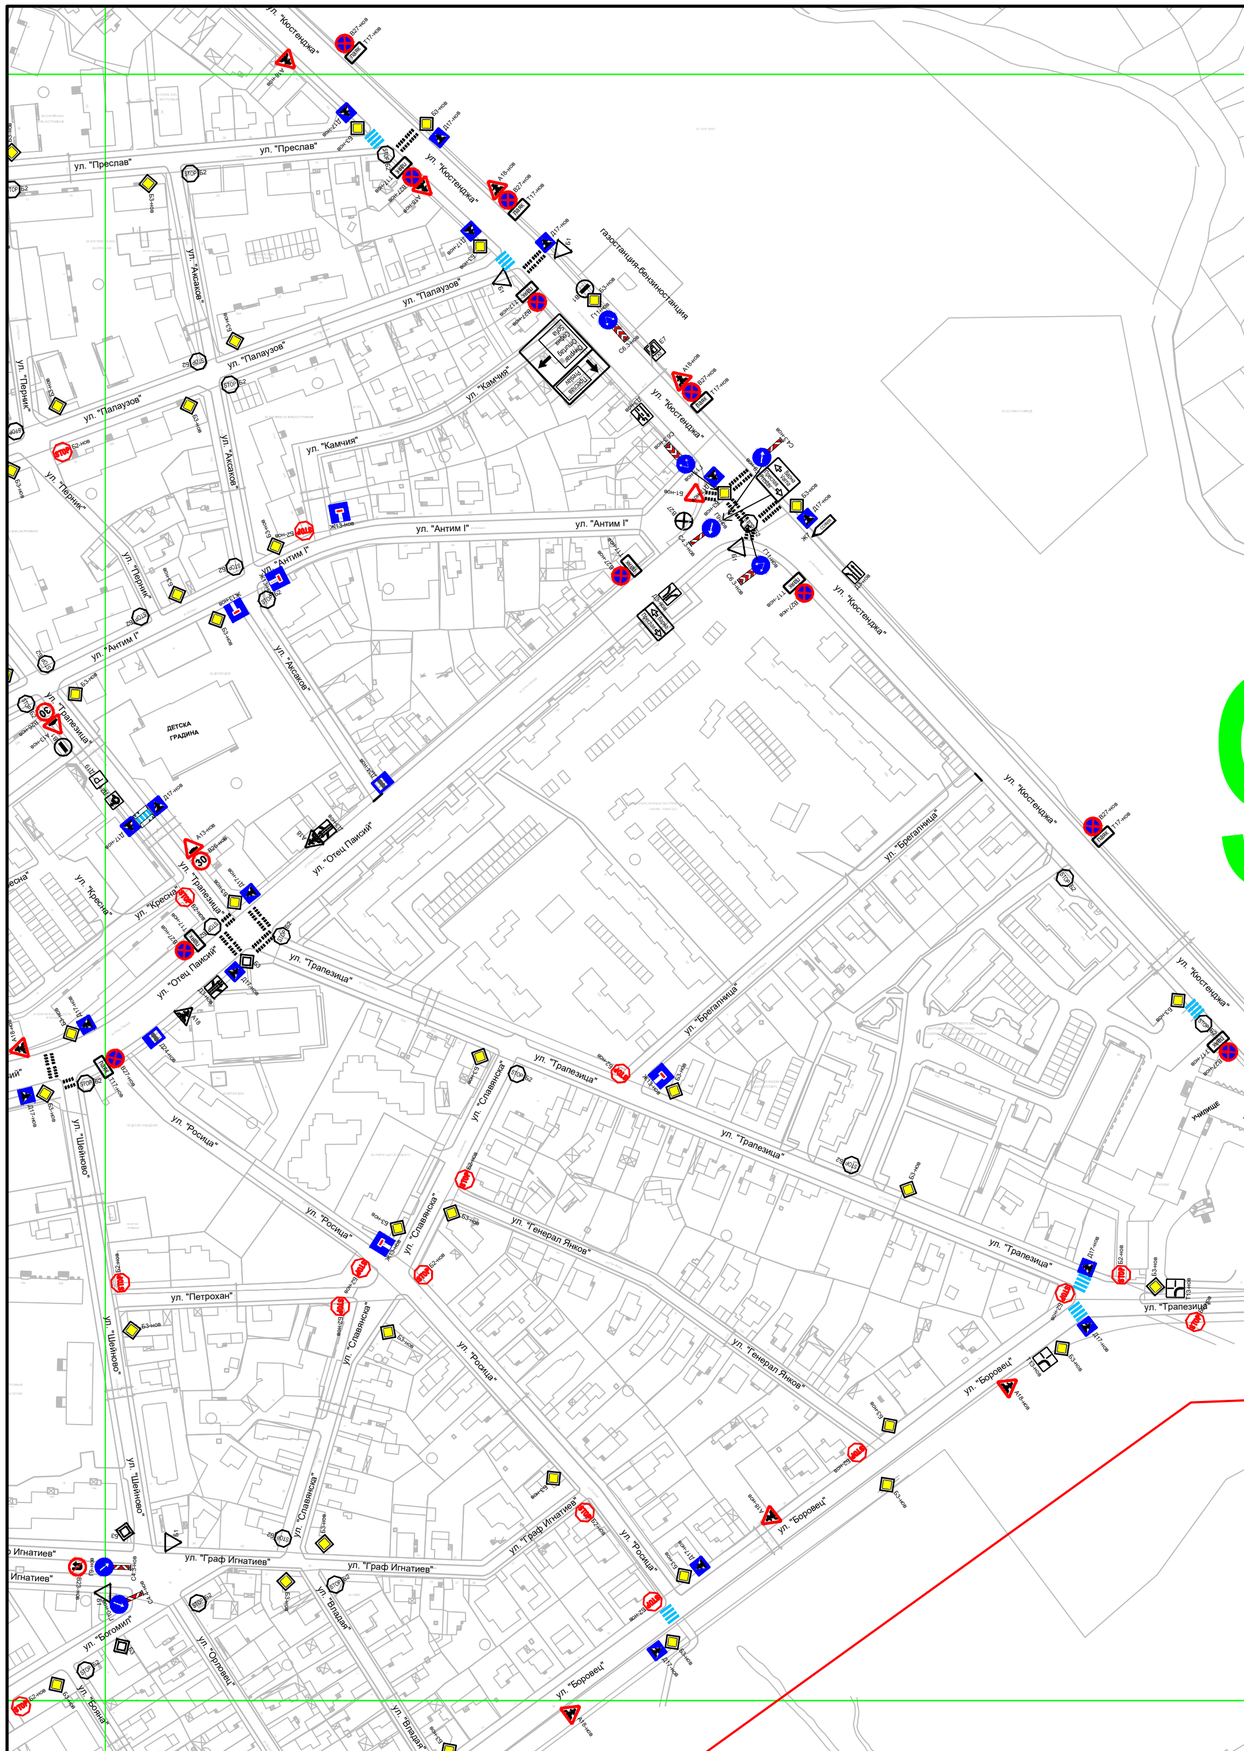


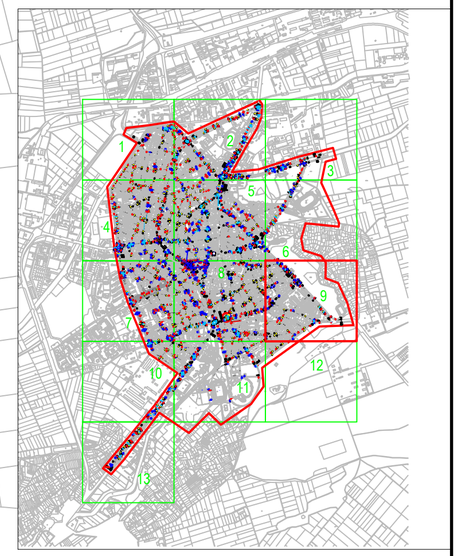

възложител:	Община Търговище		
изпълнител:	P:\ISO\LOGO\trafik holding logo.png		
P:\ISO\LOGO\ISO_NEW.jpg	9154, гр. Аксаково, м-ст „Варненски път" № 039002		
	управител: / инж. Николай Димитров /		
р-л проект:	/ инж. Иван Вангаров /		
водещ проектант:	/ инж. Недялко Иванов /		
проектант:	/ инж. Недялко Иванов /		
проектант:	/техн. Александър Антимов /		
договор:	2022г.		
обект:	ГЕНЕРАЛЕН ПЛАН ЗА ОРГАНИЗАЦИЯ НА ДВИЖЕНИЕТО НА ТЕРИТОРИЯТА НА ГР. ТЪРГОВИЩЕ-АКТУАЛИЗАЦИЯ 2022 г.		
участък:	гр. Търговище		
съдържание:	Знаци		мащаб: М 1:2000
дата: 11.2022г.	фаза: Оконч. проект	част: Генерален план	чертеж № 03-009