ПРЕДЛОЖЕНИЕ ЗА ПЛАН ЗА ЗАСТРОЯВАНЕ на поземлен имот с идентификатор 10238.23.35
по КК на с.ВАСИЛ ЛЕВСКИ местност "БОСТАНЛЪК"
на основание чл.2 ал.1 т. 2 и ал.2, чл.4 и чл.7 от Наредба №19 от 25 октомври 2012 г. за строителство в земеделски земи без промяна на предназначението им
М1:1000

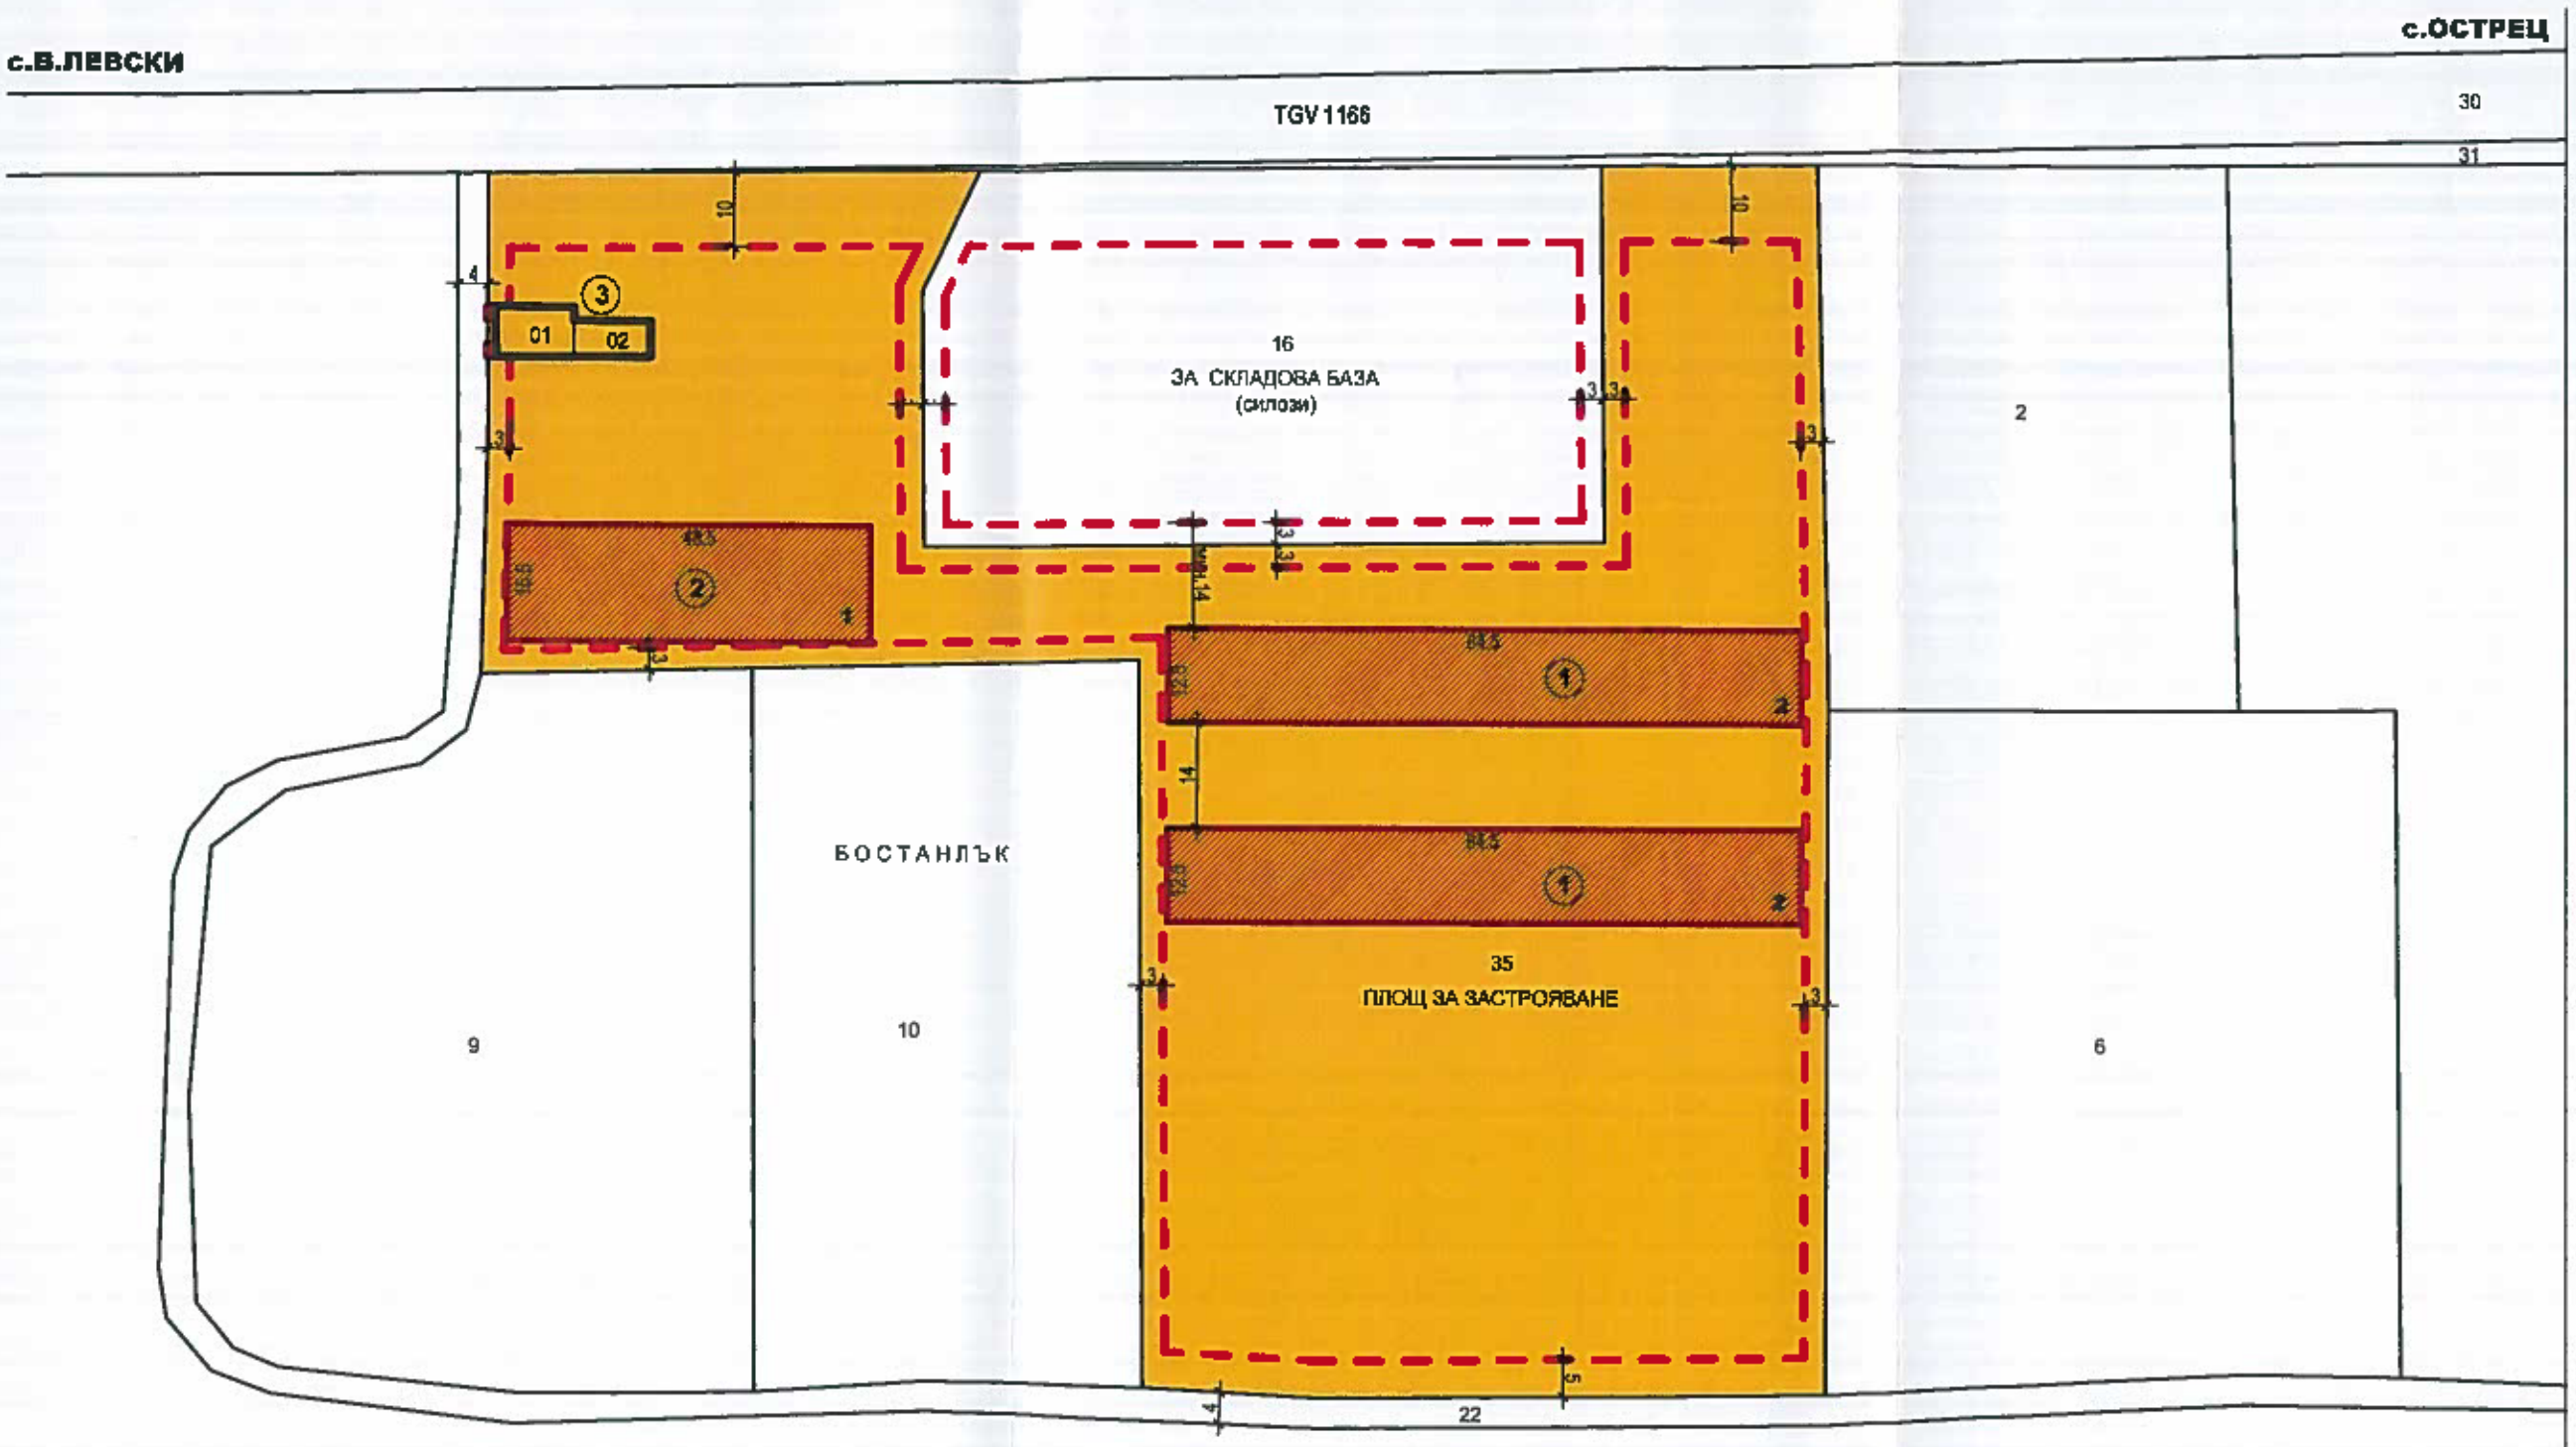

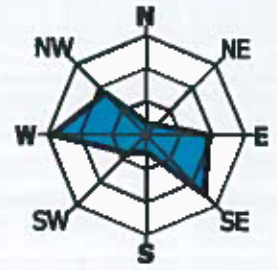

Изработ

идентификатор на поземлен имот	Площ кв.м.	Устройствена зона	Поземлен имот с установено предназначение	Етажност /височина в м./	Градоустройствени параметри					
					плътност на застрояване	интензивност на застрояване	минимална озеленена площ	свободно - е	свързано в два съседни имота - д	свързано - с
10238.23.35	16180	земеделска територия	площ за застрояване	≤ 2 (≤10)	20	0,4		*		

1. СЕЛСКОСОПАНСКА СГРАДА ЗА ОТГЛЕЖДАНЕ НА ЖИВОТНИ - сграда на два етажа за отглеждане на кокошки носачки
2. СЕЛСКОСОПАНСКА СГРАДА ЗА СЪХРАНЕНИЕ НА ЖИВОТИНСКА ПРОДУКЦИЯ - склад за яйца
3. СЪЩЕСТВУВАЩИ СКЛАДОВИ И ОБСЛУЖВАЩИ СГРАДИ