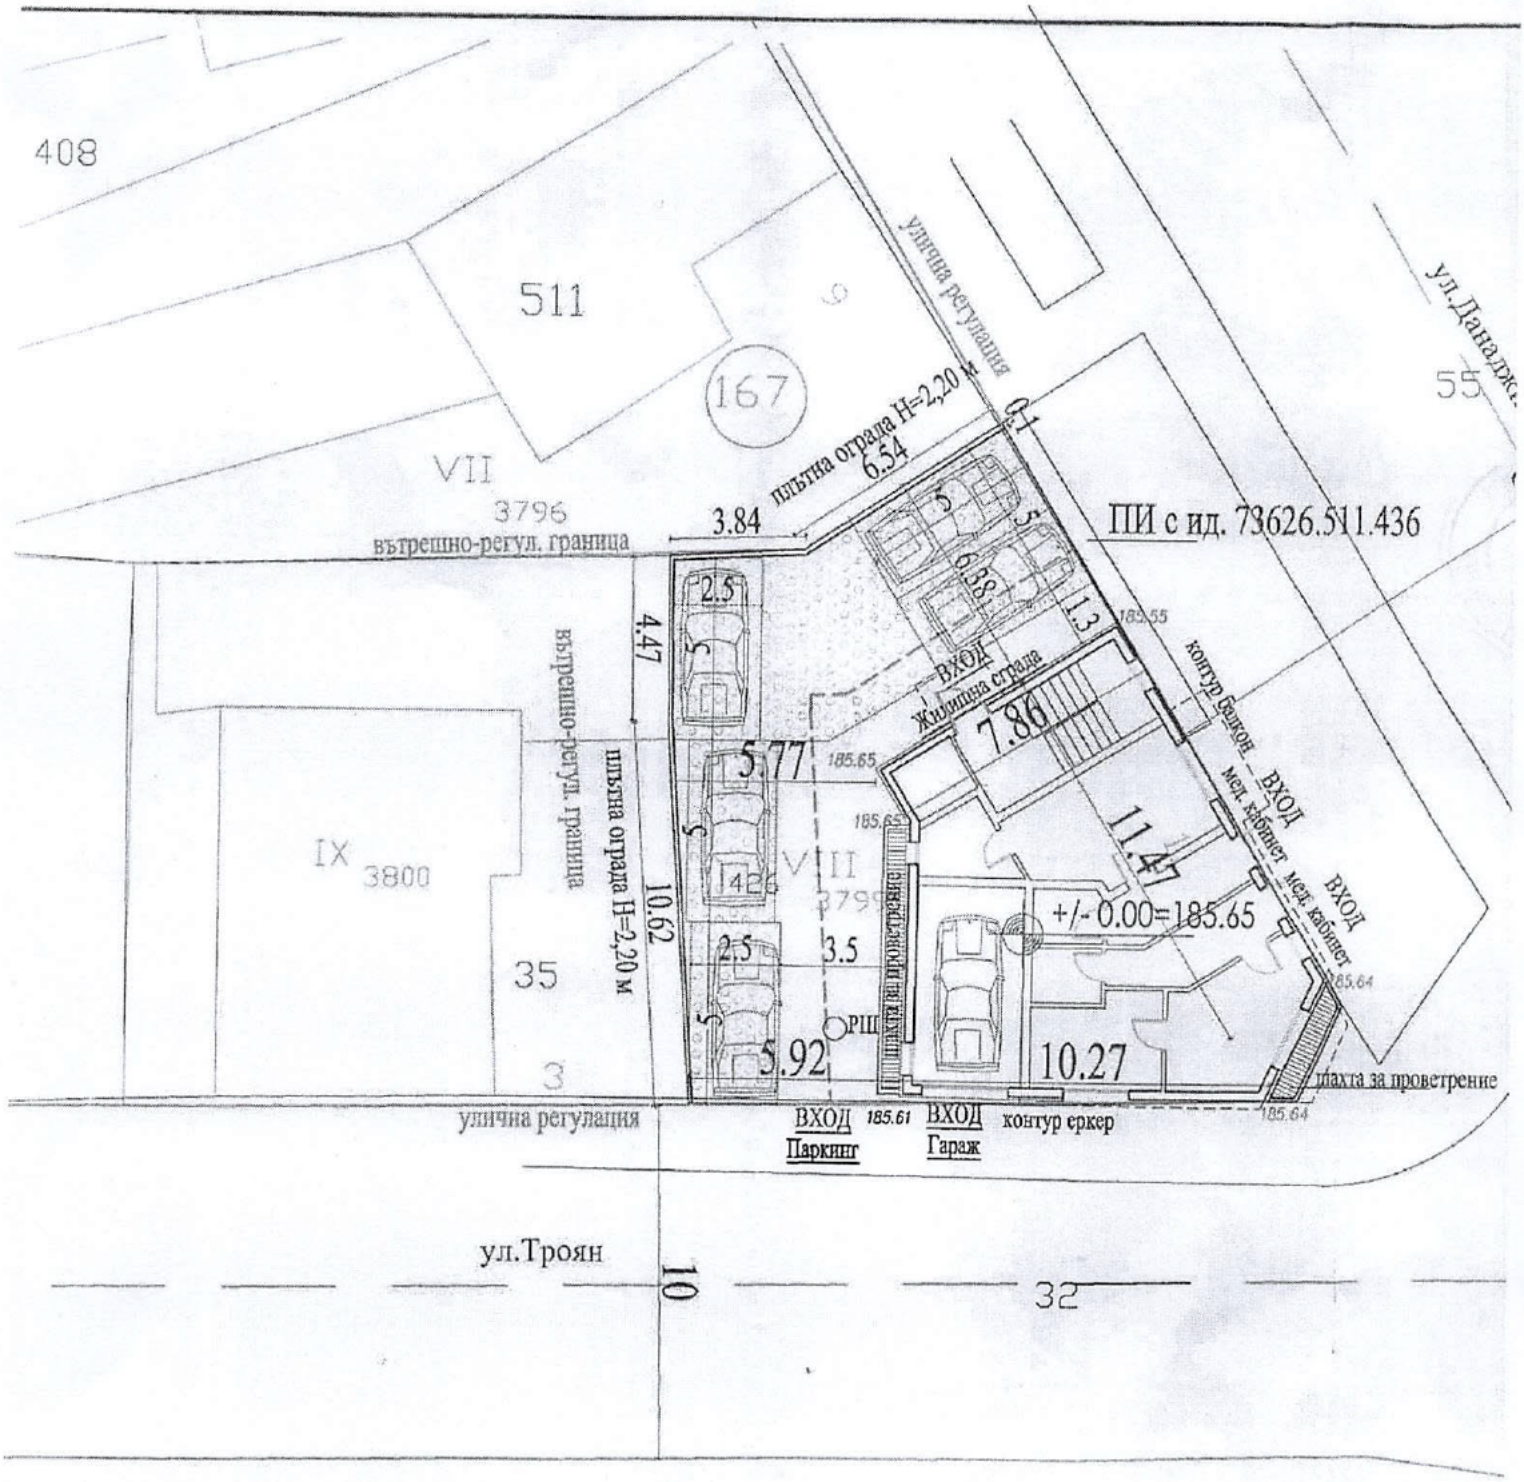


ВЪЗЛОЖИТЕ

ОБЕКТ: ЖИ
в УПИ VIII,
-Промяна на
по чл.154 ал.

ЧЕРТЕЖ: СИ

Общински съвет Тър
ПРЕДСЕДАТЕЛ

Съгласно Решение №:8 по Протокол №:23/29.05.2025г