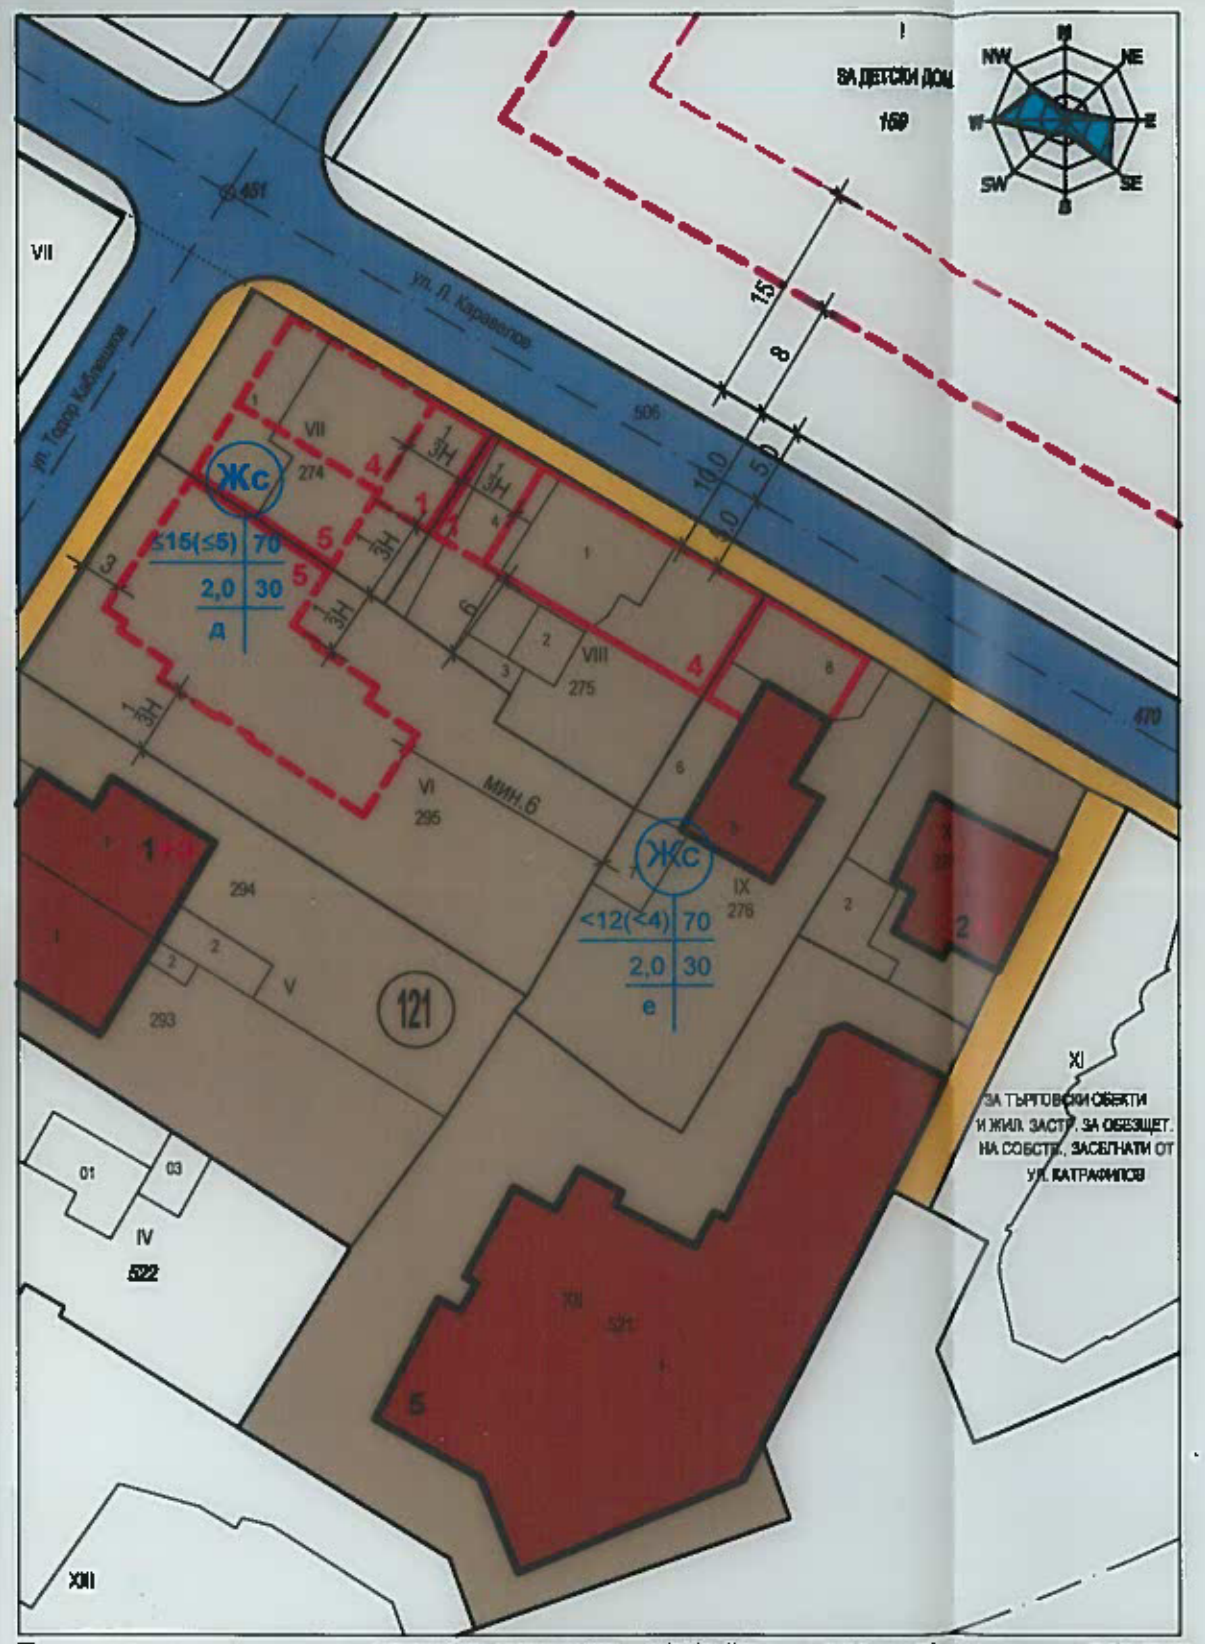

План за застрояване за УПИ VII, УПИ VIII и УПИ IX , кв.121 гр.Търговище М1:500

Номер на квартал	Номер на поземлен имот и/или урегулиран поземлен имот	Устройствена зона	Поземлен имот с установено предназначение	Височина в м. (Етажност)			Градоустройствени параметри			Начин на застрояване			Забележка
				Задължителна	Максимална	Възможна "от-до"	Макс. плътност на застрояване (Пзастр.)	Макс. интензивност на застрояване (Кинт)	Минимална озеленена площ	Свободно - в	Смесено в два имота - д	Смесено - с	
1	2	3	4	5	6	7	8	9	10	11	12	13	14
121	VII	Жс	за жилищни нужди		≤15(≤5)		70	2,0	30			•	
121	VIII	Жс	за жилищни нужди		≤12(≤4)							•	
121	IX	Жс	за жилищни нужди		≤12(≤4)						*		

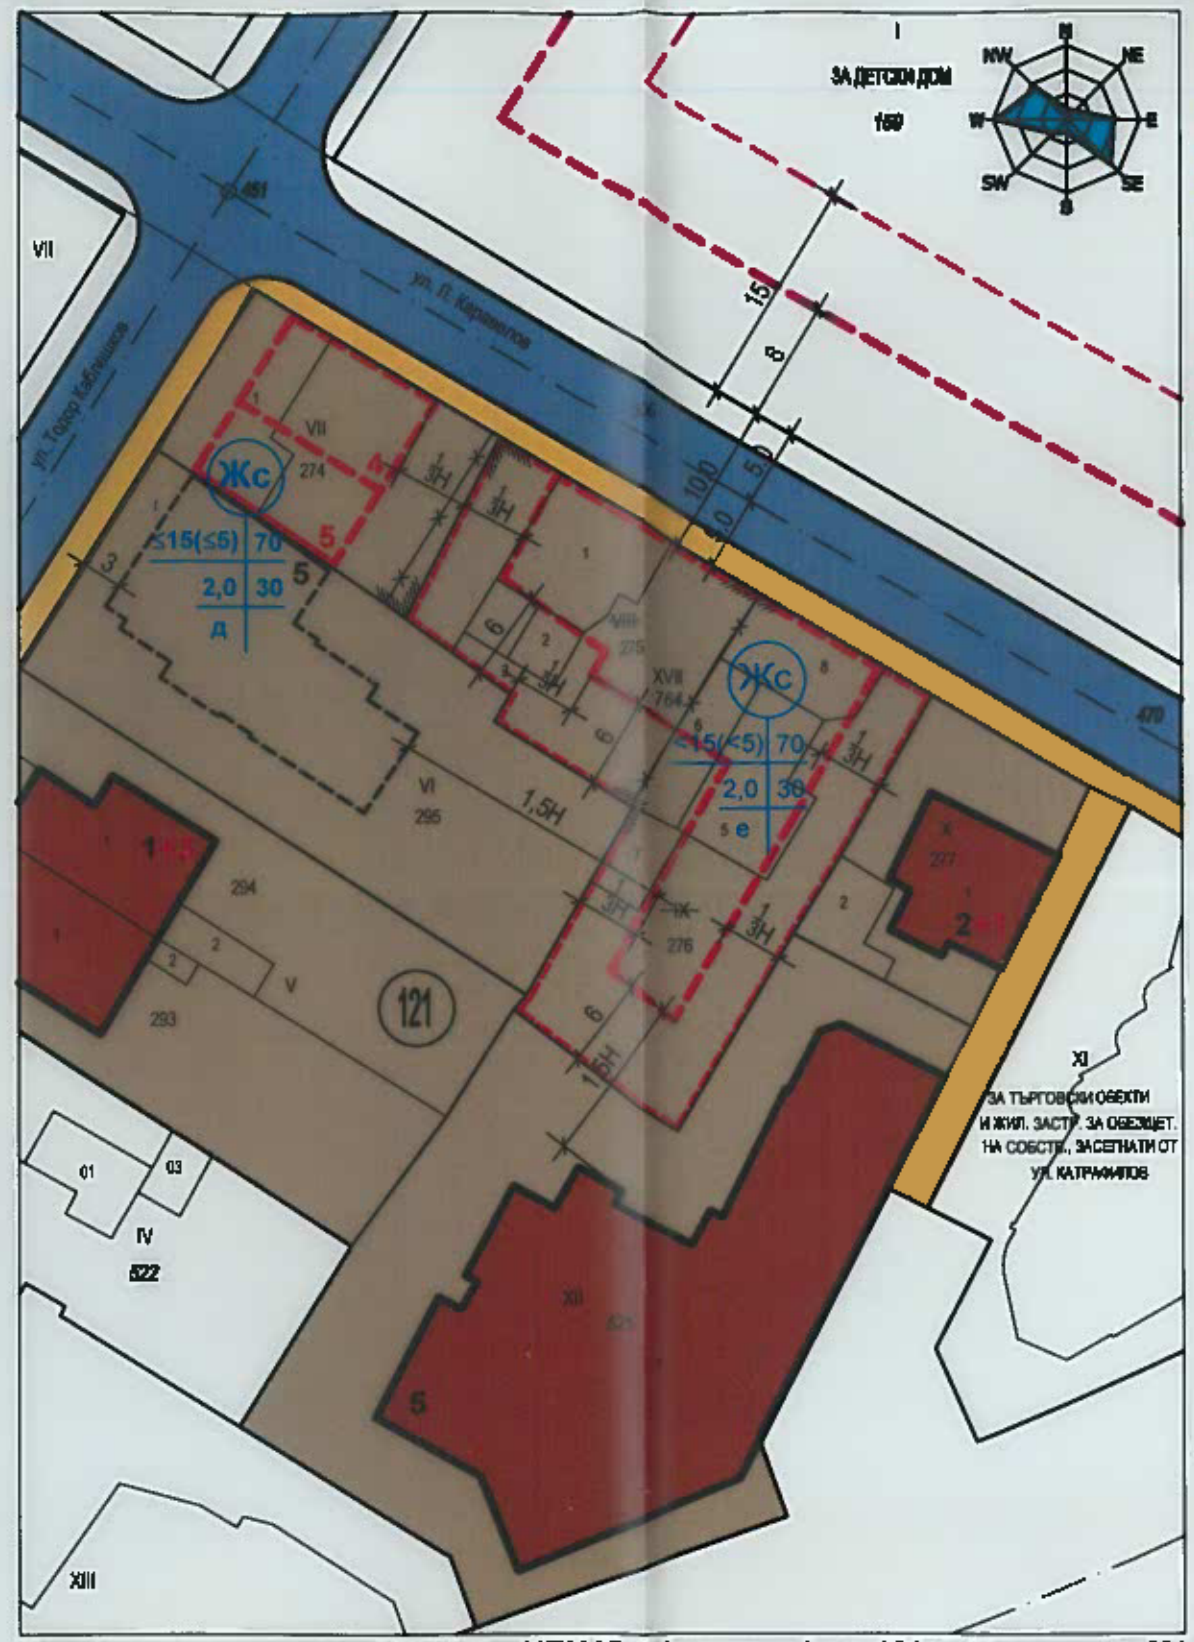

План за застрояване за УПИ VII и УПИ XVII (проектен), кв.121 гр.Търговище М1:500

Номер на квартал	Номер на поземлен имот и/или урегулиран поземлен имот	Устройствена зона	Поземлен имот с установено предназначение	Височина в м. (Етажност)			Градоустройствени параметри			Начин на застрояване			Забележка
				Задължителна	Максимална	Възможна "от-до"	Макс. плътност на застрояване (Пзастр.)	Макс. интензивност на застрояване (Кинт)	Минимална озеленена площ	Свободно - в	Смесено в два имота - д	Смесено - с	
1	2	3	4	5	6	7	8	9	10	11	12	13	14
121	VII	Жс	за жилищни нужди		≤15(≤5)		70	2,0	30		•		
121	XVII	Жс	за жилищни нужди		≤12(≤4)					•			

- Жилищна зона с преобладаващо застрояване със средна височина
- обслужваща улица
- тротоари
- запазваща се жилищна сграда
- задължителна линия на застрояване
- ограничителна линия на застрояване
- ограничителна линия на подземно застрояване

12.2022г.

ВЪЗЛОЖИТЕЛ: "ДАРСИ ГРУП" ООД гр.Търговище	подпис:		
ОБЕКТ: Изменение на Подробен устройствен план - План за регулация за УПИ VII, УПИ VIII и УПИ IX, кв.121 и План за застрояване за УПИ VII и УПИ XVII (проектен), кв.122, гр.Търговище	ЧАСТ:	ПУП	
	МАЩАБ:	1:500	
ЧЕРТЕЖ: План за застрояване от 2022г. и Изменение на План за застрояване	ДАТА:	12.2022г.	
ФАЗА: Окончателен проект	ЧЕРТЕЖ №:	2/2	
ПРОЕКТАНТ: арх.Вичка Стоянова	подпис:		