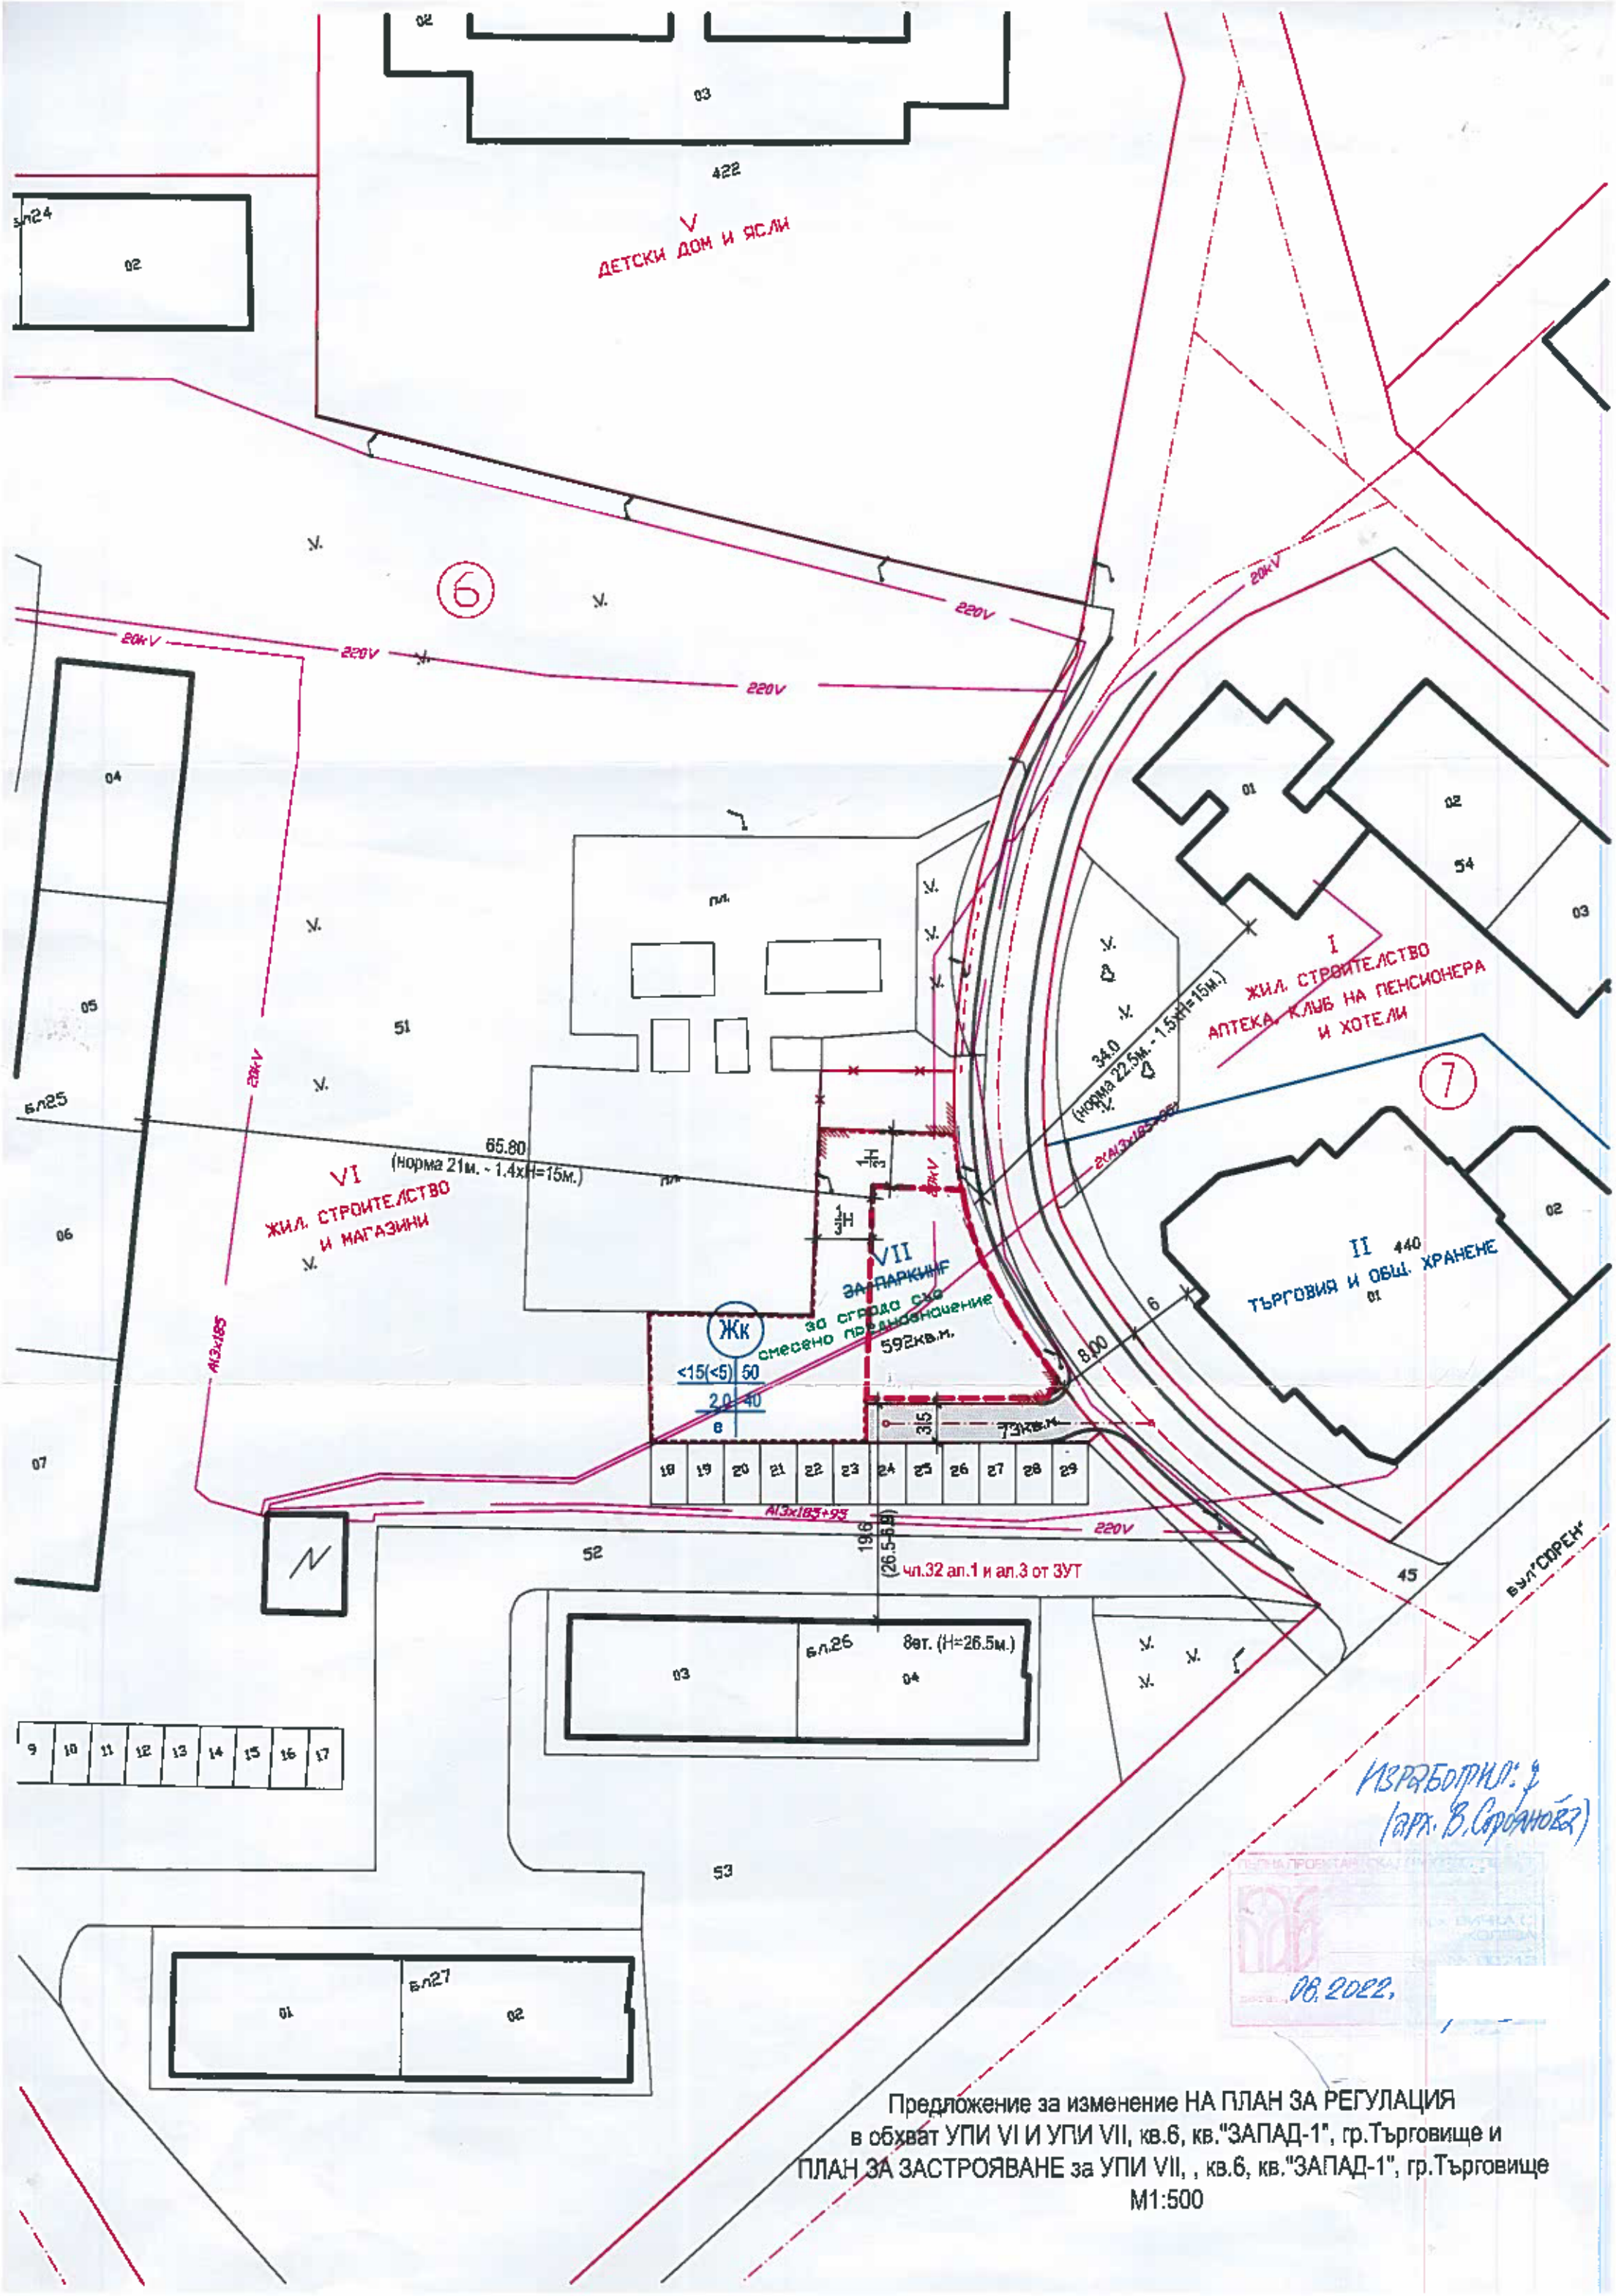

Предложение за изменение НА ПЛАН ЗА РЕГУЛАЦИЯ
в обхват УПИ VI И УПИ VII, кв.6, кв."ЗАПАД-1", гр.Търговище и
ПЛАН ЗА ЗАСТРОЯВАНЕ за УПИ VII, , кв.6, кв."ЗАПАД-1", гр.Търговище
М1:500