ПОДРОБЕН УСТРОЙСТВЕН ПЛАН - ИЗМЕНЕНИЕ НА ПЛАН ЗА РЕГУЛАЦИЯ И ЗАСТРОЯВАНЕ (ПУП - ПЗ) - нови УПИ за Фотоволаична електрическа централа ПИ 58493.18.14 и ПИ 58493.18.15

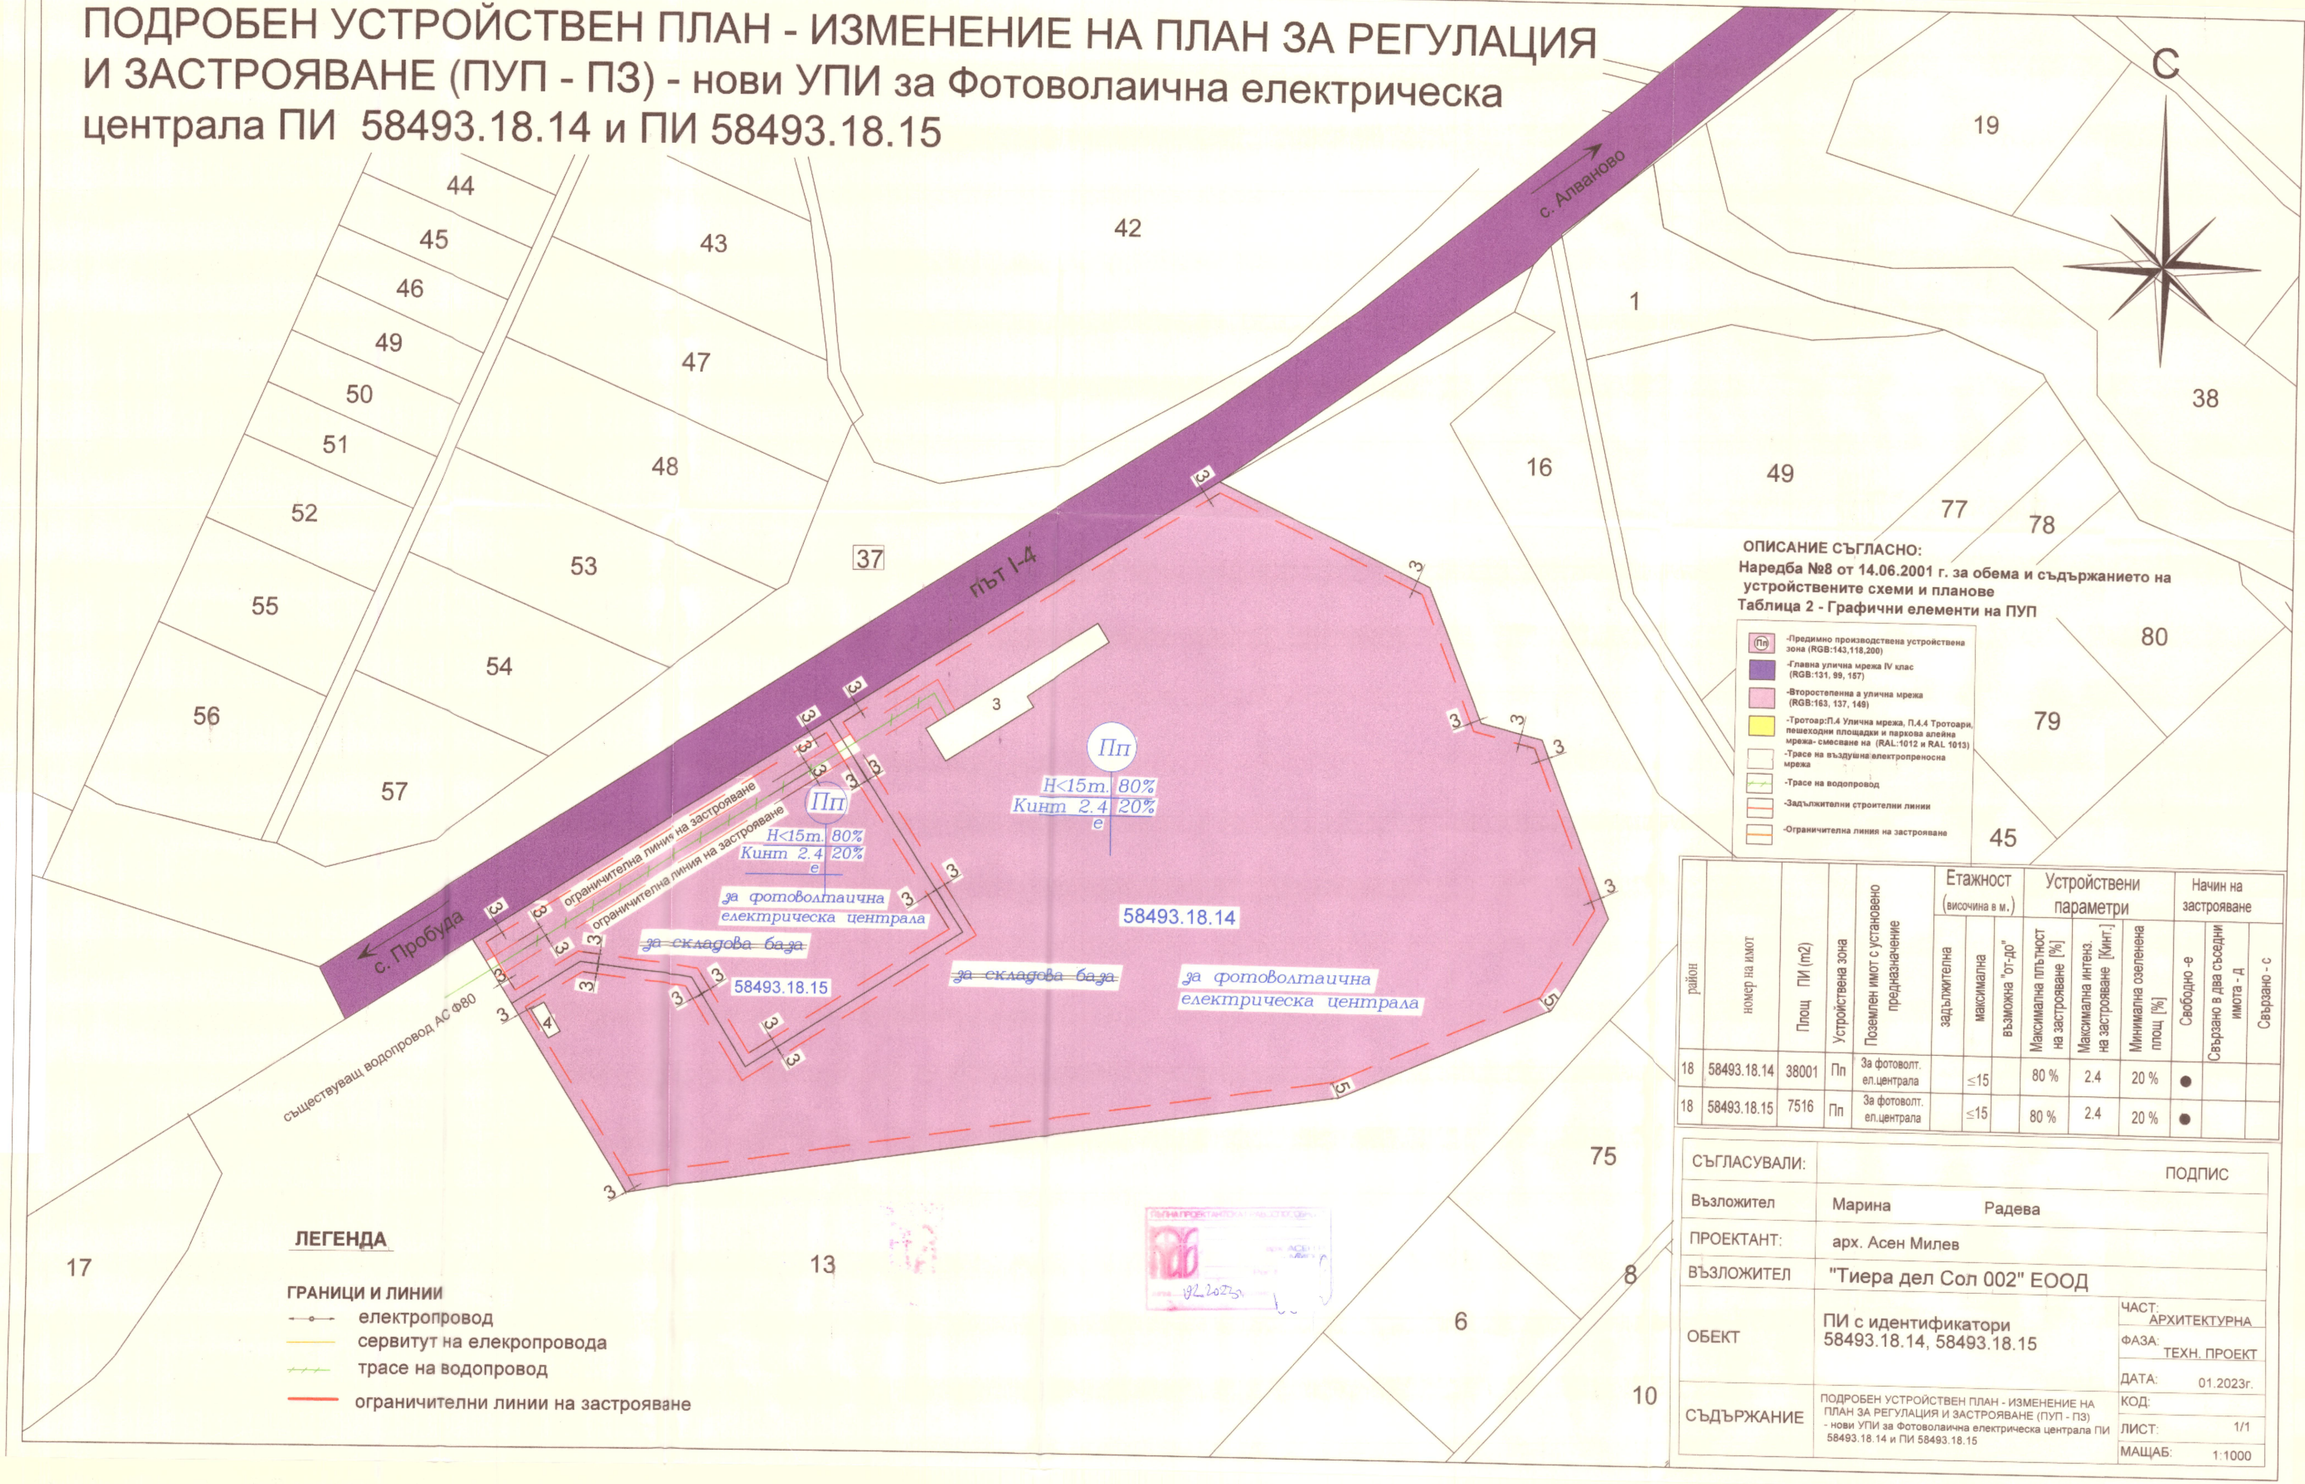

район	номер на имот	Площ ПИ (m2)	Устройствена зона	Позволен имот с установено предназначение	Етажност (височина в м.) задължителна	Етажност (височина в м.) максимална	Етажност (височина в м.) възможна "от-до"	Устройствени параметри: Максимална пълтност на застрояване [%]	Устройствени параметри: Максимална интенз. на застрояване [Кинт.]	Устройствени параметри: Минимална озеленена площ [%]	Начин на застрояване: Свободно -е	Начин на застрояване: Свързано в два съседни имота - Д	Начин на застрояване: Свързано - с
18	58493.18.14	38001	Пп	За фотоволт. ел.централа		≤15		80 %	2.4	20 %	●		
18	58493.18.15	7516	Пп	За фотоволт. ел.централа		≤15		80 %	2.4	20 %	●		

СЪГЛАСУВАЛИ:		ПОДПИС
Възложител	Марина Радева	
ПРОЕКТАНТ:	арх. Асен Милев	
ВЪЗЛОЖИТЕЛ	"Тиера дел Сол 002" ЕООД	
ОБЕКТ	ПИ с идентификатори 58493.18.14, 58493.18.15	ЧАСТ: АРХИТЕКТУРНА ФАЗА: ТЕХН. ПРОЕКТ ДАТА: 01.2023г.
СЪДЪРЖАНИЕ	ПОДРОБЕН УСТРОЙСТВЕН ПЛАН - ИЗМЕНЕНИЕ НА ПЛАН ЗА РЕГУЛАЦИЯ И ЗАСТРОЯВАНЕ (ПУП - ПЗ) - нови УПИ за Фотоволаична електрическа централа ПИ 58493.18.14 и ПИ 58493.18.15	КОД: ЛИСТ: 1/1 МАЩАБ: 1:1000