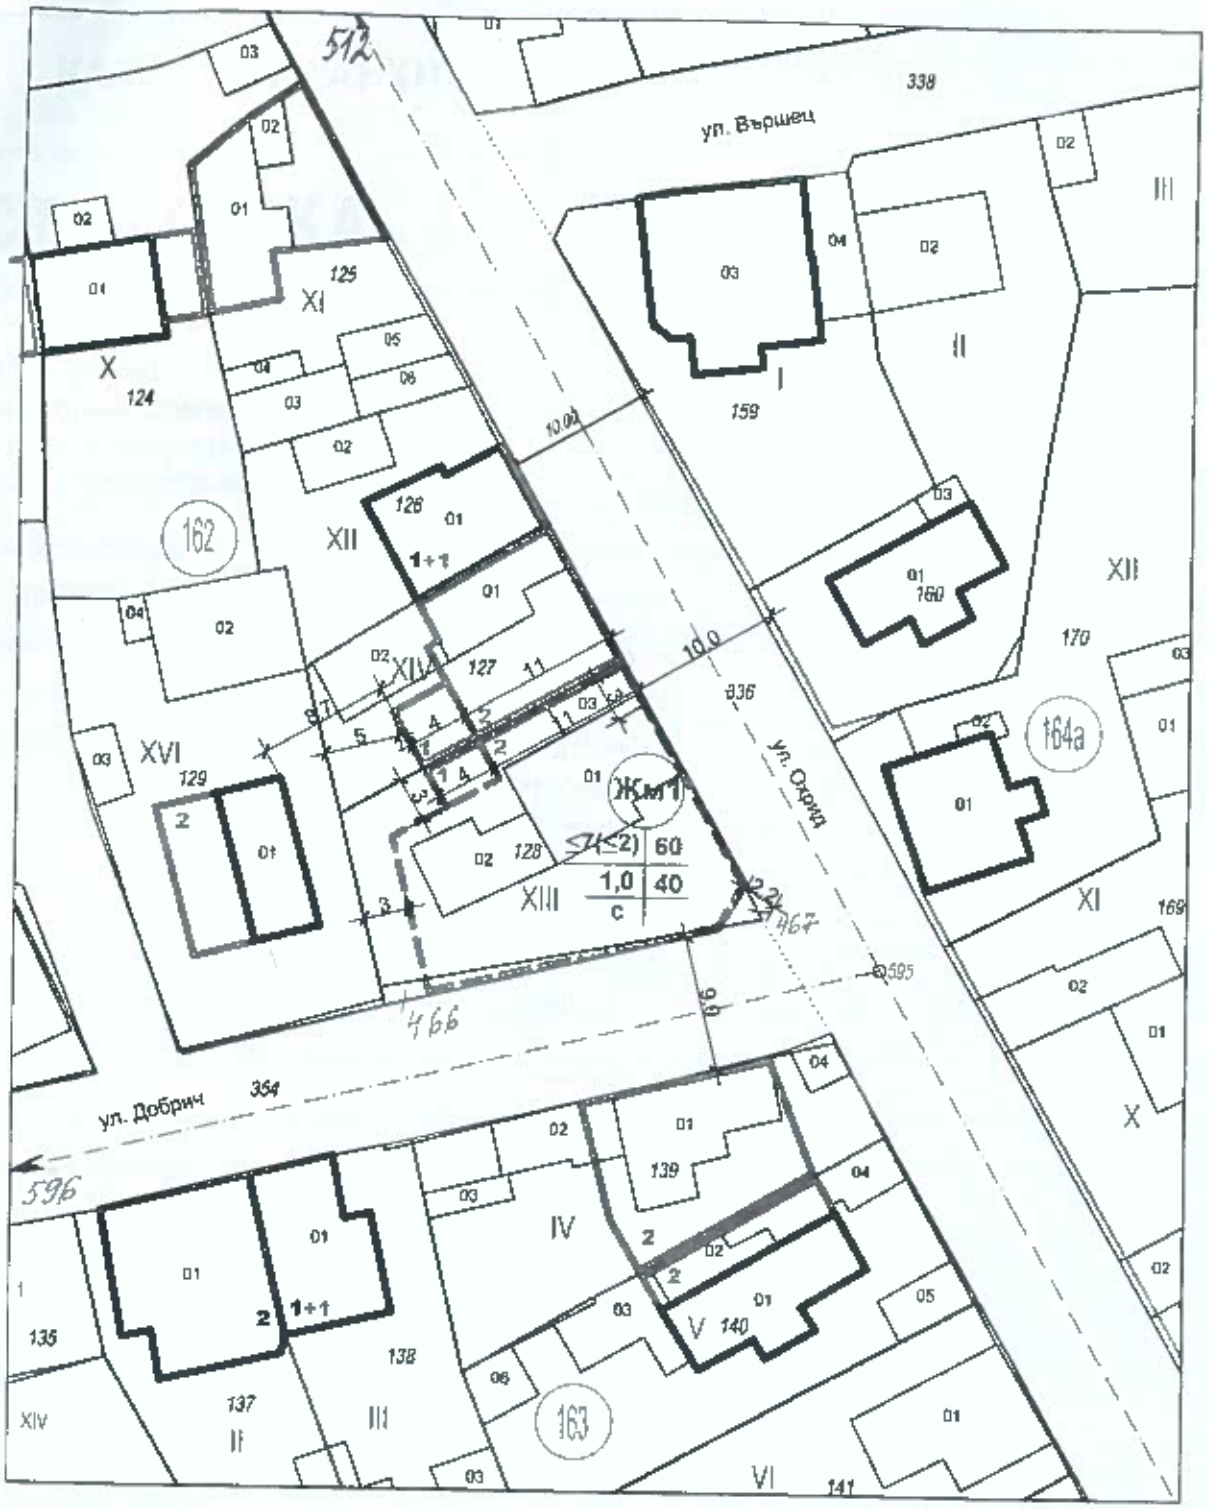


# ПРЕДЛОЖЕНИЕ ЗА ИЗМЕНЕНИЕ НА ПУП - ПЛАН ЗА ЗАСТРОЯВАНЕ ЗА УПИ XIII И УПИ XIV, КВ.162, ГР.ТЪРГОВИЩЕ

на основание чл.134, ал.2, т.6 от ЗУТ и

# ИЗРАБОТВАНЕ НА РУП ЗА УПИ XII, УПИ XIV И УПИ XIII , КВ.162, ГР.ТЪРГОВИЩЕ

на основание чл.113, ал.1 и ал.2

М1:500

Изработил:

ОГРАНИЧЕНА ПРОЕКТАНТСКА ПРАВОСПОСОБНОСТ
арх. КАЛИНА ИВАНОВА
арх.Калина Иванова
рег. 07217 дата 30.08.2023 подпис