ПУП - План за застрояване за поземлен имот с идентификатор 80741.59.10 по КК на с.Черковна, общ.Търговище М1:1000

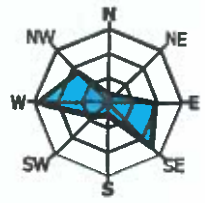

Землище на населено място	поземлен имот с идентификатор	Устройствена зона	Поземлен имот с установено предназначение	Височина в м. (Етажност)			Градоустройствени параметри			Начин на застрояване			
				Задължителна	Максимална	Възможна "от-до"	Макс. плътност на застрояване (Пзастр.)	Макс. интензивност на застрояване (Кинт)	Минимална озеленена площ	Свободно - •	Свързано в два имота - д	Свързано - с	Забележка
1	2	3	4	5	6	7	8	9	10	11	12	13	14
с.Черковна	80741.59.10	Жм	за жилищни нужди		≤3(≤10)		20-60	0.5-1,2	40-60	•			

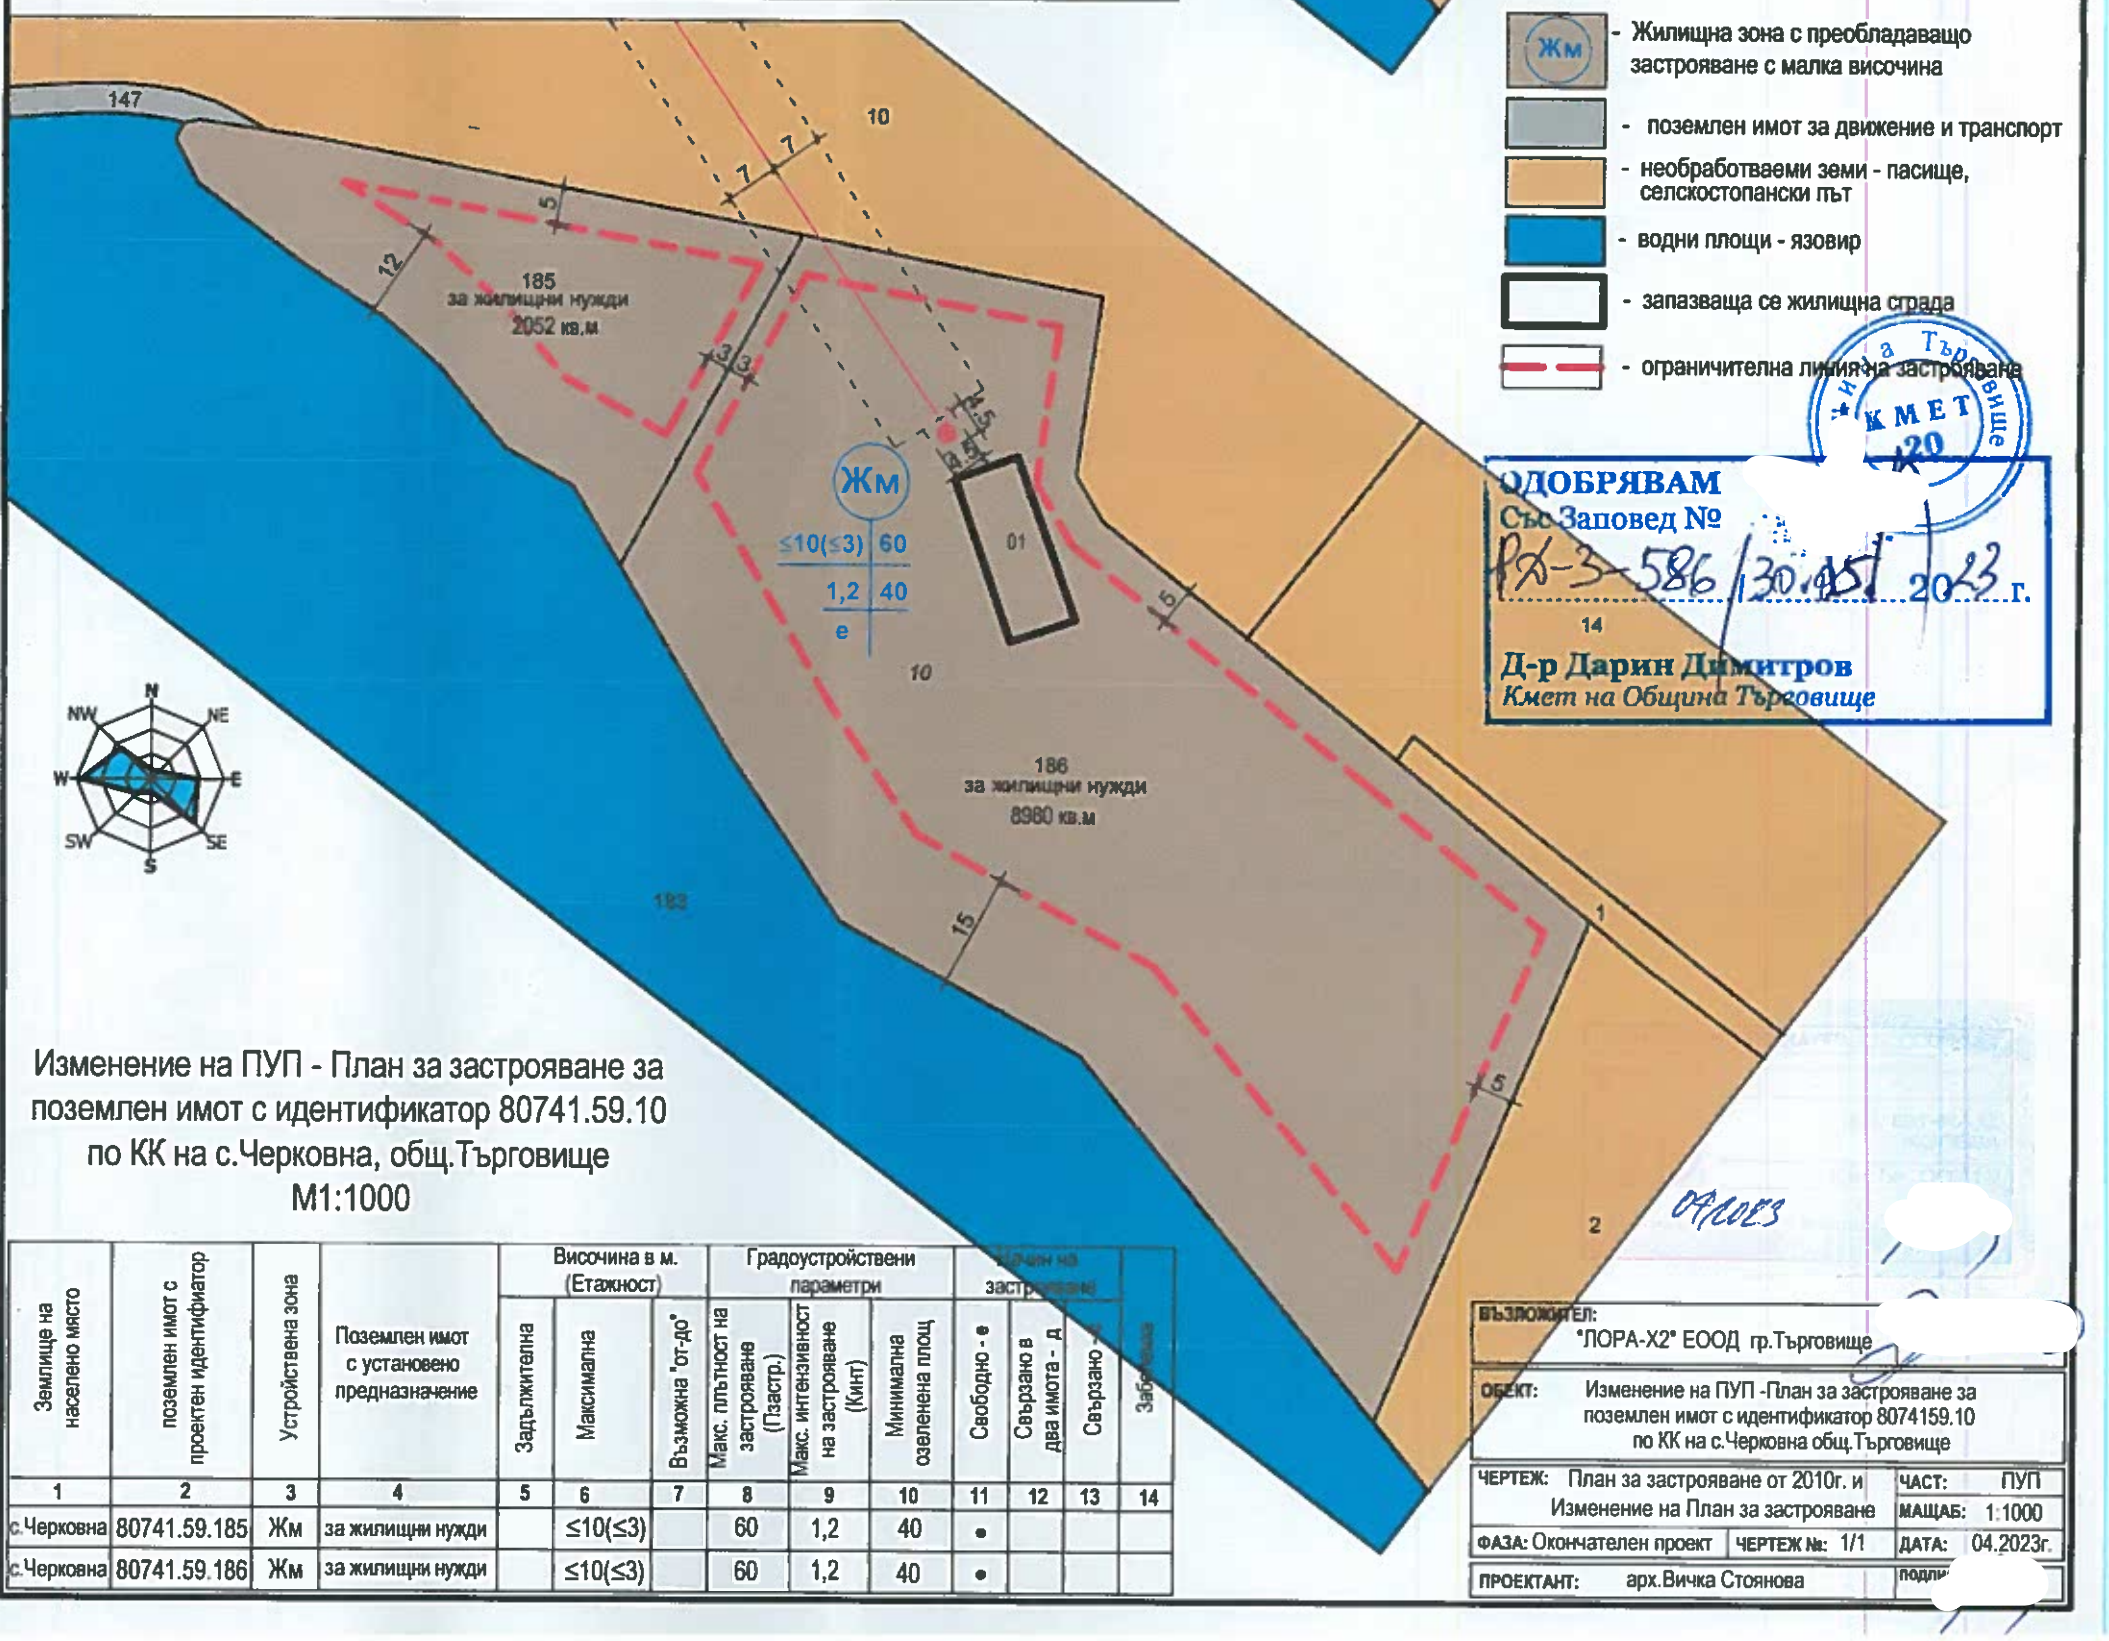

- Жилищна зона с преобладаващо застрояване с малка височина
- поземлен имот за движение и транспорт
- необработваеми земи - пасище, селскостопански път
- водни площи - язовир
- запазваща се жилищна сграда
- ограничителна линия на застрояване

Община Търговище
КМЕТ
20

ОДОБРЯВАМ
Със Заповед № РД-3-586/30.05.2023 г.
14
Д-р Дарин Димитров
Кмет на Община Търговище

Изменение на ПУП - План за застрояване за поземлен имот с идентификатор 80741.59.10 по КК на с.Черковна, общ.Търговище М1:1000

Землище на населено място	поземлен имот с проектен идентификатор	Устройствена зона	Поземлен имот с установено предназначение	Височина в м. (Етажност)			Градоустройствени параметри			Начин на застрояване			
				Задължителна	Максимална	Възможна "от-до"	Макс. плътност на застрояване (Пзастр.)	Макс. интензивност на застрояване (Кинт)	Минимална озеленена площ	Свободно - •	Свързано в два имота - д	Свързано - с	Забележка
1	2	3	4	5	6	7	8	9	10	11	12	13	14
с.Черковна	80741.59.185	Жм	за жилищни нужди		≤10(≤3)		60	1,2	40	•			
с.Черковна	80741.59.186	Жм	за жилищни нужди		≤10(≤3)		60	1,2	40	•			

04/2023

ВЪЗЛОЖИТЕЛ:	"ЛОРА-Х2" ЕООД гр.Търговище
ОБЕКТ:	Изменение на ПУП -План за застрояване за поземлен имот с идентификатор 8074159.10 по КК на с.Черковна общ.Търговище
ЧЕРТЕЖ: План за застрояване от 2010г. и Изменение на План за застрояване	ЧАСТ: ПУП; МАЩАБ: 1:1000
ФАЗА: Окончателен проект; ЧЕРТЕЖ №: 1/1	ДАТА: 04.2023г.
ПРОЕКТАНТ: арх.Вичка Стоянова	подпис