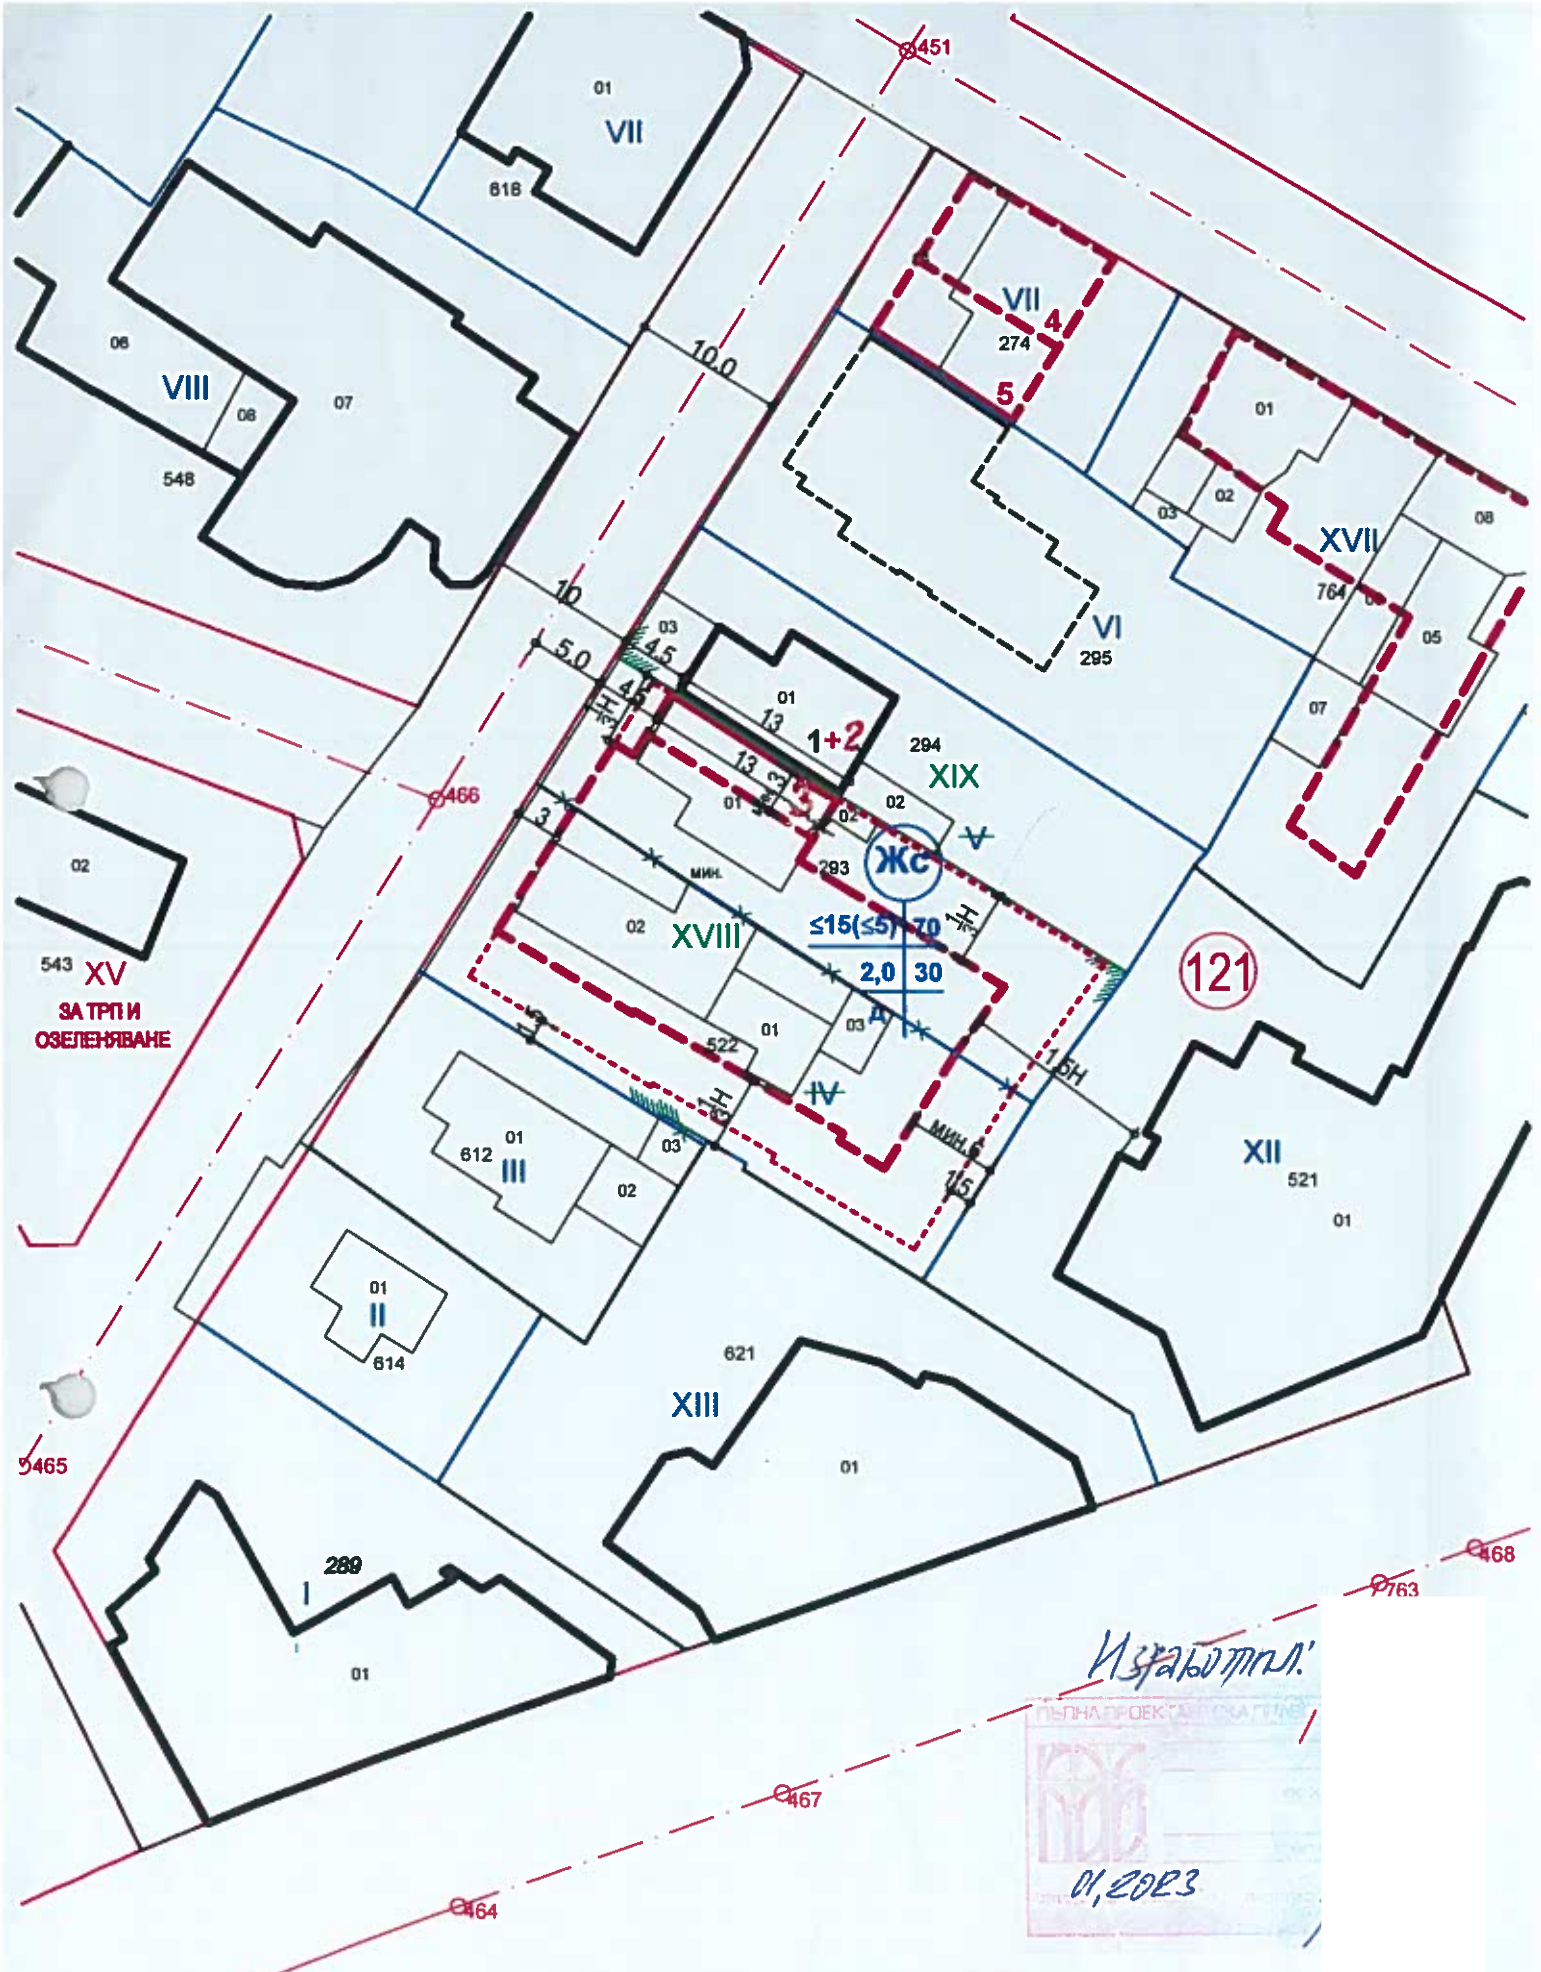


Изработил:

01.2023

ПРЕДЛОЖЕНИЕ за изменение на ПУП -
План за регулация в обхват УПИ III, УПИ IV и УПИ V, кв.121
План за застрояване за УПИ XVIIIи УПИ XIX (проектни) , кв.121 гр.Търговище
М1:500