ПРЗ) и Работен устройствен план (РУП)
ействащия план на гр. Търговище

ПЛАН ЗА ЗАСТРОЯВАНЕ
М 1:500

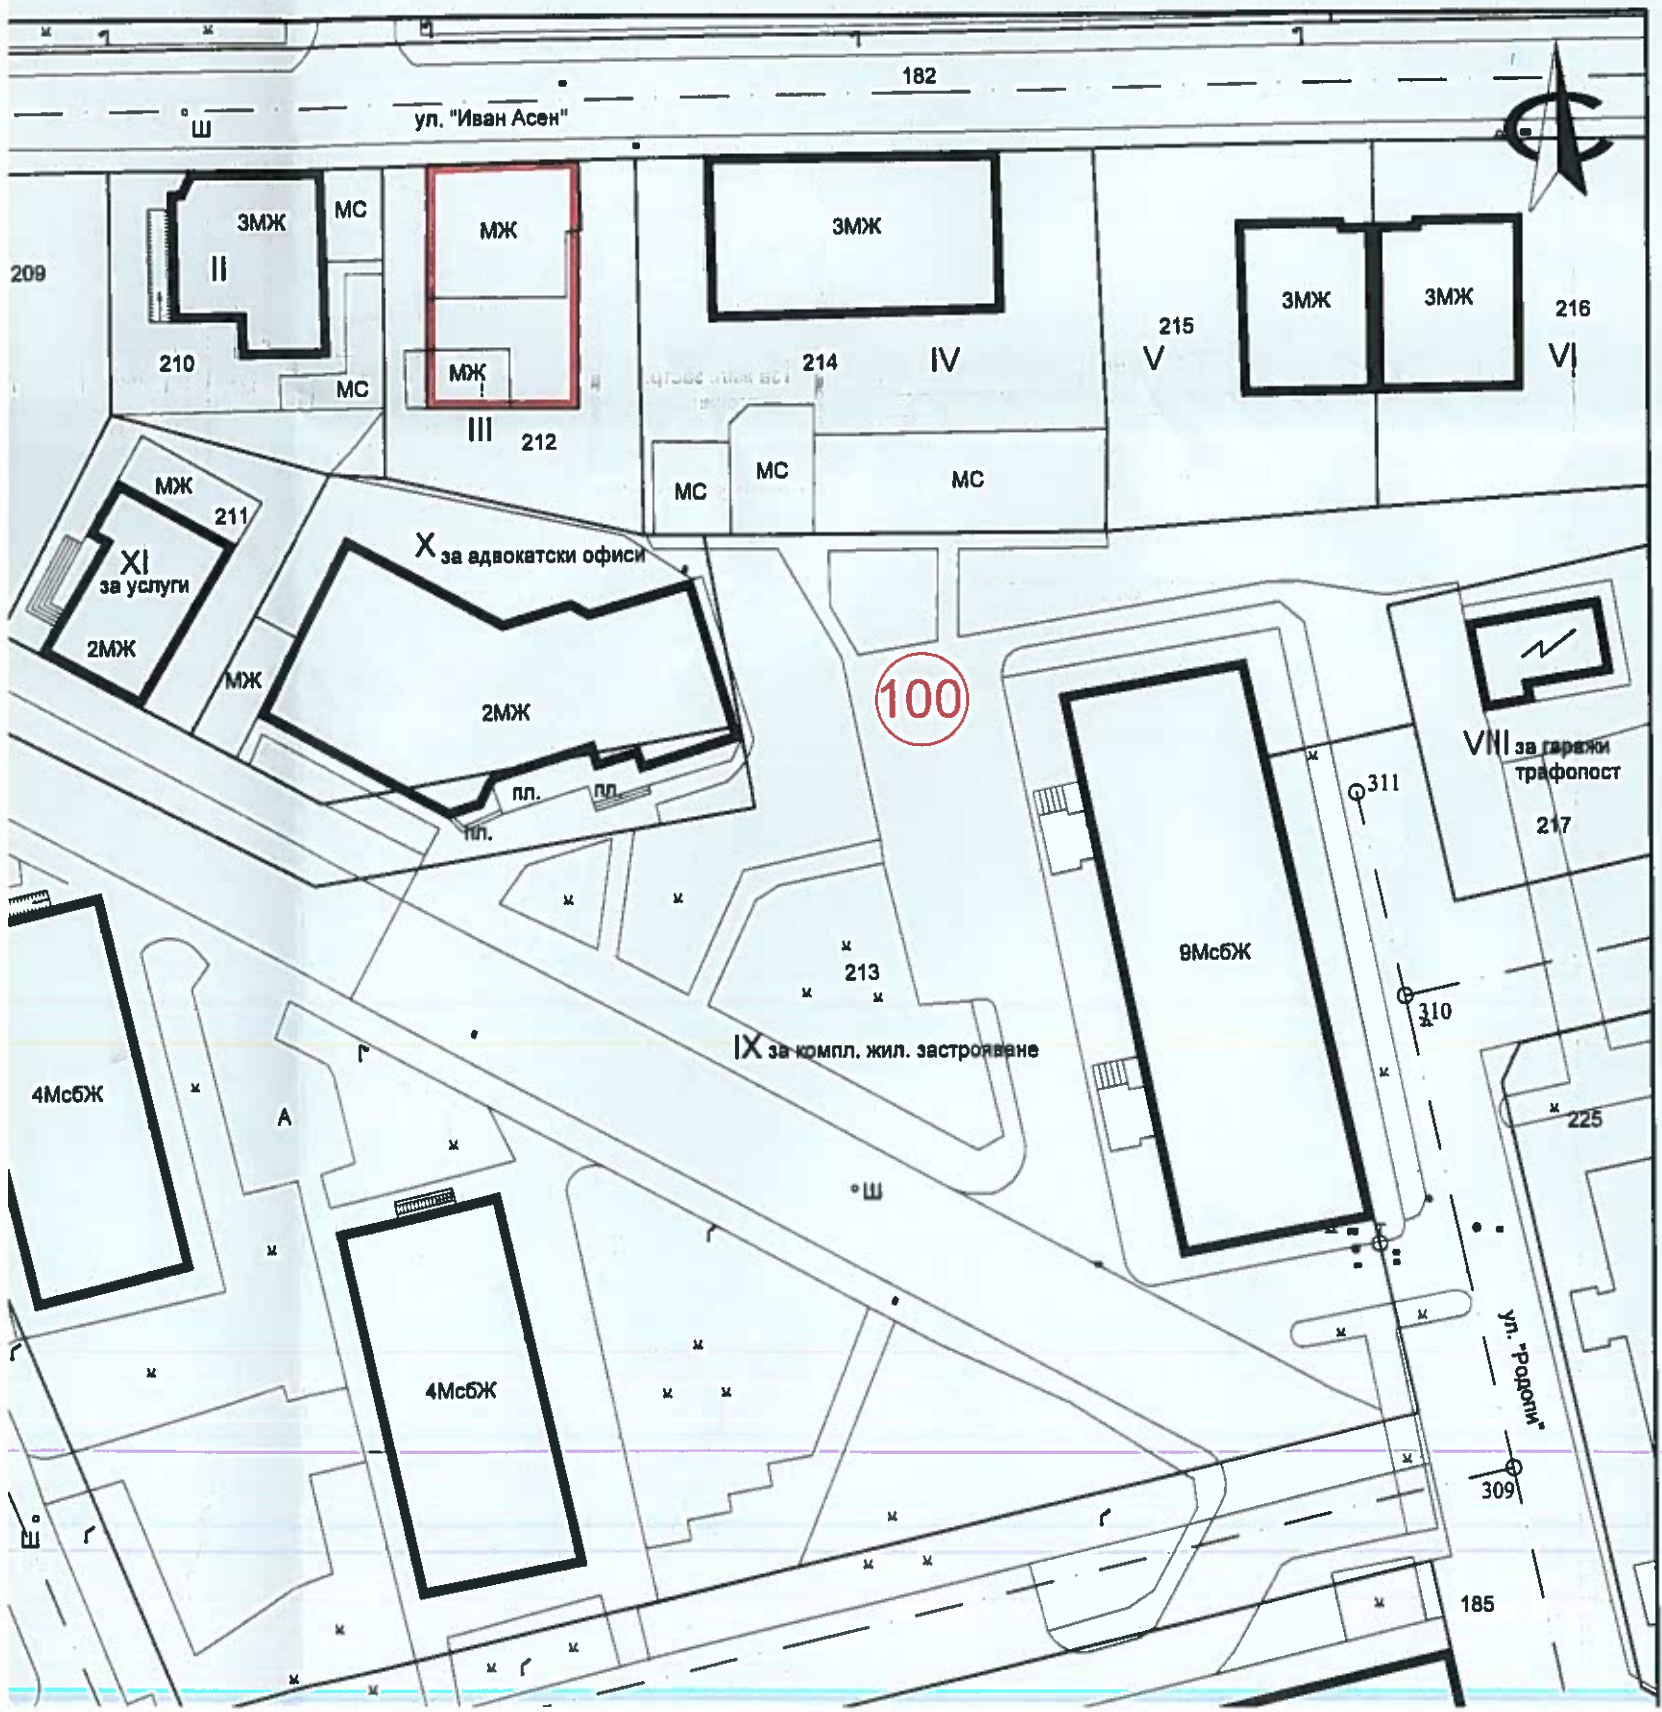

одобрявам:

показатели:

номер на квартал	номер на урегулиран поземлен имот	площ на поземлен имот /кв.м./	площ на урегулиран поземлен имот /кв.м./	устройствена зона	поземлен имот с установено предназначение	височина в /м/ етажност	градоустройствени параметри			начин на застрояване			забележка
						максимална	плътност на застрояване	К инт	мин. озел. площ	свързано в два имота /а/	свързано /с/	свободно /е/	
100	XIV$_{229}$	5916	5916	Ц	за компл. жил. застр., търговия, гаражи - пристройки, сладкарски цех, страда със смесено предназначение	–	70%	2.8	20%	–	–	•	–
	НОРМАТИВ					–	70%	2.8	20%	•	•	•	

обект:

Скица предложение за изменение на ПУП - ПРЗ и РУП на УПИ XIV - 229 за компл. жил. застрояване, търговия, гаражи - пристройки, сладкарски цех, кв. 100, по действащият план на гр. Търговище

чертеж: ПУП-ПРЗ

фаза: скица предложение