ОБЩИНА ТЪРГОВИЩЕ

7700 Търговище, пл. Свобода
Телефон: 0601/686 12; факс: 0601/620 57, 0601/622 12
e-mail:obshtina@targovishte.bg; www.targovishte.bg

О Б Я В Л Е Н И Е

№06-137/2407**.....2023 г.**

Община Търговище на основание чл. 128, ал. 2 от ЗУТ съобщава за изработен проект на специализирана план-схема за елементи на техническата инфраструктура за трасе на кабел 20 kV за присъединяване на трафопост тип БКТП 20/0,4 kV към електроразпределителната мрежа на обект: „Фотоволтаична електрическа централа с мощност до 400 Kw“ в УПИ XI-169, кв.35, с.Давидово, община Търговище, област Търговище“.

Информация по Проекта е поместена на интернет страницата на общината: www.targovishte.bg, линк – Общинска администрация / обяви и съобщения/ устройство на територията/.

Проектът може да бъде разгледан в стая № 14 на 1 етаж в сградата на Община Търговище.

На основание чл. 128, ал. 5 от ЗУТ в 14-дневен срок от съобщението заинтересованите лица могат да направят писмени възражения, предложения и искания по проекта до общинската администрация.

Гл. експерт ТСУ:
(инж.[redacted])

ОБЕКТ : **ПУП – ПЛАН СХЕМА** за трасе на кабел 20 kV за присъединяване на трафопост тип БКТП 20/0,4kV към електроразпределителната мрежа на обект „Фотоволтаична електрическа централа с мощност до 400 kW “ в УПИ XI – 169, кв. 35, с. Давидово , община Търговище, област Търговище

ЧАСТ : ЕЛЕКТРО

ФАЗА : ОП

ВЪЗЛОЖИТЕЛ: [redacted]ООД

Настоящият проект е изготвен по искане на Възложителя и отговаря на изискванията на НУЕУЕЛ и ПСТН при спазване на Наредба №8 от 14.06.2001 за обема и съдържанието на устройствените схеми и планове.

ПУП – План схема е изготвен въз основа на Заповед №РД-3-799 от 13.07.2023 на Кмета на Община Търговище, с което се Разрешава изработване на Специализирана план схема за елементи на техническата инфраструктура, а именно трасе на кабел 20 kV.

Целта на проекта е да се определи начинът за присъединяване към електрораз - пределителната мрежа на обект „ Фотоволтаична електрическа централа с мощност до 400 kW “ в УПИ XI – 169, кв. 35, с. Давидово , община Търговище

Съгласно Становище за присъединяване на обект за производство на електрическа енергия извън тези, уредени по ЗЕВИ с “Електроразпределение Север“ АД с № ПВИ-1558/18.01.2023 ел. присъединяването на ФВЕЦ ще се извърши посредством кабелна линия СрН от съществуващ стоманорешетъчен стълб на ВЕЛ 20 kV „Бистра” , до нов трафопост тип БКТП , разположен в имота на възложителя, на границата на имота .

Присъединителните съоръжения ще се изграждат и ще са собственост на Възложителя.

С този ПУП - План схема се определя трасето на кабела 20 kV.

Трасето на кабела ще започне от съществуващ стоманорешетъчен стълб на ВЕЛ 20 kV „Бистра”, намиращ се в УПИ IV – 518 „за спорт“ – публична общинска собственост , ще тръгне на изток и след 4 м. ще излезе на улица „Радецки“ ,също публична общинска собственост, ще тръгне на североизток по източния тротоар /зелена площ/ на 0,6 м. от границите на имотите до достигане имота на Възложителя и ще влезе в него.

Трасето на кабела е с обща дължина 148,00 м. и преминава през имоти, както е показано в приложения „ Регистър на имотите по трасето на кабел 20 kV ”.

Сервитутът на кабела в урбанизирана територия е - по оста на трасето на 0,60 м. от едната страна и 1,5 м. от другата, който налага ограничения съгласно Наредба №16/ 9.VI.2004 г. за сервитутите на енергийните обекти. Общо сервитутът е 310,80 м².

В проекта са нанесени съществуващите съоръжения на „Електроразпределение Север" АД с техните сервитутни зони и съществуващият водопровод на „В и К" ООД гр. Търговище.

При проектирането е спазена Наредба №8/ 99 за правила и норми за разполагане на техническите проводи и съоръжения в населените места.

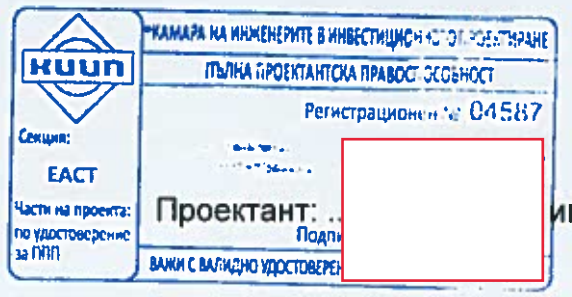

инж. Р. Стаменова /

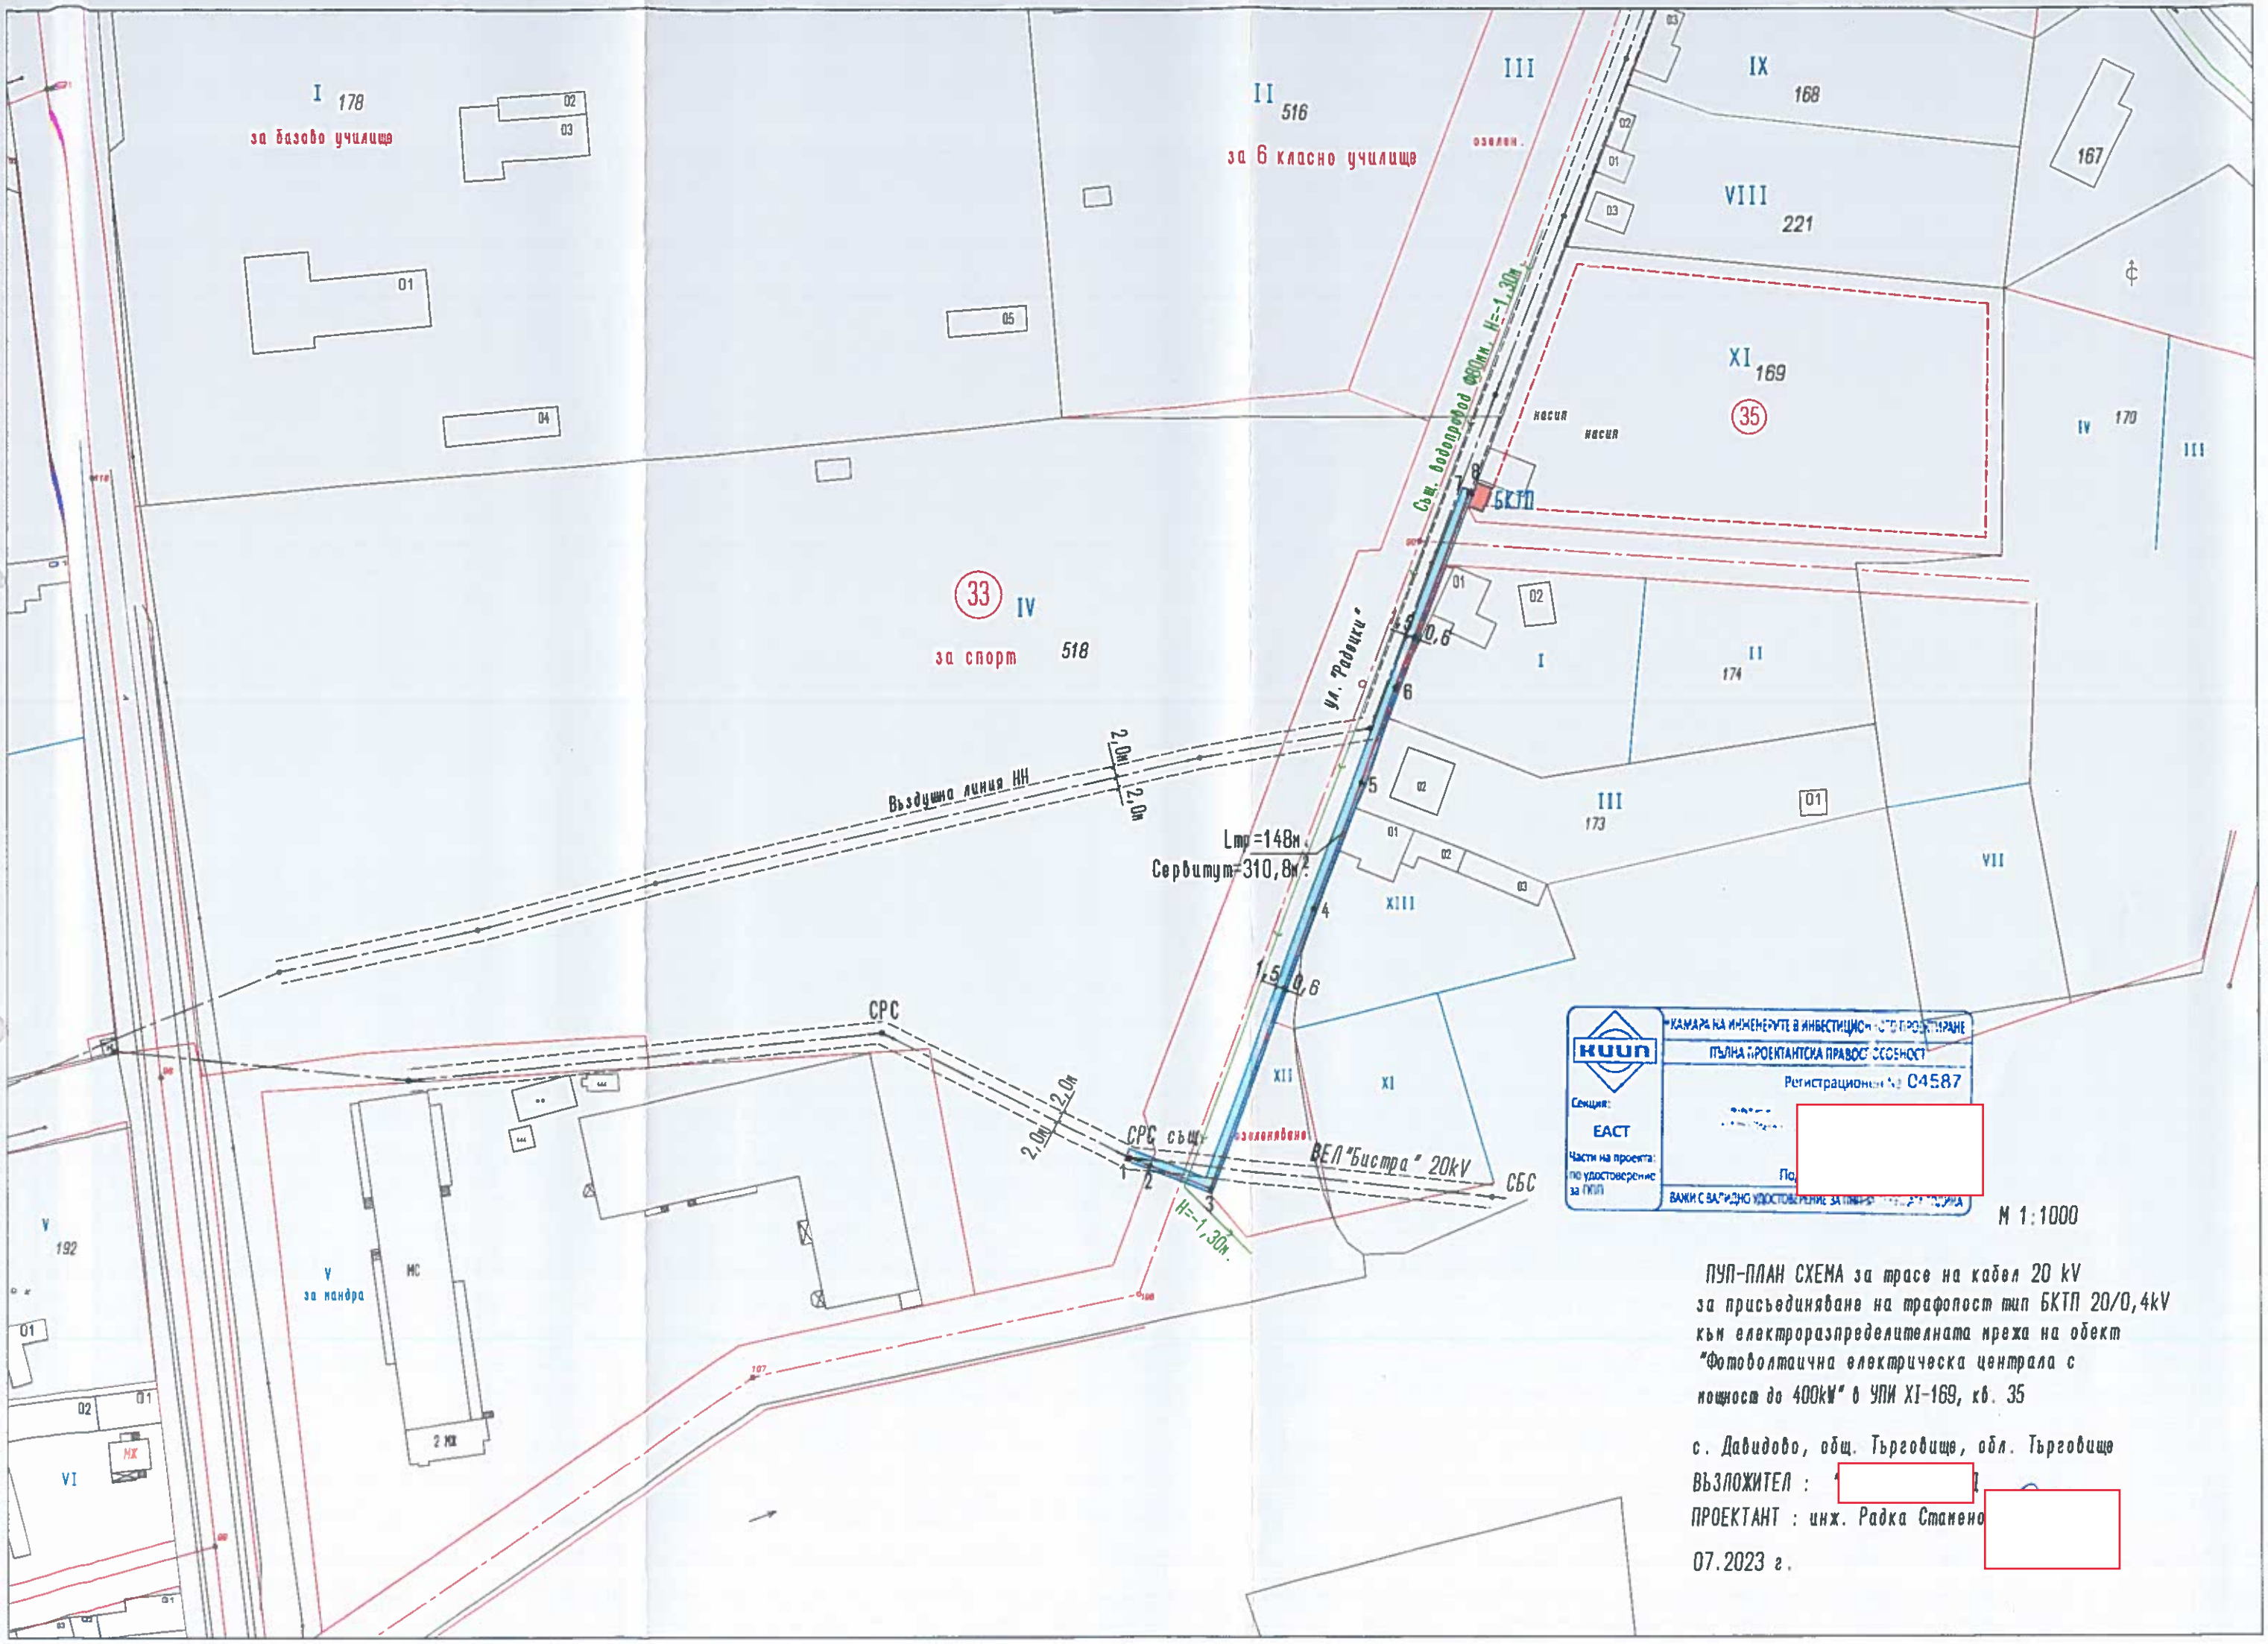
I 178
за базово училище
II 516
за 6 класно училище
III
озелен.
IX 168
VIII 221
167
XI 169
35
насип
насип
IV 170
III
33
IV
за спорт
518
БКТП
Същ. водопровод Ф80мм, H=-1,30м
ул. "Радецки"
Въздушна линия НН
2,0м
2,0м
Lтр=148м
Сервитут=310,8м²
1,5
0,6
СРС
СРС същ.
озеленяване
ВЕЛ "Бистра" 20kV
СБС
H=-1,30м
V
192
V
за мандра
МС
2 МЖ
VI
МЖ
I
II
174
III
173
VII
XIII
XII
XI
КИИП
КАМАРА НА ИНЖЕНЕРИТЕ В ИНВЕСТИЦИОННОТО ПРОЕКТИРАНЕ
ПЪЛНА ПРОЕКТАНТСКА ПРАВОСПОСОБНОСТ
Регистрационен № С4587
Секция:
ЕАСТ
Части на проекта: по удостоверение за ППП
ВАЖИ С ВАЛИДНО УДОСТОВЕРЕНИЕ ЗА ПЛАНИРАНЕ
М 1:1000
ПУП-ПЛАН СХЕМА за трасе на кабел 20 kV
за присъединяване на трафопост тип БКТП 20/0,4kV
към електроразпределителната мрежа на обект
"Фотоволтаична електрическа централа с
мощност до 400kW" в УПИ XI-169, кв. 35
с. Давидово, общ. Търговище, обл. Търговище
ВЪЗЛОЖИТЕЛ :
ПРОЕКТАНТ : инж. Радка Стамено
07.2023 г.