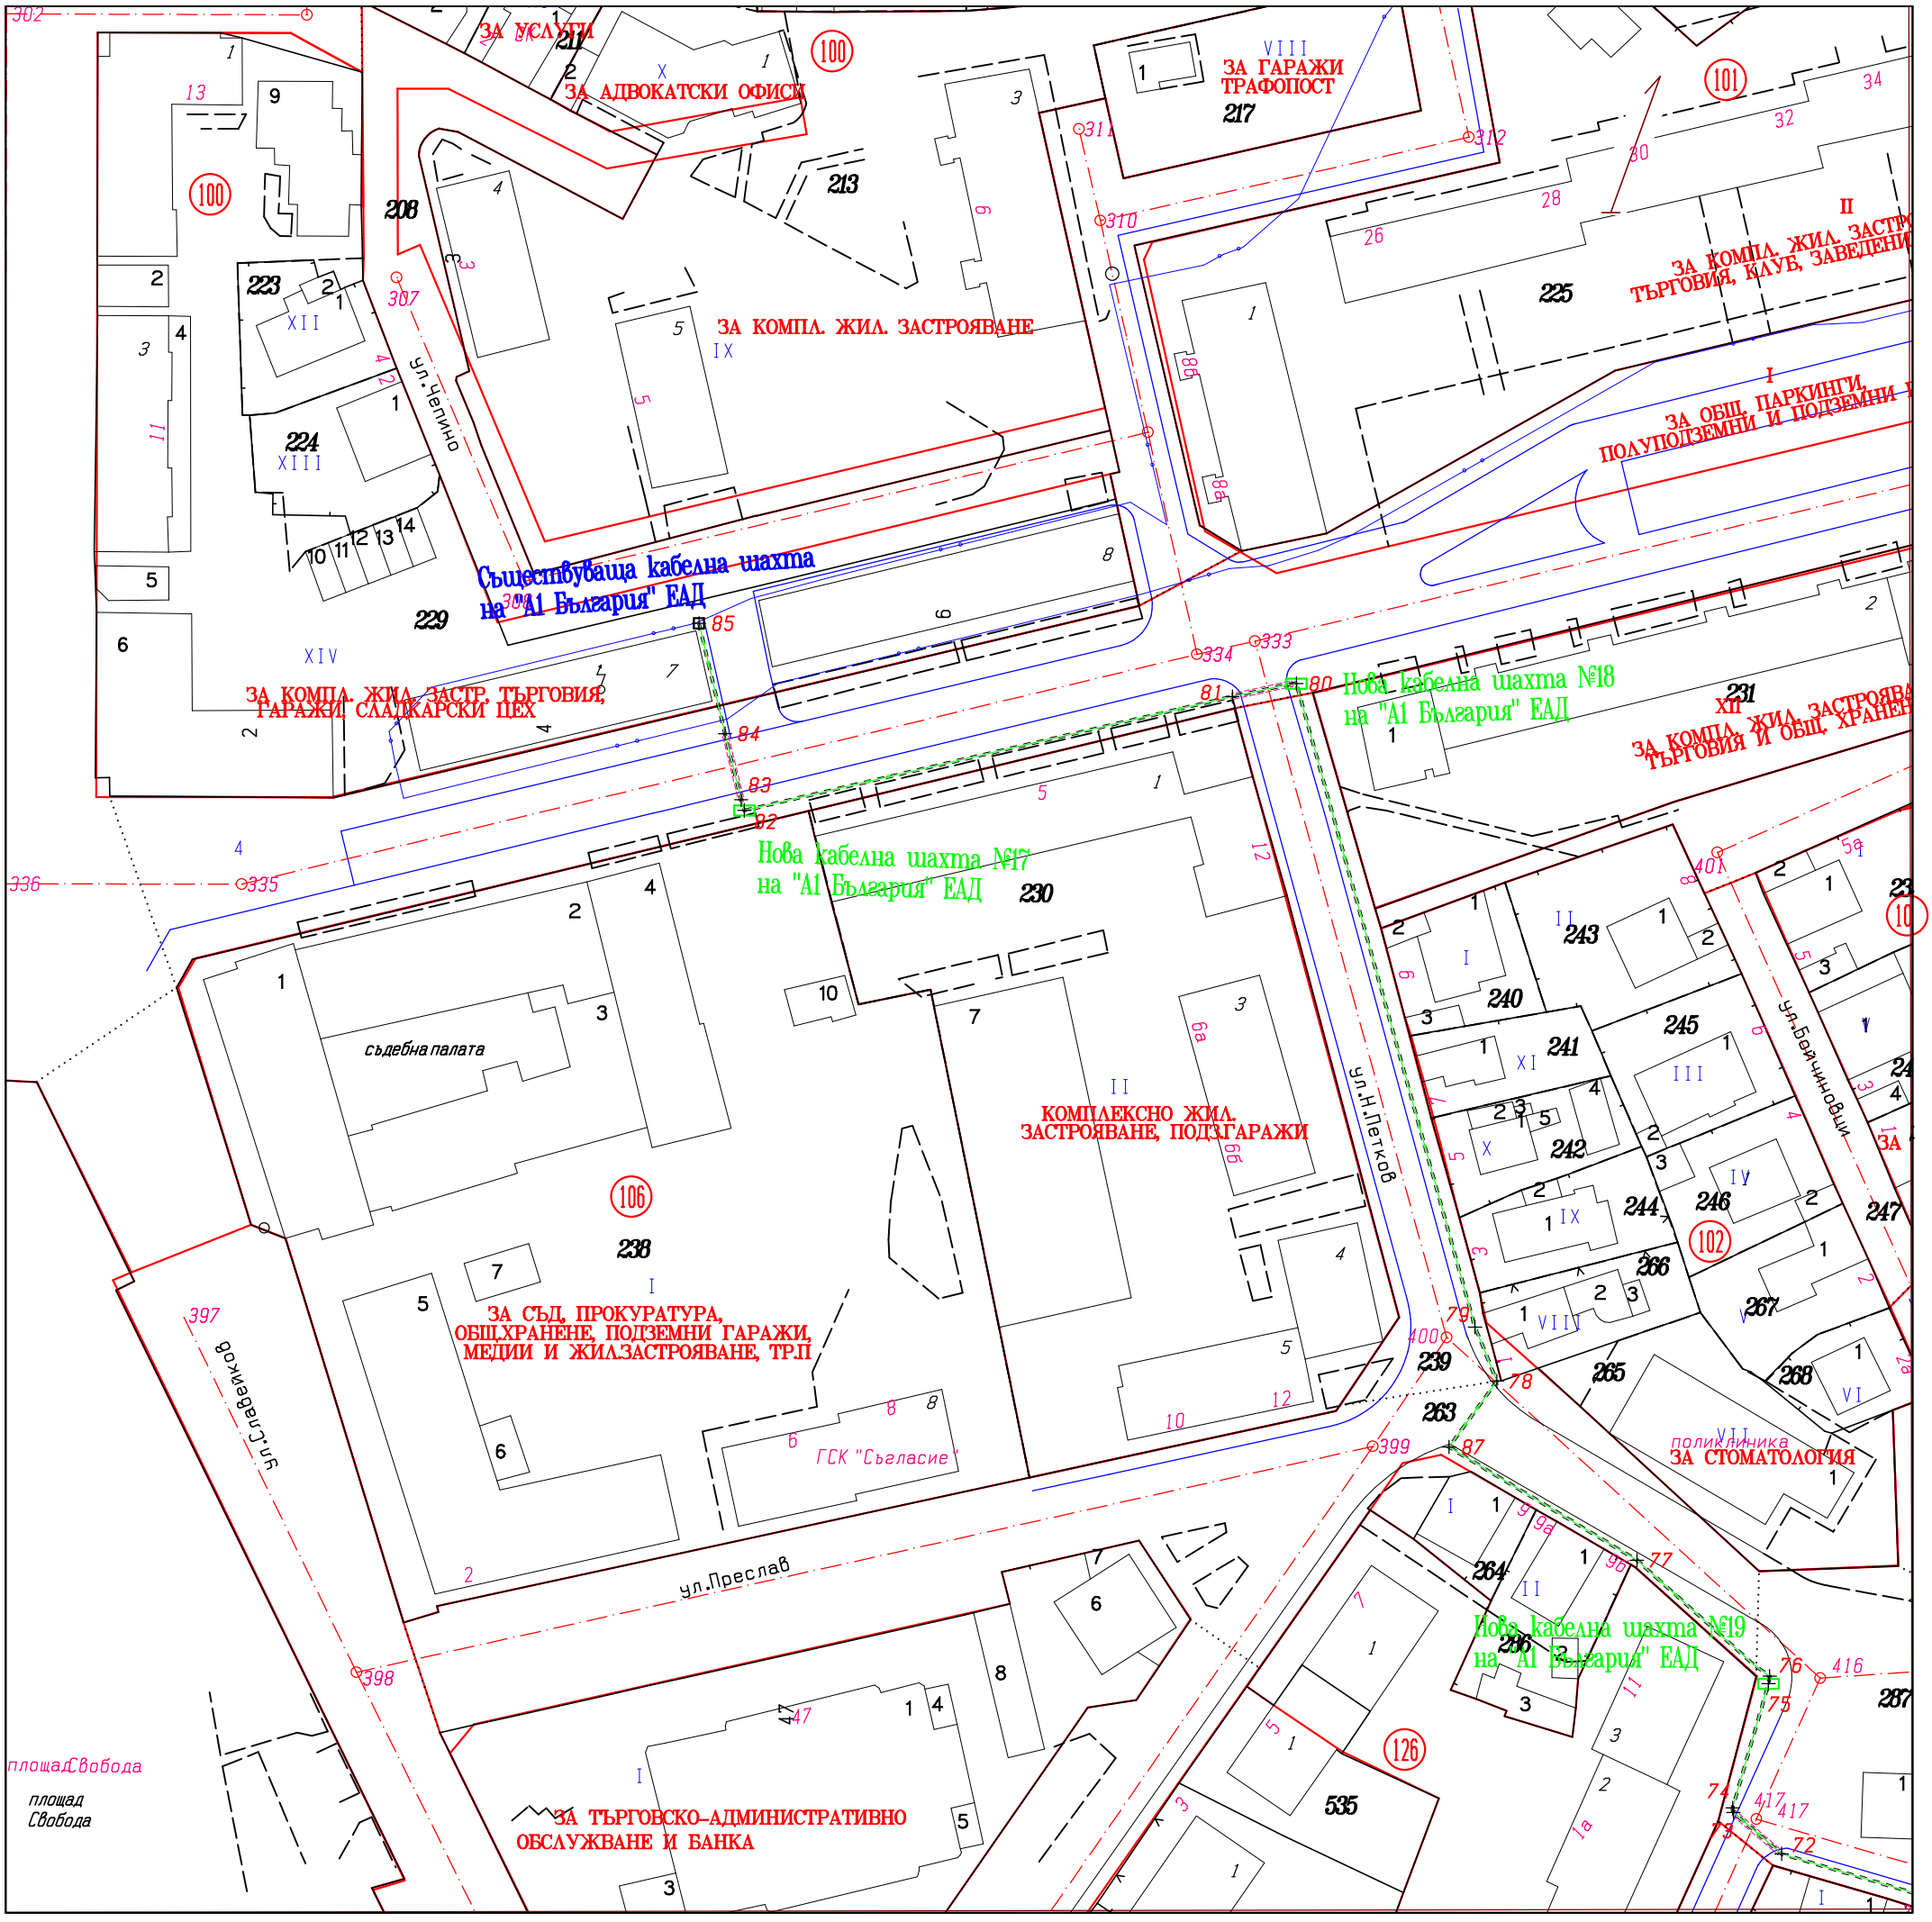

ЗА УСЛУГИ
ЗА АДВОКАТСКИ ОФИСИ
ЗА ГАРАЖИ
ТРАФОПОСТ
ЗА КОМПЛ. ЖИЛ. ЗАСТРОЯВАНЕ
ЗА КОМПЛ. ЖИЛ. ЗАСТРО
ТЪРГОВИЯ, КЛУБ, ЗАВЕДЕНИ
ЗА ОБЩ. ПАРКИНГИ,
ПОЛУПОДЗЕМНИ И ПОДЗЕМНИ
Съществуваща кабелна шахта
на "А1 България" ЕАД
ЗА КОМПЛ. ЖИЛ. ЗАСТР. ТЪРГОВИЯ,
ГАРАЖИ, СЛАДКАРСКИ ЦЕХ
Нова кабелна шахта №18
на "А1 България" ЕАД
ЗА КОМПЛ. ЖИЛ. ЗАСТРОЯВА
ТЪРГОВИЯ И ОБЩ. ХРАНЕН
Нова кабелна шахта №17
на "А1 България" ЕАД
съдебна палата
КОМПЛЕКСНО ЖИЛ.
ЗАСТРОЯВАНЕ, ПОДЗ.ГАРАЖИ
ЗА СЪД, ПРОКУРАТУРА,
ОБЩ.ХРАНЕНЕ, ПОДЗЕМНИ ГАРАЖИ,
МЕДИИ И ЖИЛ.ЗАСТРОЯВАНЕ, ТР.П
ГСК "Съгласие"
ЗА СТОМАТОЛОГИЯ
поликлиника
Нова кабелна шахта №19
на "А1 България" ЕАД
ЗА ТЪРГОВСКО-АДМИНИСТРАТИВНО
ОБСЛУЖВАНЕ И БАНКА
площад Свобода
площад
Свобода
ул.Челино
ул.Н.Петков
ул.Бойчиновци
ул.Славейков
ул.Преслав