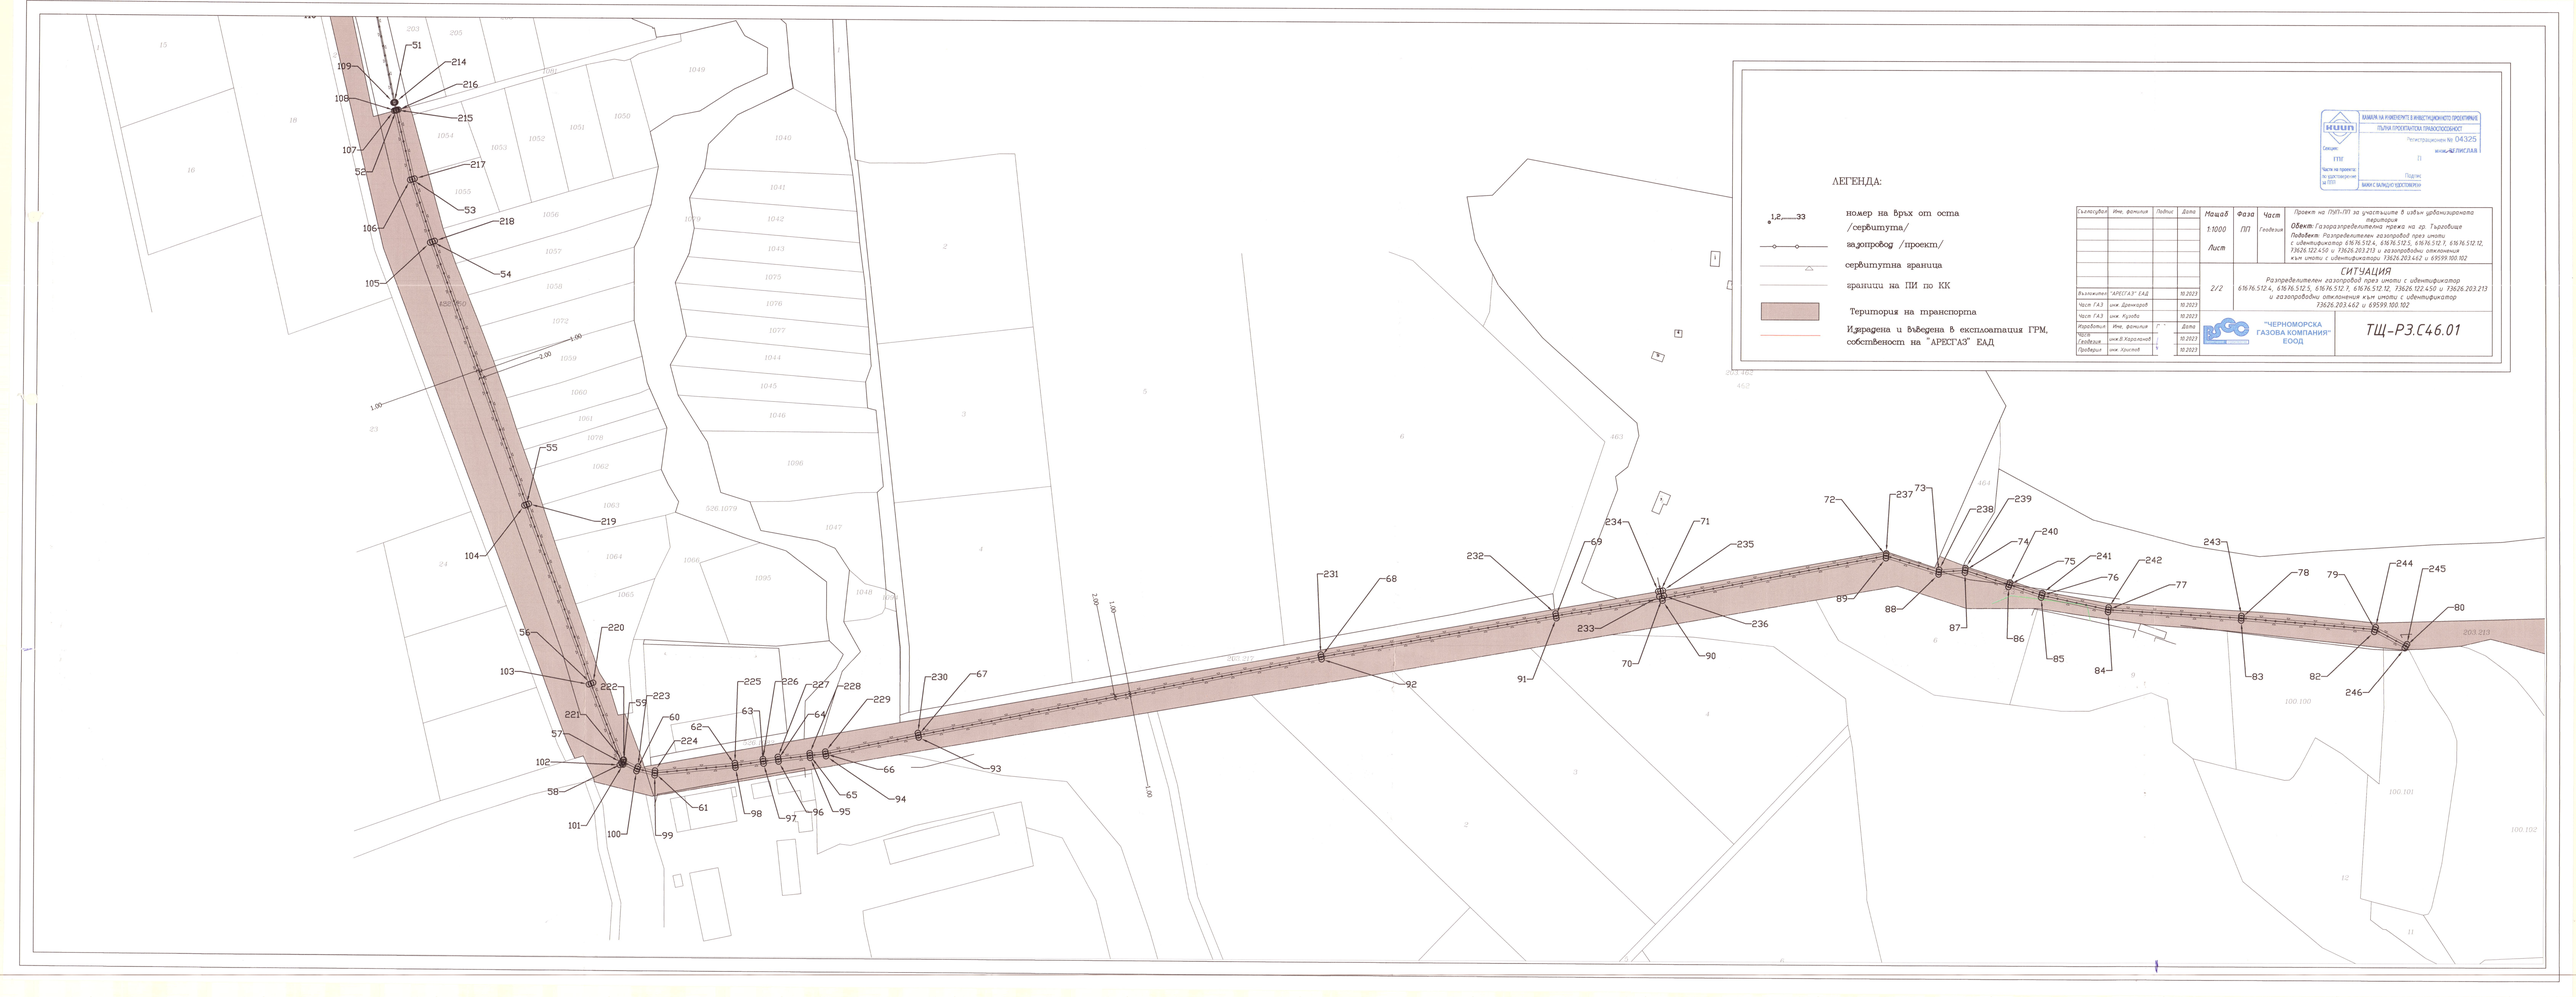
ЛЕГЕНДА:
1,2,...33 номер на връх от оста /сервитута/
задопровод /проект/
сервитутна граница
граници на ПИ по КК
Територия на транспорта
Издадена и въведена в експлоатация ГРМ, собственост на "АРЕСГАЗ" ЕАД
ЗАМАЛА НА ИНВЕСТИЦИОННОТО ПРОЕКТИРАНЕ
ИЗЪЛНИ ПРОЕКТАНТСКА ПРАВОСПОСОБНОСТ
Регистрационен № 04325
ИНЖ. ВЕЛИСЛАВ
Секция: ГПГ
Часть на проекта: по удостоверение № 0000
Подпис:
ВАКИ С ВАЛИДНО ПОДСПОМОРЕН
Съгласувал | Име, фамилия | Подпис | Дата
Изготовил | "АРЕСГАЗ" ЕАД | 10.2023
Част ГАЗ | инж. Дренкаров | 10.2023
Част ГАЗ | инж. Кузова | 10.2023
Изработил | Име, фамилия | Дата
Част Геодезия | инж.В.Хараланов | 10.2023
Проверил | инж. Христов | 10.2023
Мащаб 1:1000 Лист
Фаза ПП
Част Геодезия
Проект на ПУП-ПП за участъците в извън урбанизираната територия
Обект: Газоразпределителна мрежа на гр. Търговище
Подобект: Разпределителен газопровод през имоти с идентификатор 61676.512.4, 61676.512.5, 61676.512.7, 61676.512.12, 73626.122.450 и 73626.203.213 и газопроводни отклонения към имоти с идентификатори 73626.203.462 и 69599.100.102
СИТУАЦИЯ
2/2
Разпределителен газопровод през имоти с идентификатор 61676.512.4, 61676.512.5, 61676.512.7, 61676.512.12, 73626.122.450 и 73626.203.213 и газопроводни отклонения към имоти с идентификатор 73626.203.462 и 69599.100.102
"ЧЕРНОМОРСКА ГАЗОВА КОМПАНИЯ" ЕООД
ТЩ-РЗ.С46.01