ПЛАН ЗА ЗАСТРОЯВАНЕ за
поземлен имот с идентификатор 48338.4.13 местност "АША ЯСАК"
по КК на с.Мировец, общ.Търговище
М1:1000

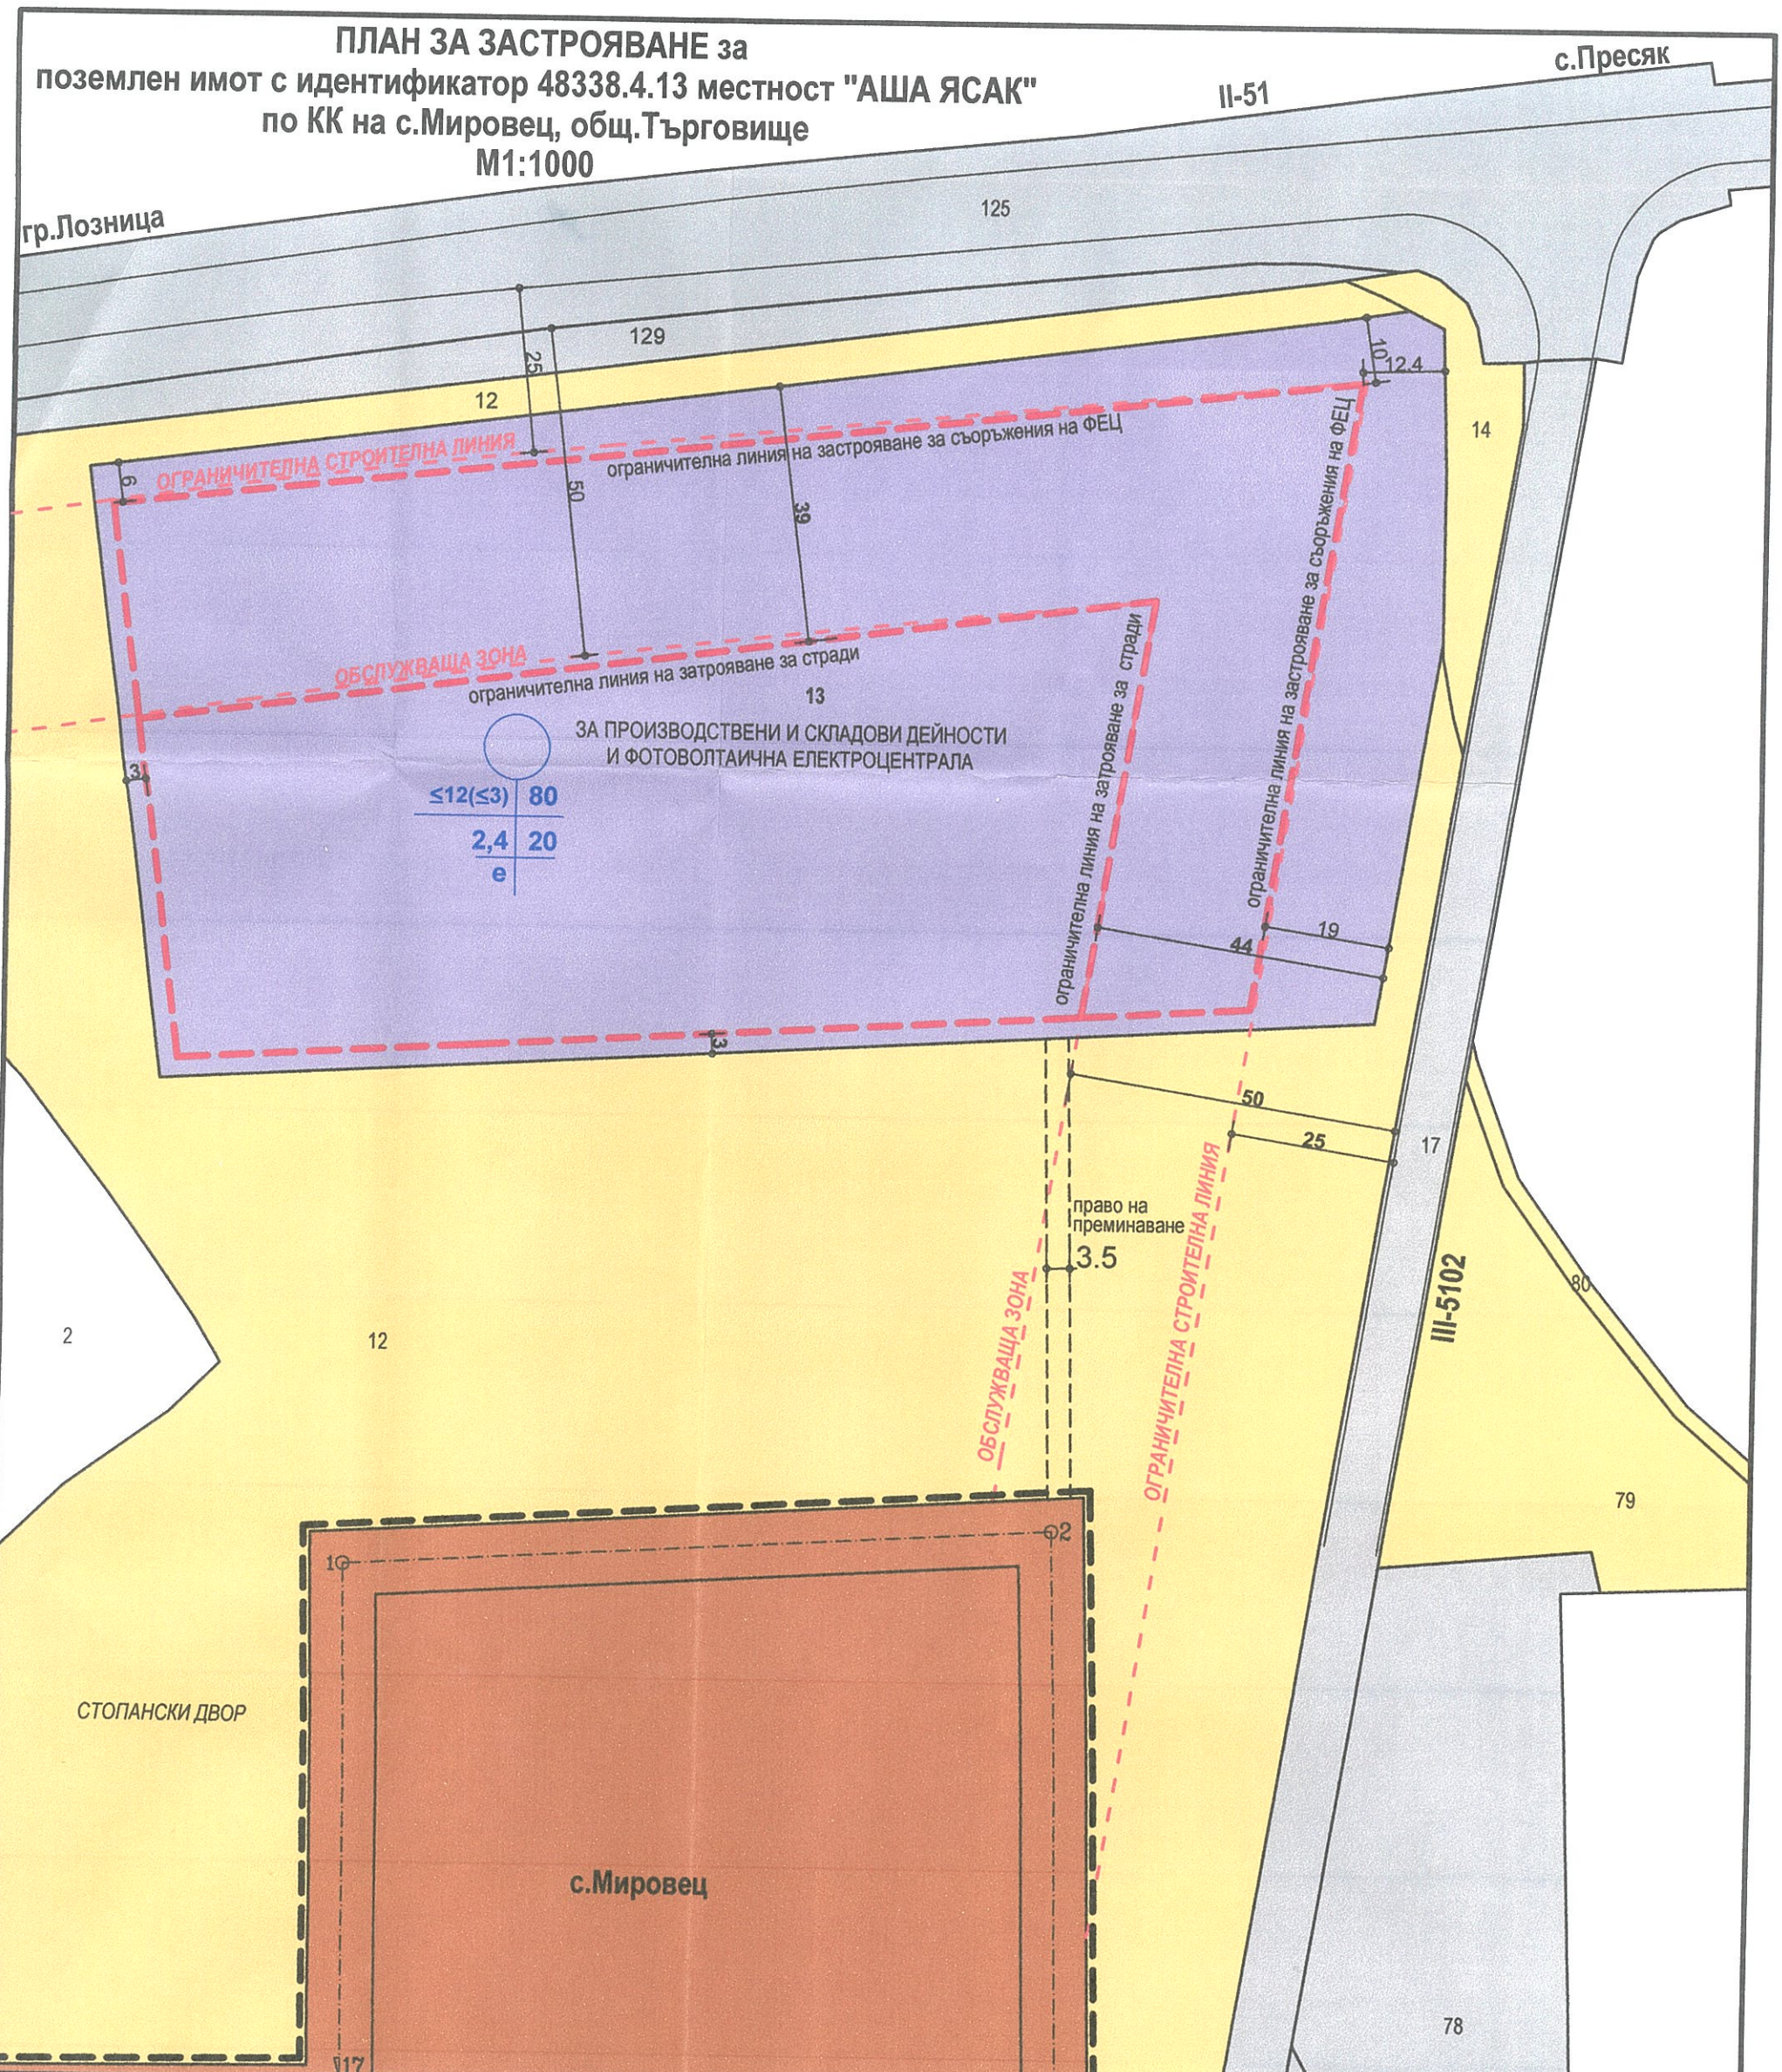

Номер на поземлен имот и/или урегулиран поземлен имот	Устройствена зона	Поземлен имот с установено предназначение	Етажност (Височина в м.)			Градоустройствени параметри			Начин на застрояване		
			Задължителна	Максимална	Възможна "от-до"	Плътност на застрояване (Пзастр.)	Интензивност на застрояване (Кинт)	Минимална озеленена площ	Свободно - е	Свързано в два имота - д	Свързано - с
1	2	3	4	5	6	7	8	9	10	11	12
48338.4.13		за производствени и складови дейности и фотоволтаична електроцентрала		<12(<3)		80	2,4	20	•		

- терени за производствено-складови дейности и инфраструктура, обслужваща селското стопанство-Т2
- терени за транспорт
- необработваеми земи - пасище, селскостопански път
- населено място
- ограничителна линия на застрояване
- строителна граница на населено място

ЗАБЕЛЕЖКИ:

Н мах. не се отнася за съоръжения;
Показателят за Пзастр. включва технологичните пътища и обслужващите открити площи в ПИ за производствени складови дейности;
Задължително осигуряване необходимите места за паркиране за посетителите в границите на ПИ

2025

ВЪЗЛОЖИТЕЛ:	Антоанета [redacted] ошева
ОБЕКТ:	ПЛАН ЗА ЗАСТРОЯВАНЕ за поземлен имот с идентификатор 48338.4.13 местност "АША ЯСАК"по КК на с.Мировец, общ.Търговище
ПРОЕКТАНТ:	арх. Вичка Стоянова
ПОДПИС:	
ЧЕРТЕЖ:	План за застрояване
МАЩАБ:	1 : 1000
ФАЗА:	Окончателен проект
ЧЕРТЕЖ №:	1/1
ЧАСТ:	ПУП
ДАТА:	2025 г.