План за застрояване - М 1:1000

Номер на ПИ	Площ на ПИ (кв.м.)	Етажност (Височина) бр. (м)	Градоустройствени параметри			Начин на застрояване		
			Максимална Пзастр. (%)	Макс. (Кинт.)	Минимална Позел. (%)	Свободно (е)	Свързано в два имота (д)	Свързано (с)
73626.204.744	28448	12 (3)	80	2.0	20	•		

Забележка:

1. Линията на застрояване, определена в плана за застрояване, важи за сгради, а при изграждане на съоръжения да се спазват необходимите технологични изисквания и отстояния от и до сгради.

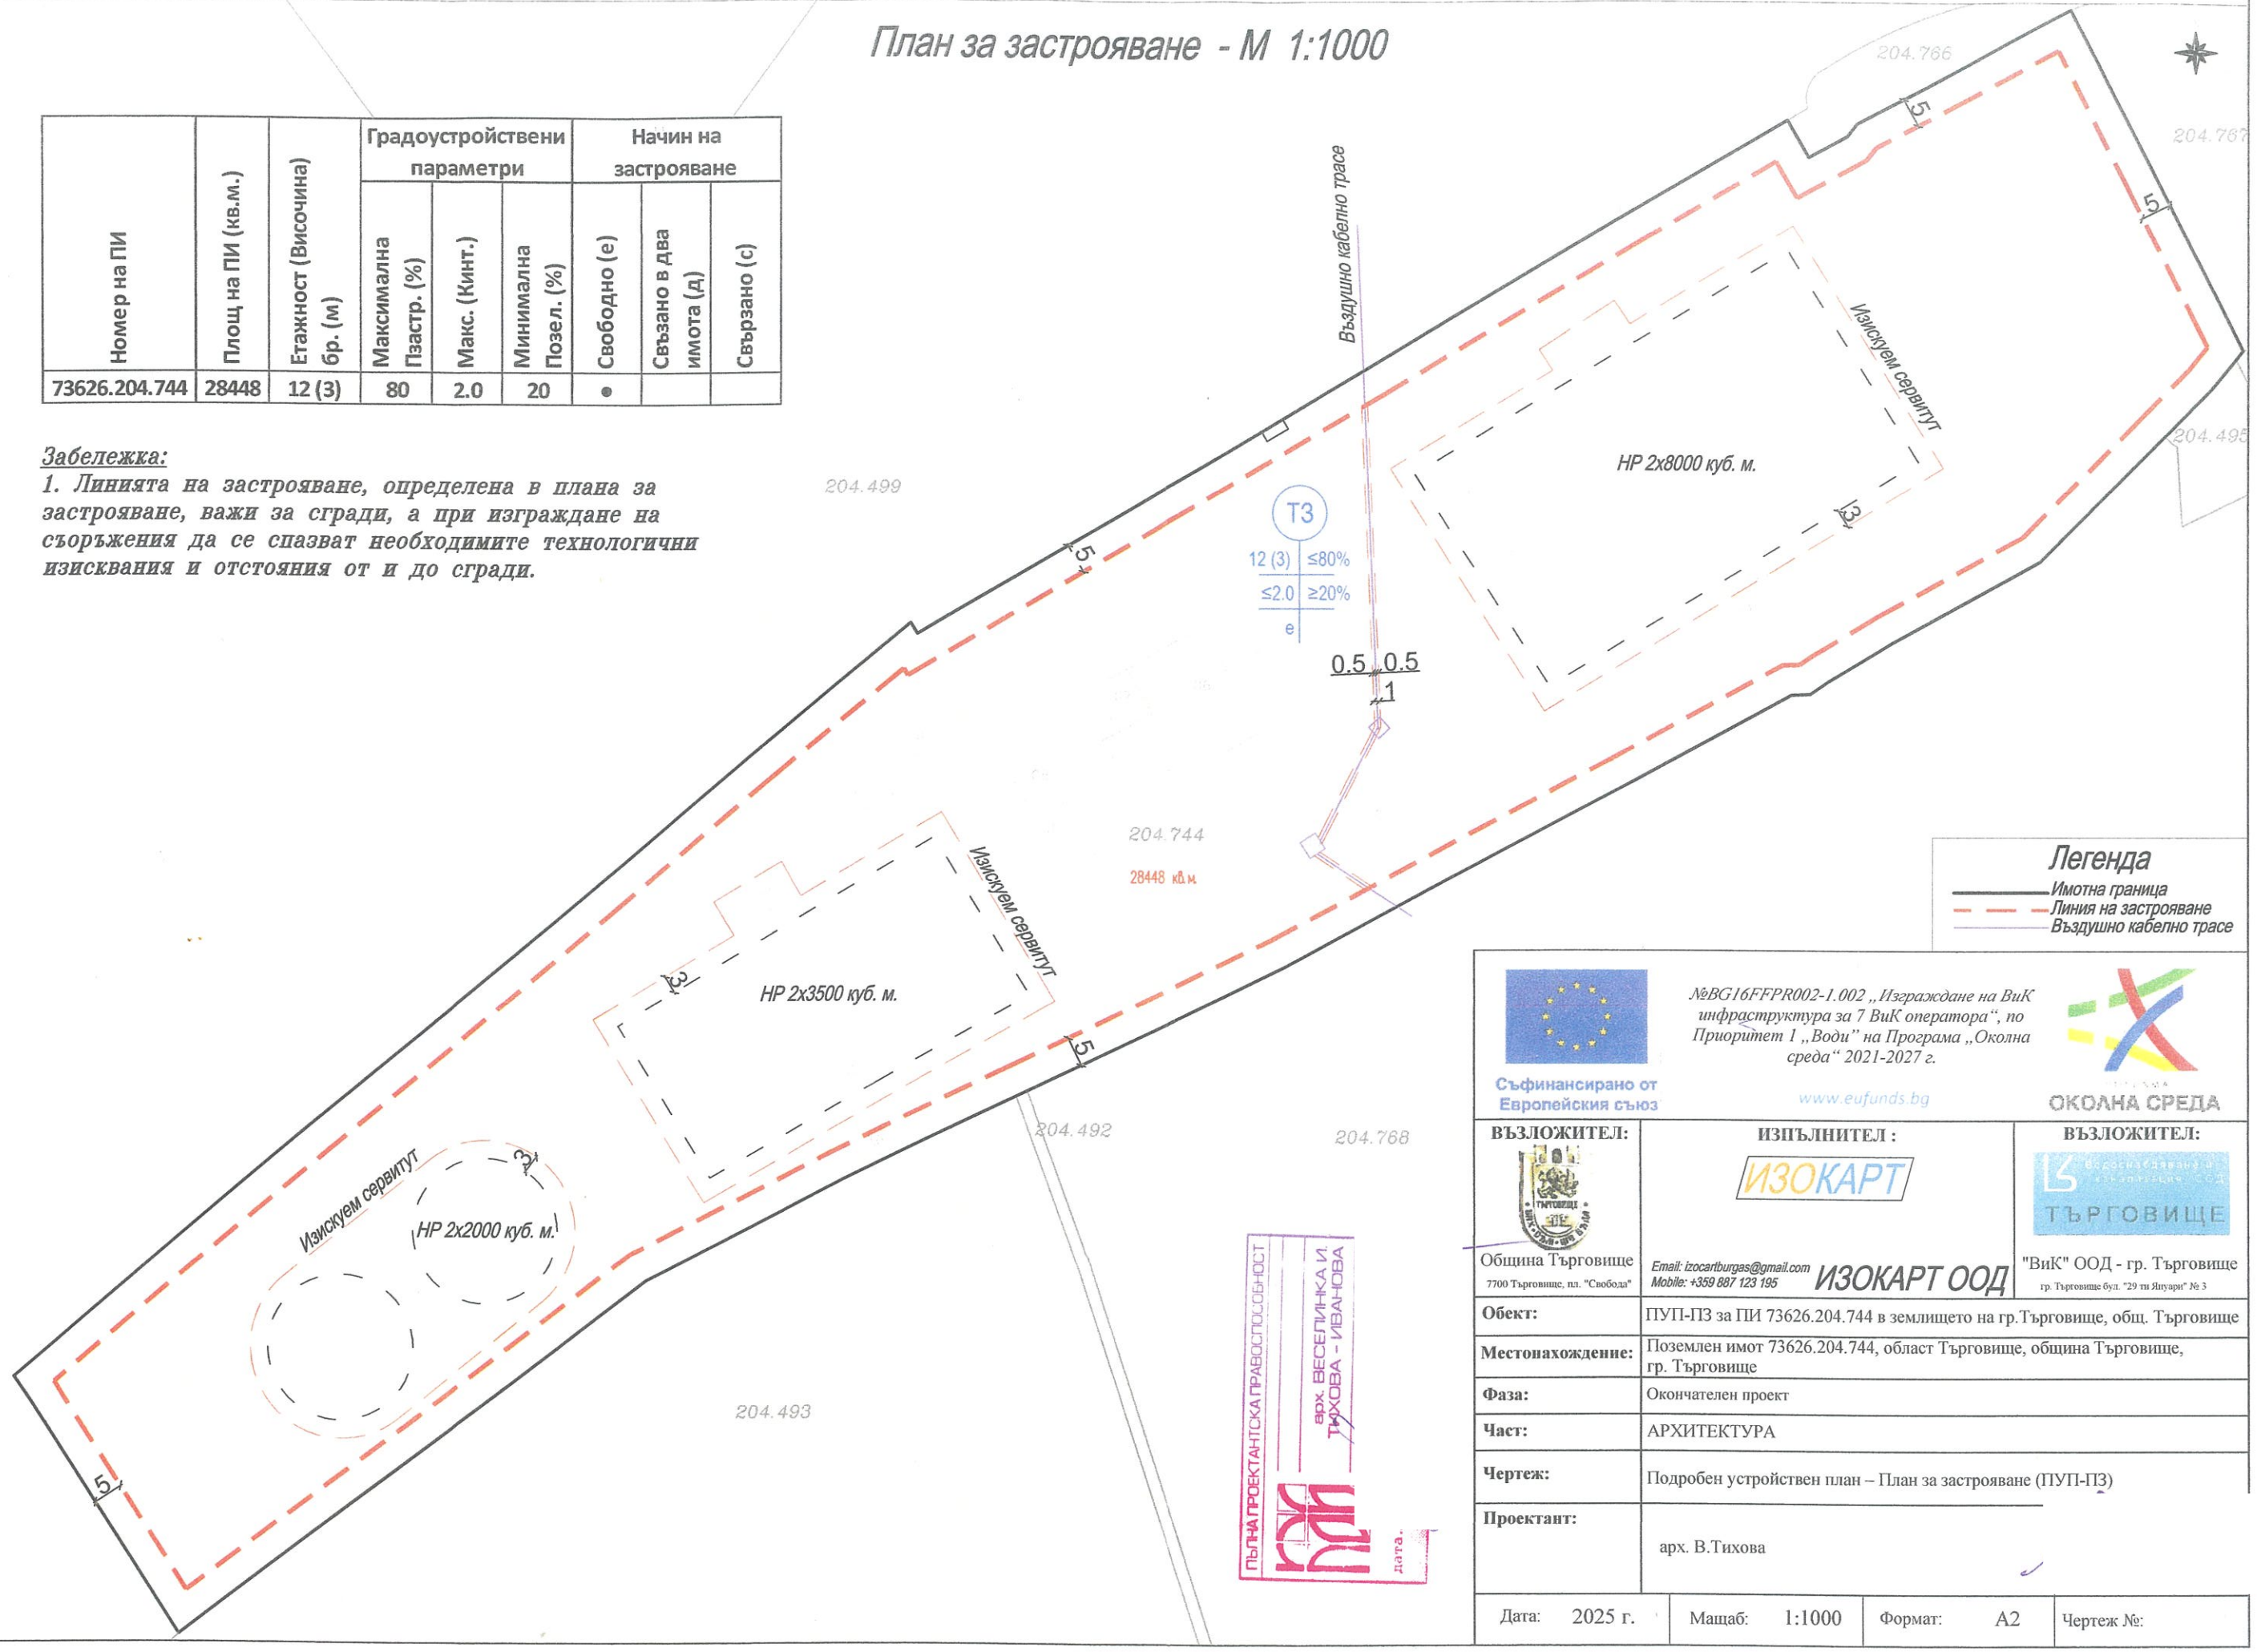

Легенда

- Имотна граница
- Линия на застрояване
- Въздушно кабелно трасе

ПЪЛНА ПРОЕКТАНТСКА ПРАВОСПОСОБНОСТ арх. ВЕСЕЛИНКА И. ТИХОВА - ИВАНОВА дата.

Съфинансирано от Европейския съюз

№BG16FFPR002-1.002 „Изграждане на ВиК инфраструктура за 7 ВиК оператора“, по Приоритет 1 „Води“ на Програма „Околна среда“ 2021-2027 г.

www.eufunds.bg

ОКОЛНА СРЕДА

ВЪЗЛОЖИТЕЛ:	ИЗПЪЛНИТЕЛ :	ВЪЗЛОЖИТЕЛ:
Община Търговище 7700 Търговище, пл. "Свобода"	ИЗОКАРТ Email: izocartburgas@gmail.com Mobile: +359 887 123 195 ИЗОКАРТ ООД	"ВиК" ООД - гр. Търговище гр. Търговище бул. "29 ти Януари" № 3

Обект:	ПУП-ПЗ за ПИ 73626.204.744 в землището на гр.Търговище, общ. Търговище
Местонахождение:	Поземлен имот 73626.204.744, област Търговище, община Търговище, гр. Търговище
Фаза:	Окончателен проект
Част:	АРХИТЕКТУРА
Чертеж:	Подробен устройствен план – План за застрояване (ПУП-ПЗ)
Проектант:	арх. В.Тихова

Дата:	2025 г.	Мащаб:	1:1000	Формат:	А2	Чертеж №: