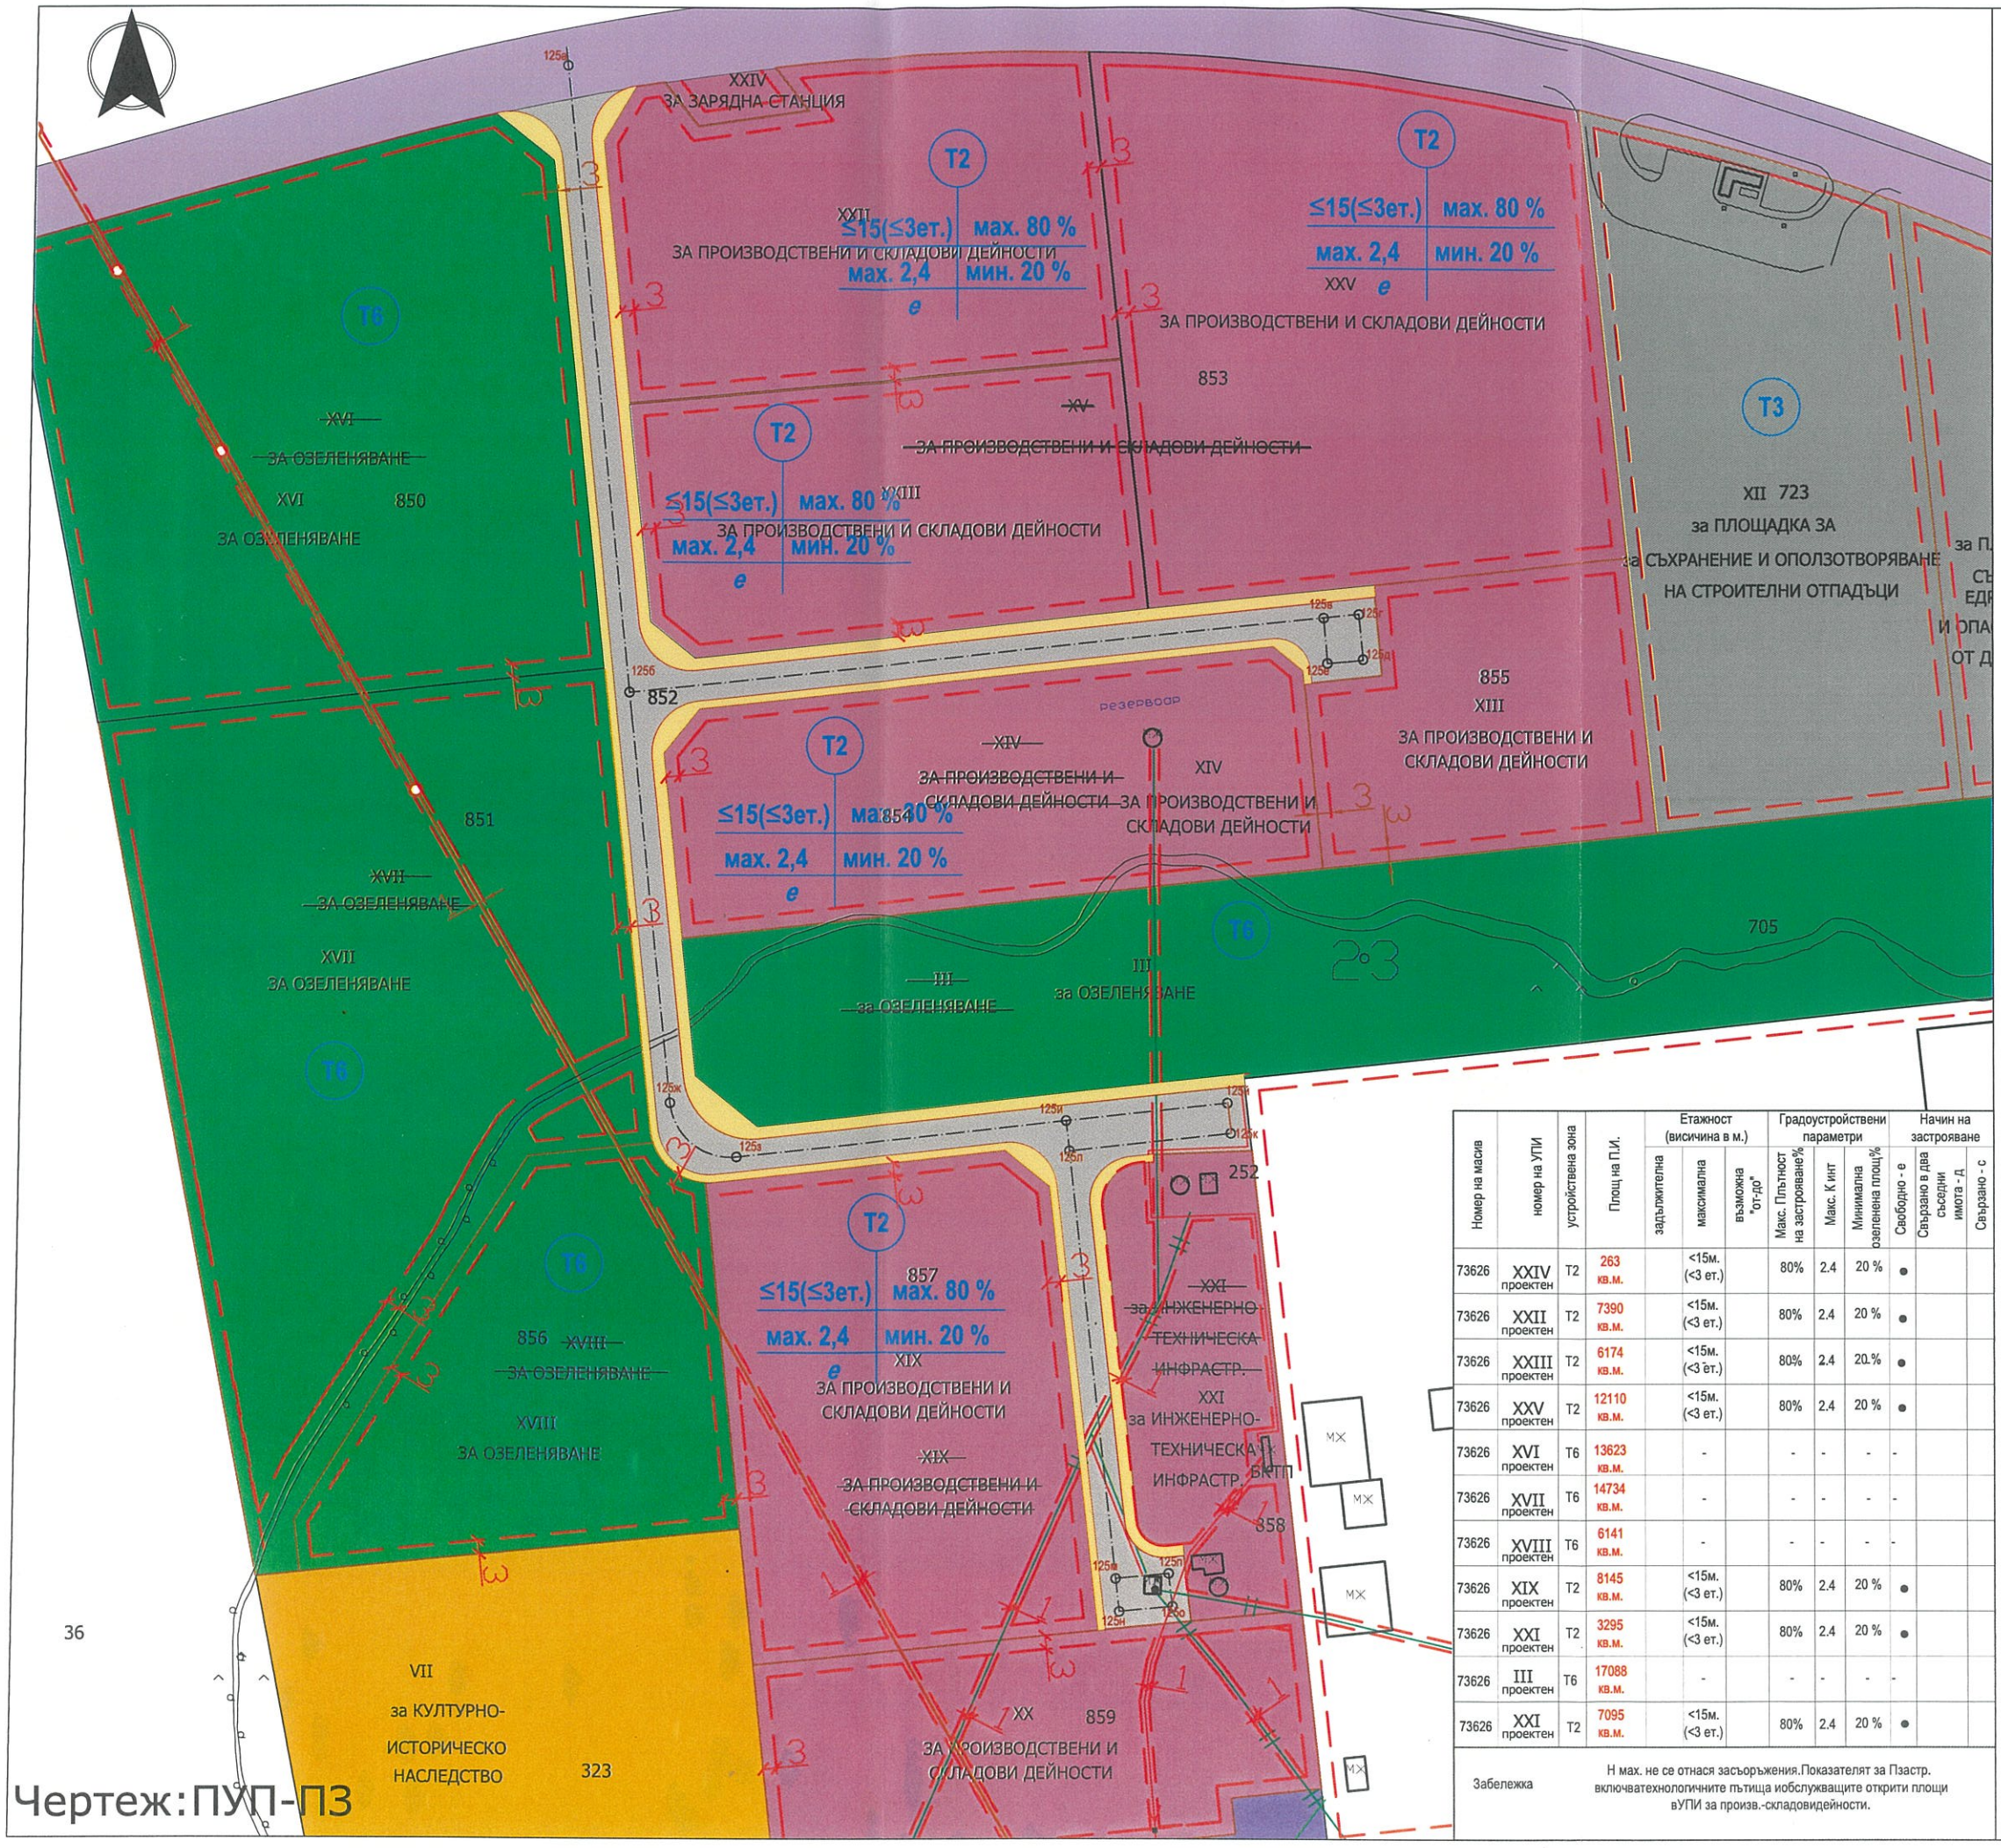

Номер на масив	номер на УПИ	устройствена зона	Площ на ПИ.	Етажност (височина в м.)			Градоустройствени параметри			Начин на застрояване		
				задължителна	максимална	възможна "от-до"	Макс. Плътност на застрояване%	Макс. К инт	Минимална озеленена площ%	Свободно - е	Свързано в два съседни имота - д	Свързано - с
73626	XXIV проектен	T2	263 кв.м.		<15м. (<3 ет.)		80%	2.4	20 %	•		
73626	XXII проектен	T2	7390 кв.м.		<15м. (<3 ет.)		80%	2.4	20 %	•		
73626	XXIII проектен	T2	6174 кв.м.		<15м. (<3 ет.)		80%	2.4	20 %	•		
73626	XXV проектен	T2	12110 кв.м.		<15м. (<3 ет.)		80%	2.4	20 %	•		
73626	XVI проектен	T6	13623 кв.м.		-		-	-	-	-		
73626	XVII проектен	T6	14734 кв.м.		-		-	-	-	-		
73626	XVIII проектен	T6	6141 кв.м.		-		-	-	-	-		
73626	XIX проектен	T2	8145 кв.м.		<15м. (<3 ет.)		80%	2.4	20 %	•		
73626	XXI проектен	T2	3295 кв.м.		<15м. (<3 ет.)		80%	2.4	20 %	•		
73626	III проектен	T6	17088 кв.м.		-		-	-	-	-		
73626	XXI проектен	T2	7095 кв.м.		<15м. (<3 ет.)		80%	2.4	20 %	•		

Забележка: Н мах. не се отнася засъоръжения.Показателят за Пзастр. включватехнологичните пътища иобслужващите открити площи вУПИ за произв.-складовидейности.

ЛЕГЕНДА НА ОЗНАЧЕНИЯТА

- първостепенна улична мрежа
- второстепенна улична мрежа
- тротоари
- Самостоятелен терен за производствено-складови дейности Т2 - ЗОНА Т2 ПО ОУП НА ГР. ТЪРГИВОЩЕ
- Озеленяване - ЗОНА Т6 ПО ОУП НА ГР. ТЪРГИВОЩ
- Самостоятелни терени за техническа ифраструктура - ЗОНА Т3 ПО ОУП НА ГР. ТЪРГИВОЩЕ
- Терени за недвижими културни ценности - ЗОНА Т5 ПО ОУП НА ГР. ТЪРГИВОЩЕ
- Имотна граница
- Ограничителна линия на застрояване
- УПИ частна общинска собственост, попадащи в обхвата на Индустриален парк Търговище
- Отводнителен канал
- Линейна инфраструктура ВиК
- Електропровод средно напрежение

Т2 - Самостоятелен терен за производствено-складови дейности - ЗОНА Т2

1	Обект: Монитивирано предложение за план за застрояване, кв. 23, по действащ регулационен план на Промишлена зона гр. Търговище
Фаза:	ОП
Мащаб:	1:1000
Координ. система БГС 2005, Височинна система Балтийска	
2	Проектант: арх. Милен Сариев
3	Съгласували: / Подпис:
Дата:	01.2025г.
Чертеж №:	00/00

4	Ревизия	Основание
	01	
	02	
	03	

5 Одобряващи и съгласуващи органи:

Чертеж:ПУП-ПЗ