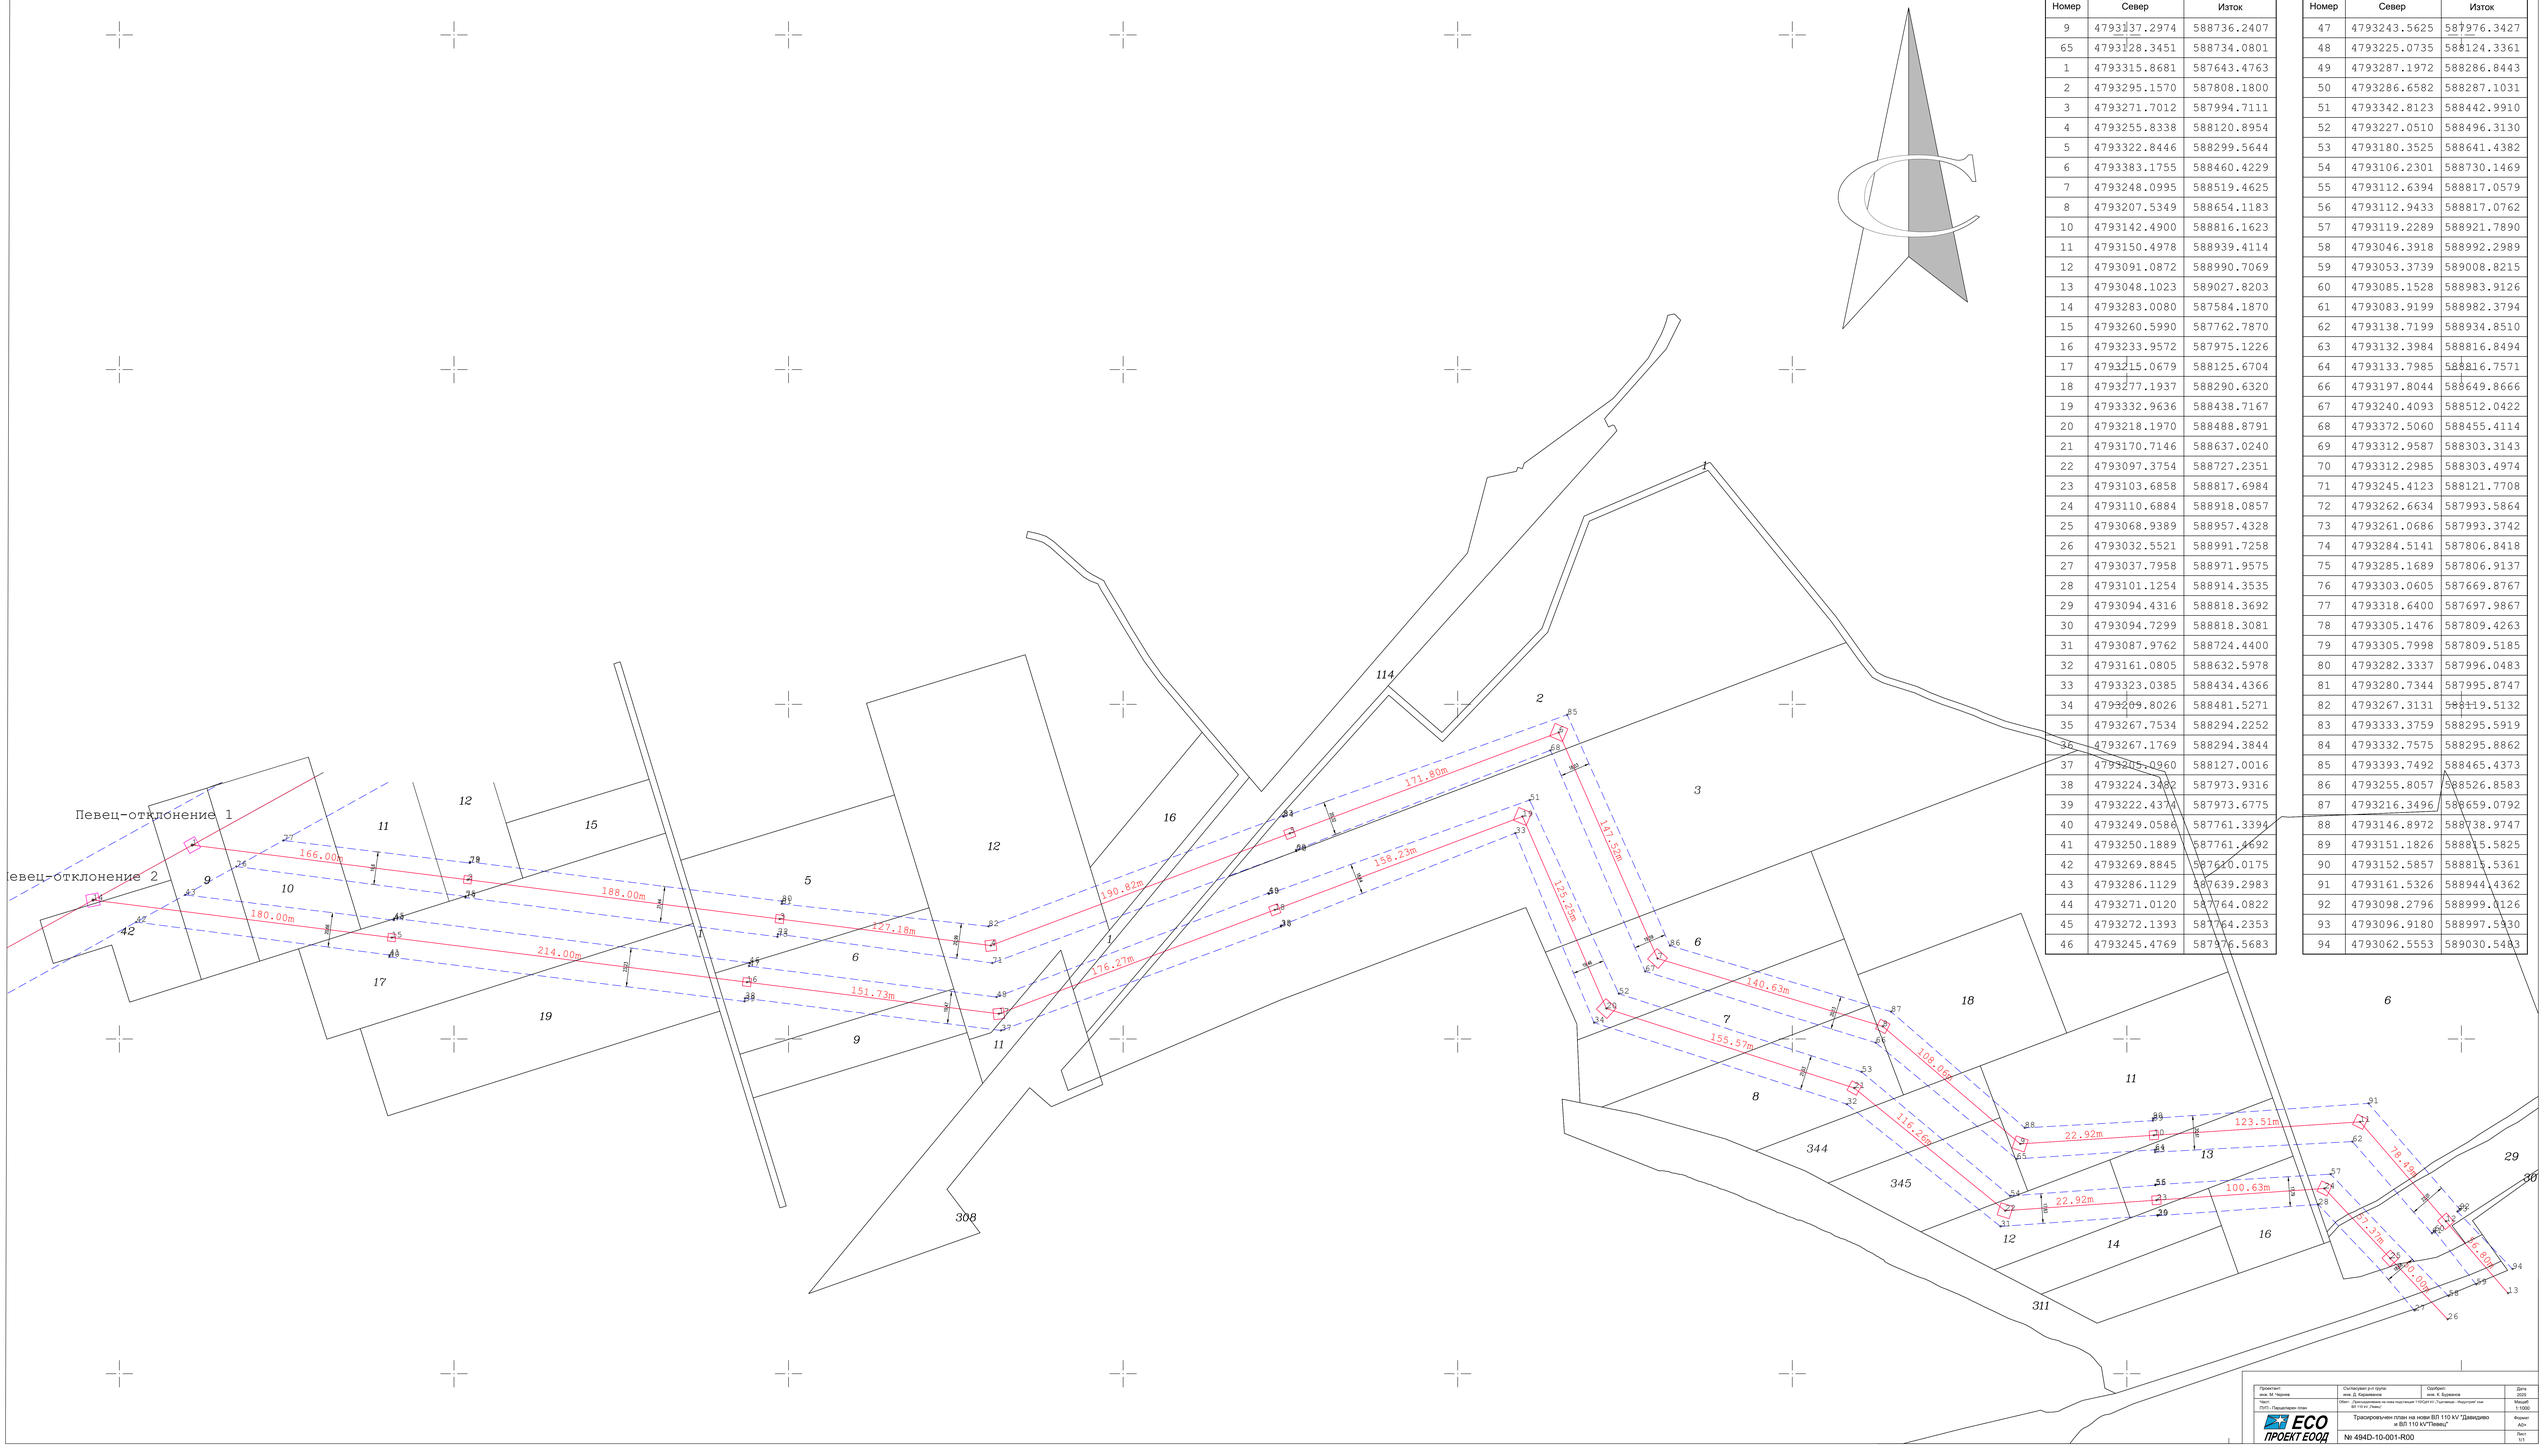


КООРДИНАТЕН РЕГИСТЪР 2005г.

| Номер | Север | Изток |
|---|---|---|
| 9 | 4793137.2974 | 588736.2407 |
| 65 | 4793128.3451 | 588734.0801 |
| 1 | 4793315.8681 | 587643.4763 |
| 2 | 4793295.1570 | 587808.1800 |
| 3 | 4793271.7012 | 587994.7111 |
| 4 | 4793255.8338 | 588120.8954 |
| 5 | 4793322.8446 | 588299.5644 |
| 6 | 4793383.1755 | 588460.4229 |
| 7 | 4793248.0995 | 588519.4625 |
| 8 | 4793207.5349 | 588654.1183 |
| 10 | 4793142.4900 | 588816.1623 |
| 11 | 4793150.4978 | 588939.4114 |
| 12 | 4793091.0872 | 588990.7069 |
| 13 | 4793048.1023 | 589027.8203 |
| 14 | 4793283.0080 | 587584.1870 |
| 15 | 4793260.5990 | 587762.7870 |
| 16 | 4793233.9572 | 587975.1226 |
| 17 | 4793215.0679 | 588125.6704 |
| 18 | 4793277.1937 | 588290.6320 |
| 19 | 4793332.9636 | 588438.7167 |
| 20 | 4793218.1970 | 588488.8791 |
| 21 | 4793170.7146 | 588637.0240 |
| 22 | 4793097.3754 | 588727.2351 |
| 23 | 4793103.6858 | 588817.6984 |
| 24 | 4793110.6884 | 588918.0857 |
| 25 | 4793068.9389 | 588957.4328 |
| 26 | 4793032.5521 | 588991.7258 |
| 27 | 4793037.7958 | 588971.9575 |
| 28 | 4793101.1254 | 588914.3535 |
| 29 | 4793094.4316 | 588818.3692 |
| 30 | 4793094.7299 | 588818.3081 |
| 31 | 4793087.9762 | 588724.4400 |
| 32 | 4793161.0805 | 588632.5978 |
| 33 | 4793323.0385 | 588434.4366 |
| 34 | 4793209.8026 | 588481.5271 |
| 35 | 4793267.7534 | 588294.2252 |
| 36 | 4793267.1769 | 588294.3844 |
| 37 | 4793205.0960 | 588127.0016 |
| 38 | 4793224.3482 | 587973.9316 |
| 39 | 4793222.4374 | 587973.6775 |
| 40 | 4793249.0586 | 587761.3394 |
| 41 | 4793250.1889 | 587761.4692 |
| 42 | 4793269.8845 | 587610.0175 |
| 43 | 4793286.1129 | 587639.2983 |
| 44 | 4793271.0120 | 587764.0822 |
| 45 | 4793272.1393 | 587764.2353 |
| 46 | 4793245.4769 | 587976.5683 |

КООРДИНАТЕН РЕГИСТЪР 2005г.

| Номер | Север | Изток |
|---|---|---|
| 47 | 4793243.5625 | 587976.3427 |
| 48 | 4793225.0735 | 588124.3361 |
| 49 | 4793287.1972 | 588286.8443 |
| 50 | 4793286.6582 | 588287.1031 |
| 51 | 4793342.8123 | 588442.9910 |
| 52 | 4793227.0510 | 588496.3130 |
| 53 | 4793180.3525 | 588641.4382 |
| 54 | 4793106.2301 | 588730.1469 |
| 55 | 4793112.6394 | 588817.0579 |
| 56 | 4793112.9433 | 588817.0762 |
| 57 | 4793119.2289 | 588921.7890 |
| 58 | 4793046.3918 | 588992.2989 |
| 59 | 4793053.3739 | 589008.8215 |
| 60 | 4793085.1528 | 588983.9126 |
| 61 | 4793083.9199 | 588982.3794 |
| 62 | 4793138.7199 | 588934.8510 |
| 63 | 4793132.3984 | 588816.8494 |
| 64 | 4793133.7985 | 588816.7571 |
| 66 | 4793197.8044 | 588649.8666 |
| 67 | 4793240.4093 | 588512.0422 |
| 68 | 4793372.5060 | 588455.4114 |
| 69 | 4793312.9587 | 588303.3143 |
| 70 | 4793312.2985 | 588303.4974 |
| 71 | 4793245.4123 | 588121.7708 |
| 72 | 4793262.6634 | 587993.5864 |
| 73 | 4793261.0686 | 587993.3742 |
| 74 | 4793284.5141 | 587806.8418 |
| 75 | 4793285.1689 | 587806.9137 |
| 76 | 4793303.0605 | 587669.8767 |
| 77 | 4793318.6400 | 587697.9867 |
| 78 | 4793305.1476 | 587809.4263 |
| 79 | 4793305.7998 | 587809.5185 |
| 80 | 4793282.3337 | 587996.0483 |
| 81 | 4793280.7344 | 587995.8747 |
| 82 | 4793267.3131 | 588119.5132 |
| 83 | 4793333.3759 | 588295.5919 |
| 84 | 4793332.7575 | 588295.8862 |
| 85 | 4793393.7492 | 588465.4373 |
| 86 | 4793255.8057 | 588526.8583 |
| 87 | 4793216.3496 | 588659.0792 |
| 88 | 4793146.8972 | 588738.9747 |
| 89 | 4793151.1826 | 588815.5825 |
| 90 | 4793152.5857 | 588815.5361 |
| 91 | 4793161.5326 | 588944.4362 |
| 92 | 4793098.2796 | 588999.0126 |
| 93 | 4793096.9180 | 588997.5330 |
| 94 | 4793062.5553 | 589030.5483 |

| | | | |
|---|---|---|---|
| Проектант: инж. М. Чорчев | Съгласувал р-л група: инж. Д. Кирчевски | Одобрил: инж. К. Буланков | Дата: 2025 |
| Част: ПУП - Парцеларен план | Обект: „Електроснабдяване на нова подстанция 110/Ср/10 „Кортенско - Ръдуене" чрез ВЛ 110 kV „Левец" | | Мащаб: 1:1000 |
| | Трасировъчен план на нови ВЛ 110 kV "Давидково и ВЛ 110 kV"Левец" | | Формат: А0+ |
| ECO ПРОЕКТ ЕООД | № 494D-10-001-R00 | | Лист: 1/1 |