
Специализирана план-схема за елементи на техническата инфраструктура "Кабелна линия - ниско напрежение" в улична регулация , кв.23 и по плана на Промишлена зона гр. Търговище

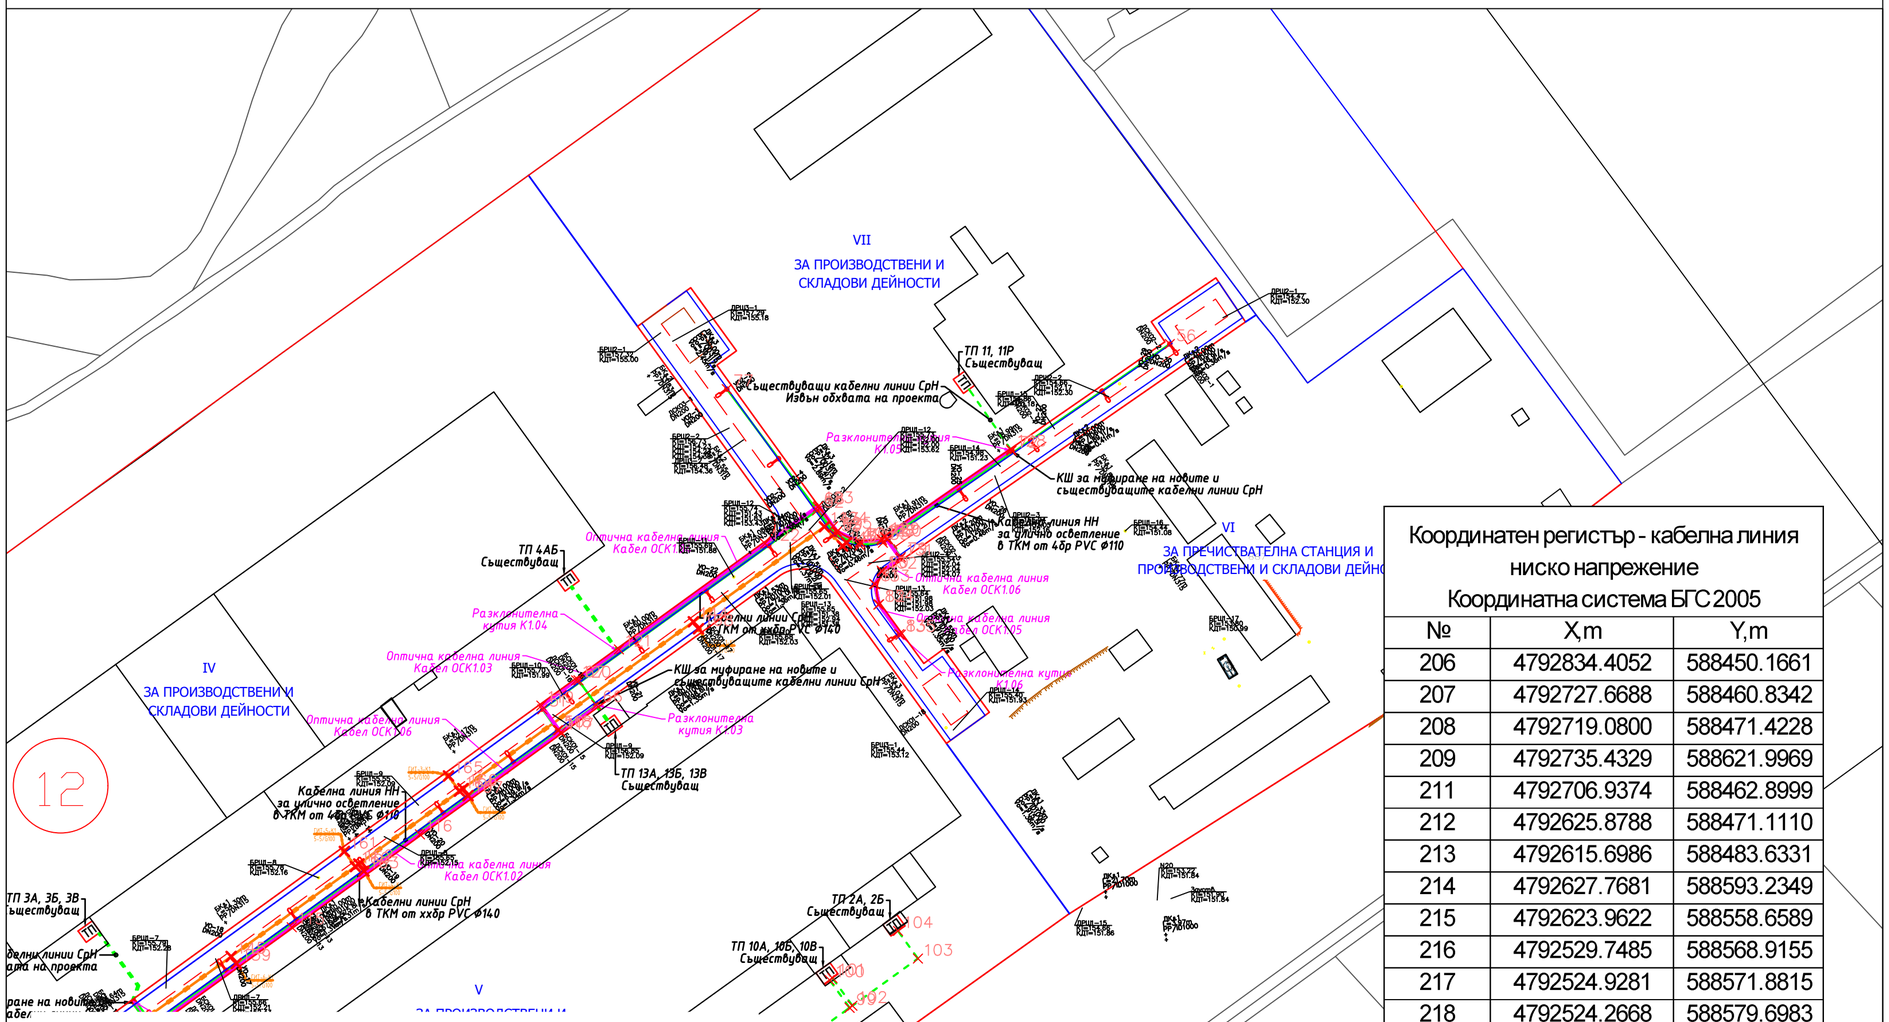

Забележка:
Спрямо Наредба № 8 от 2005 г. за сервитутите, свързани с изграждането на инженерни инфраструктурни съоръжения и други подобни съоръжения, за кабелни линии минималното хоризонтално отстояние от имотната граница трябва да бъде 0,6 м и от към улицата 1,5м. Между две кабелни линии минималното отстояние е 0,5м.
*Условията са изпълнени!

Координатен регистър - кабелна линия ниско напрежение
Координатна система БГС 2005

№	X,m	Y,m
206	4792834.4052	588450.1661
207	4792727.6688	588460.8342
208	4792719.0800	588471.4228
209	4792735.4329	588621.9969
211	4792706.9374	588462.8999
212	4792625.8788	588471.1110
213	4792615.6986	588483.6331
214	4792627.7681	588593.2349
215	4792623.9622	588558.6589
216	4792529.7485	588568.9155
217	4792524.9281	588571.8815
218	4792524.2668	588579.6983
219	4792523.9089	588576.2601
220	4792542.9572	588594.5001

Легенда:
- съществуваща подземна кабелна линия
- въздушна ел. линия - средно напрежение
- кабелна линия НН
- 301 подробни точки

Чертеж: Специализирана план-схема - кабелна линия НН

Възложител: „ИНДУСТРИАЛНА ЗОНА ТЪРГОВИЩЕ“ АД

1 Обект:	Специализирана план-схема за елементи на техническата инфраструктура "Кабелна линия - ниско напрежение" в улична регулация , кв.23 и по плана на гр. Търговище
Фаза: ОП	Мащаб: 1:1250
Коорд. система БГС 2005, Височинна система Балтийска	
2 Проектант:	инж. Тошо Антов
3 Съгласували:	Подпис:
Дата: 01.2025г.	Чертеж №: 00/00

4 Ревизия	Основание
01	
02	
03	

5 Одобряващи и съгласуващи органи:

6 Инвентарен номер/QR код