
Специализирана план-схема за елементи на техническата инфраструктура "Кабелна линия - улично осветление" в улична регулация , кв.12 и по плана на Промишлена зона, гр. Търговище

42	4792927.8573	589086.9897
43	4792928.8533	589078.5190
44	4792949.0659	589038.8445
45	4793017.0740	589133.6668
46	4793042.4501	589169.0480
47	4793061.5902	589195.7346
48	4793071.8090	589209.8468
49	4793112.5307	589266.0836
50	4793220.7816	589415.5784
51	4793226.7753	589411.2384
52	4793284.1186	589490.4297
53	4793277.2667	589495.5039
54	4793274.0204	589502.7677
55	4793274.8184	589509.3732
56	4793332.0941	589592.0641
57	4792985.2145	589016.1904
58	4792951.3021	589043.1635
59	4792928.7484	589087.4435
60	4792951.3021	589043.1635
61	4793016.5052	589134.0748
62	4793041.8813	589169.4560
63	4793061.0223	589196.1439
64	4793071.2420	589210.2573
65	4793111.9637	589266.4942
66	4793228.0312	589426.7837
67	4793235.1588	589421.6225
68	4793285.0917	589490.5801
69	4793277.8309	589495.9571
70	4793274.7386	589502.8763
71	4793275.4925	589509.1172
72	4793301.3502	589546.4488
73	4792906.6091	589117.6901
74	4792908.4295	589118.6173
75	4792919.3222	589097.2315
76	4792925.5880	589091.4450
77	4793319.1034	589464.3793
78	4793275.8456	589510.8563
79	4793270.7097	589514.5441
80	4793266.7464	589509.0245
81	4793262.9515	589506.8336
82	4793256.9711	589508.0380
83	4793248.4495	589514.0817
84	4793049.4713	589180.0386
85	4793043.6733	589188.0427
86	4792959.3008	589247.8197
87	4792969.7477	589262.3253
88	4792987.2477	589249.7219
89	4792987.8321	589250.5333
90	4792970.3321	589263.1368
91	4792991.4672	589292.4831
92	4793001.8645	589284.9951
93	4793002.4489	589285.8065
94	4792992.0516	589293.2946
95	4793105.3023	589450.5441
96	4793113.3015	589444.7831
97	4793113.8859	589445.5946
98	4793105.8867	589451.3556
99	4793140.7579	589499.7746
100	4793148.747	8 589494.020
101	4793149.3322	589494.8317
102	4793141.3423	589500.5860
103	4793154.9433	589519.4712
104	4793162.9193	589513.7269

Забележка:
Спрямо Наредба № 8 от 2005 г. за сервитутите, свързани с изграждането на инженерни инфраструктурни съоръжения и други подобни съоръжения, за кабелни линии минималното хоризонтално отстояние от имотната граница трябва да бъде между 0.5 и 1 метър. Между две кабелни линии минималното отстояние е 0,5м.
*Условията са изпълнени!

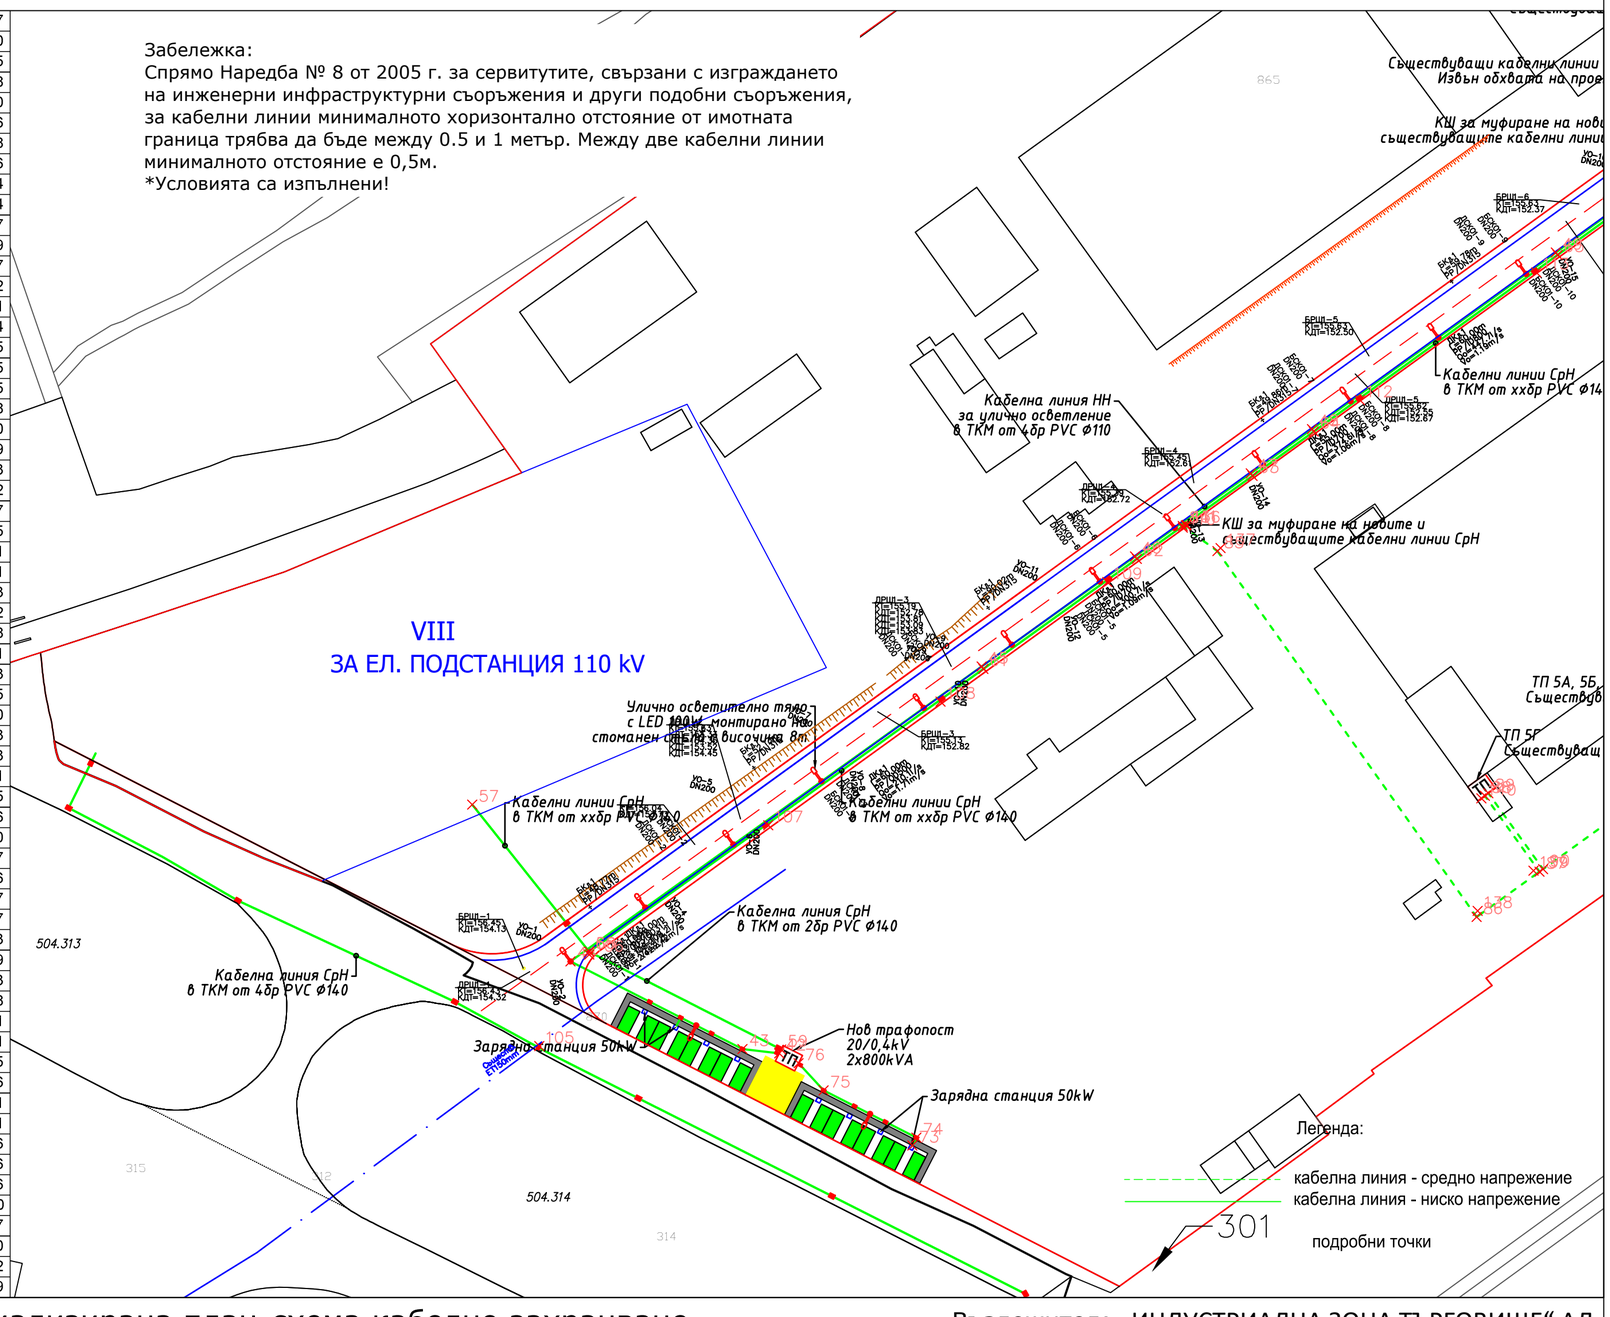

Чертеж: Специализирана план-схема кабелно захранване

Възложител: „ИНДУСТРИАЛНА ЗОНА ТЪРГОВИЩЕ“ АД

1	Обект:
	Специализирана план-схема за елементи на техническата инфраструктура "Кабелна линия - улично осветление" в улична регулация , кв.12 и по плана на Промишлена зона, гр. Търговище

Фаза:	ОП	Мащаб:	1:1250
Коорд. система БГС 2005, Височинна система Балтийска			

2	Проектант:
инж. Тошо Антов	

3	Съгласували:
	Подпис:

Дата:	01.2025г.	Чертеж №:	01

4 Ревизия	Основание
01	
02	
03	

5 Одобряващи и съгласуващи органи:

6 Инвентарен номер/QR код