
Специализирана план-схема за елементи на техническата инфраструктура "Кабелно захранване - оптичен кабел" в улична регулация , кв.12 и по плана на Промишлена зона, гр. Търговище

Забележка:
Спрямо Наредба № 8 от 2005 г. за сервитутите, свързани с изграждането на инженерни инфраструктурни съоръжения и други подобни съоръжения, за кабелни линии минималното хоризонтално отстояние от имотната граница трябва да бъде между 0.5 и 1 метър. Между две кабелни линии минималното отстояние е 0,5м.
*Условията са изпълнени!

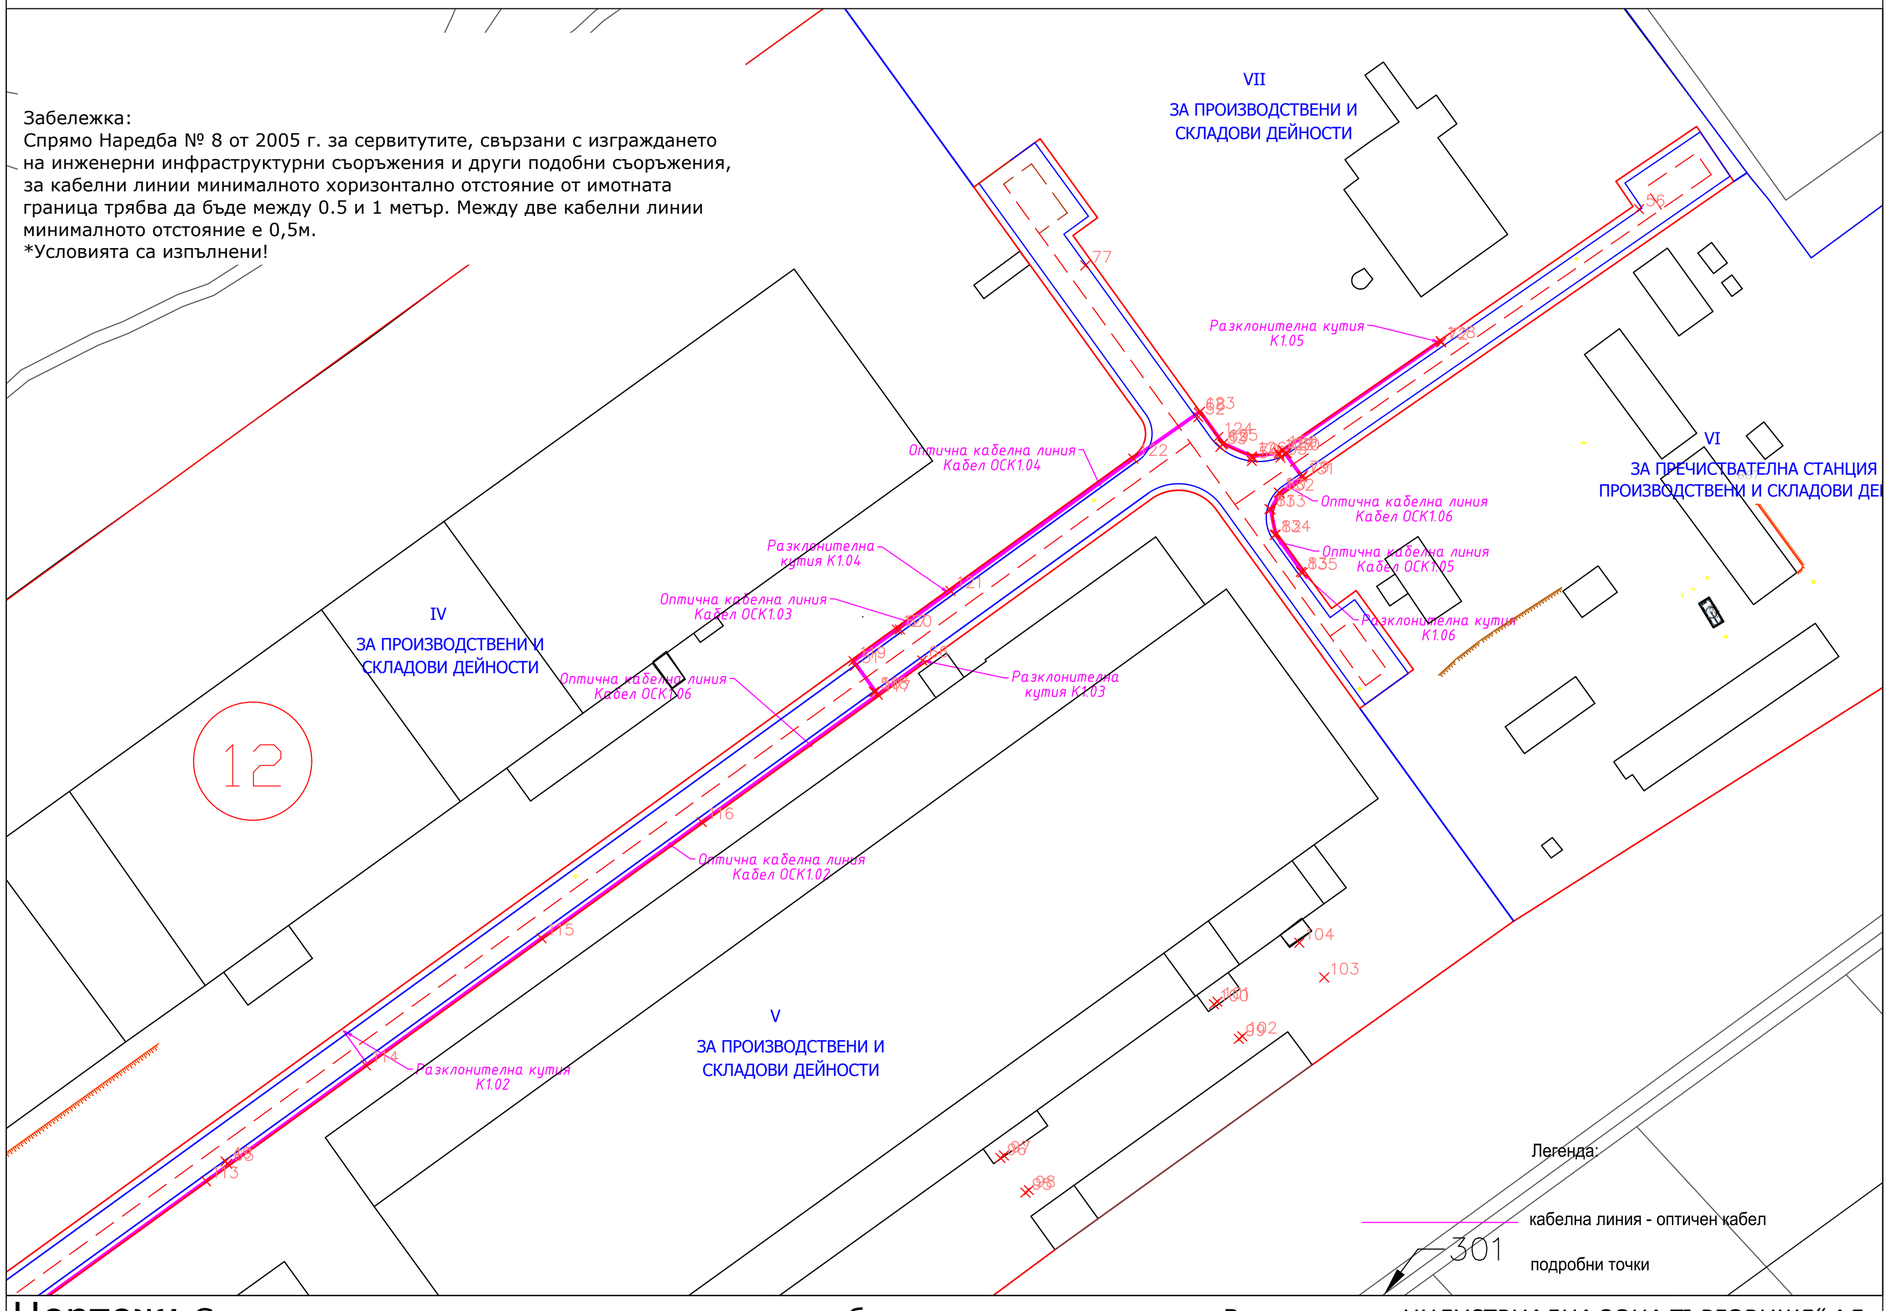

Чертеж: Специализирана план-схема - оптичен кабел

Възложител: „ИНДУСТРИАЛНА ЗОНА ТЪРГОВИЩЕ“ АД

1	Обект:
	Специализирана план-схема за елементи на техническата инфраструктура "Кабелно захранване - оптичен кабел" в улична регулация , кв.12 и по плана на Промишлена зона, гр. Търговище

Фаза:	ОП	Мащаб:	1:1250
Коорд. система БГС 2005, Височинна система Балтийска			

2	Проектант:	
	инж. Тошо Антов	

3	Съгласували:	Подпис:

Дата:	01.2025г.	Чертеж №:	04

4	Ревизия	Основание
01		
02		
03		

5	Одобряващи и съгласуващи органи:

6	Инвентарен номер/QR код