
Специализирана план-схема за елементи на техническата инфраструктура - уличен водопровод (противопожарен и питеен), кв.12 и по плана на Промишлена зона, гр. Търговище

Забележка:
Спрямо Наредба № 8 от 2005 г. за сервитутите, свързани с изграждането на инженерни инфраструктурни съоръжения и други подобни съоръжения, за водопроводи минималното хоризонтално отстояние от имотната граница трябва да бъде 1.5 метра. Това осигурява достатъчно пространство за извършване на поддръжка и предотвратява риск от замърсяване или повреда на съоръжението. Минималното разстояние между противопожарен и питеен, трябва да е 1м.
*Условията са изпълнени!

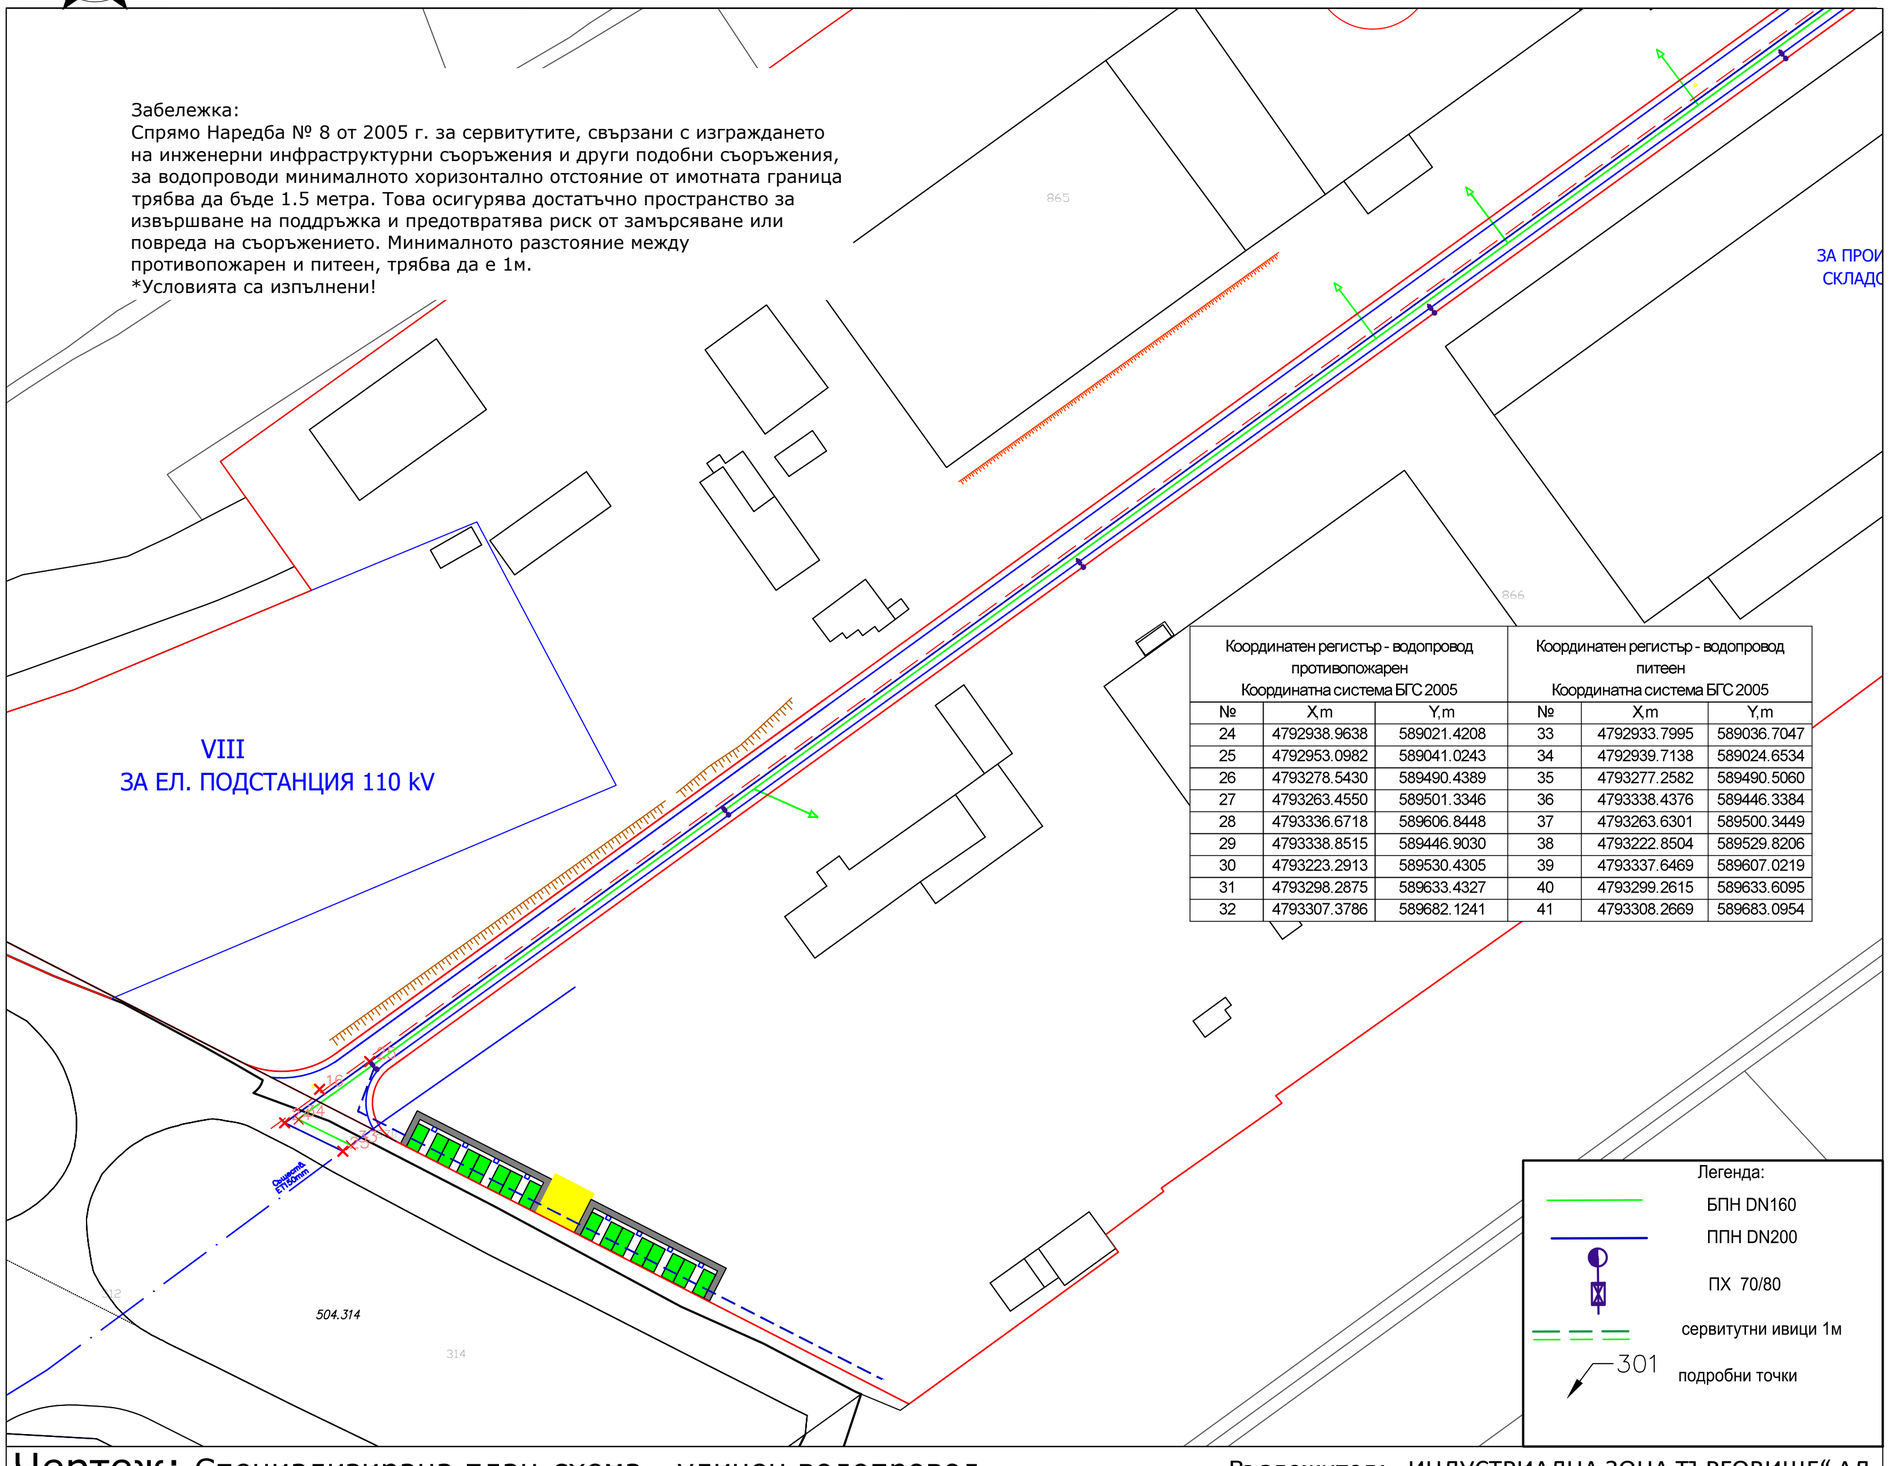

Координатен регистър - водопровод противопожарен Координатна система БГС 2005			Координатен регистър - водопровод питеен Координатна система БГС 2005		
№	X,m	Y,m	№	X,m	Y,m
24	4792938.9638	589021.4208	33	4792933.7995	589036.7047
25	4792953.0982	589041.0243	34	4792939.7138	589024.6534
26	4793278.5430	589490.4389	35	4793277.2582	589490.5060
27	4793263.4550	589501.3346	36	4793338.4376	589446.3384
28	4793336.6718	589606.8448	37	4793263.6301	589500.3449
29	4793338.8515	589446.9030	38	4793222.8504	589529.8206
30	4793223.2913	589530.4305	39	4793337.6469	589607.0219
31	4793298.2875	589633.4327	40	4793299.2615	589633.6095
32	4793307.3786	589682.1241	41	4793308.2669	589683.0954

Чертеж: Специализирана план-схема - уличен водопровод

Възложител: „ИНДУСТРИАЛНА ЗОНА ТЪРГОВИЩЕ“ АД

1 Обект:			
Специализирана план-схема за елементи на техническата инфраструктура уличен водопровод (противопожарен и питеен), кв.12 и по плана на Промишлена зона, гр. Търговище			
Фаза:	ОП	Мащаб:	1:1250
Коорд. система БГС 2005, Височинна система Балтийска			

2 Проектант:	
инж. Д. Василев	

3 Съгласували:	Подпис:

Дата:	01.2025г.	Чертеж №:	05

4 Ревизия	Основание
01	
02	
03	

5 Одобряващи и съгласуващи органи:

6 Инвентарен номер/QR код