
Специализирана план-схема за елементи на техническата инфраструктура - канализация в улична регулация , кв.12 и по плана на Промишлена зона, гр. Търговище

Забележка:
Спрямо Наредба № 8 от 2005 г. за сервитутите, свързани с изграждането на инженерни инфраструктурни съоръжения и други подобни съоръжения, за канализация минималното хоризонтално отстояние от имотната граница трябва да бъде 1.5 метра. Това осигурява достатъчно пространство за извършване на поддръжка и предотвратява риск от замърсяване или повреда на съоръжението, минималното разстояние между дъждовна и битова канализация, трябва да е 1м.
*Условията са изпълнени!

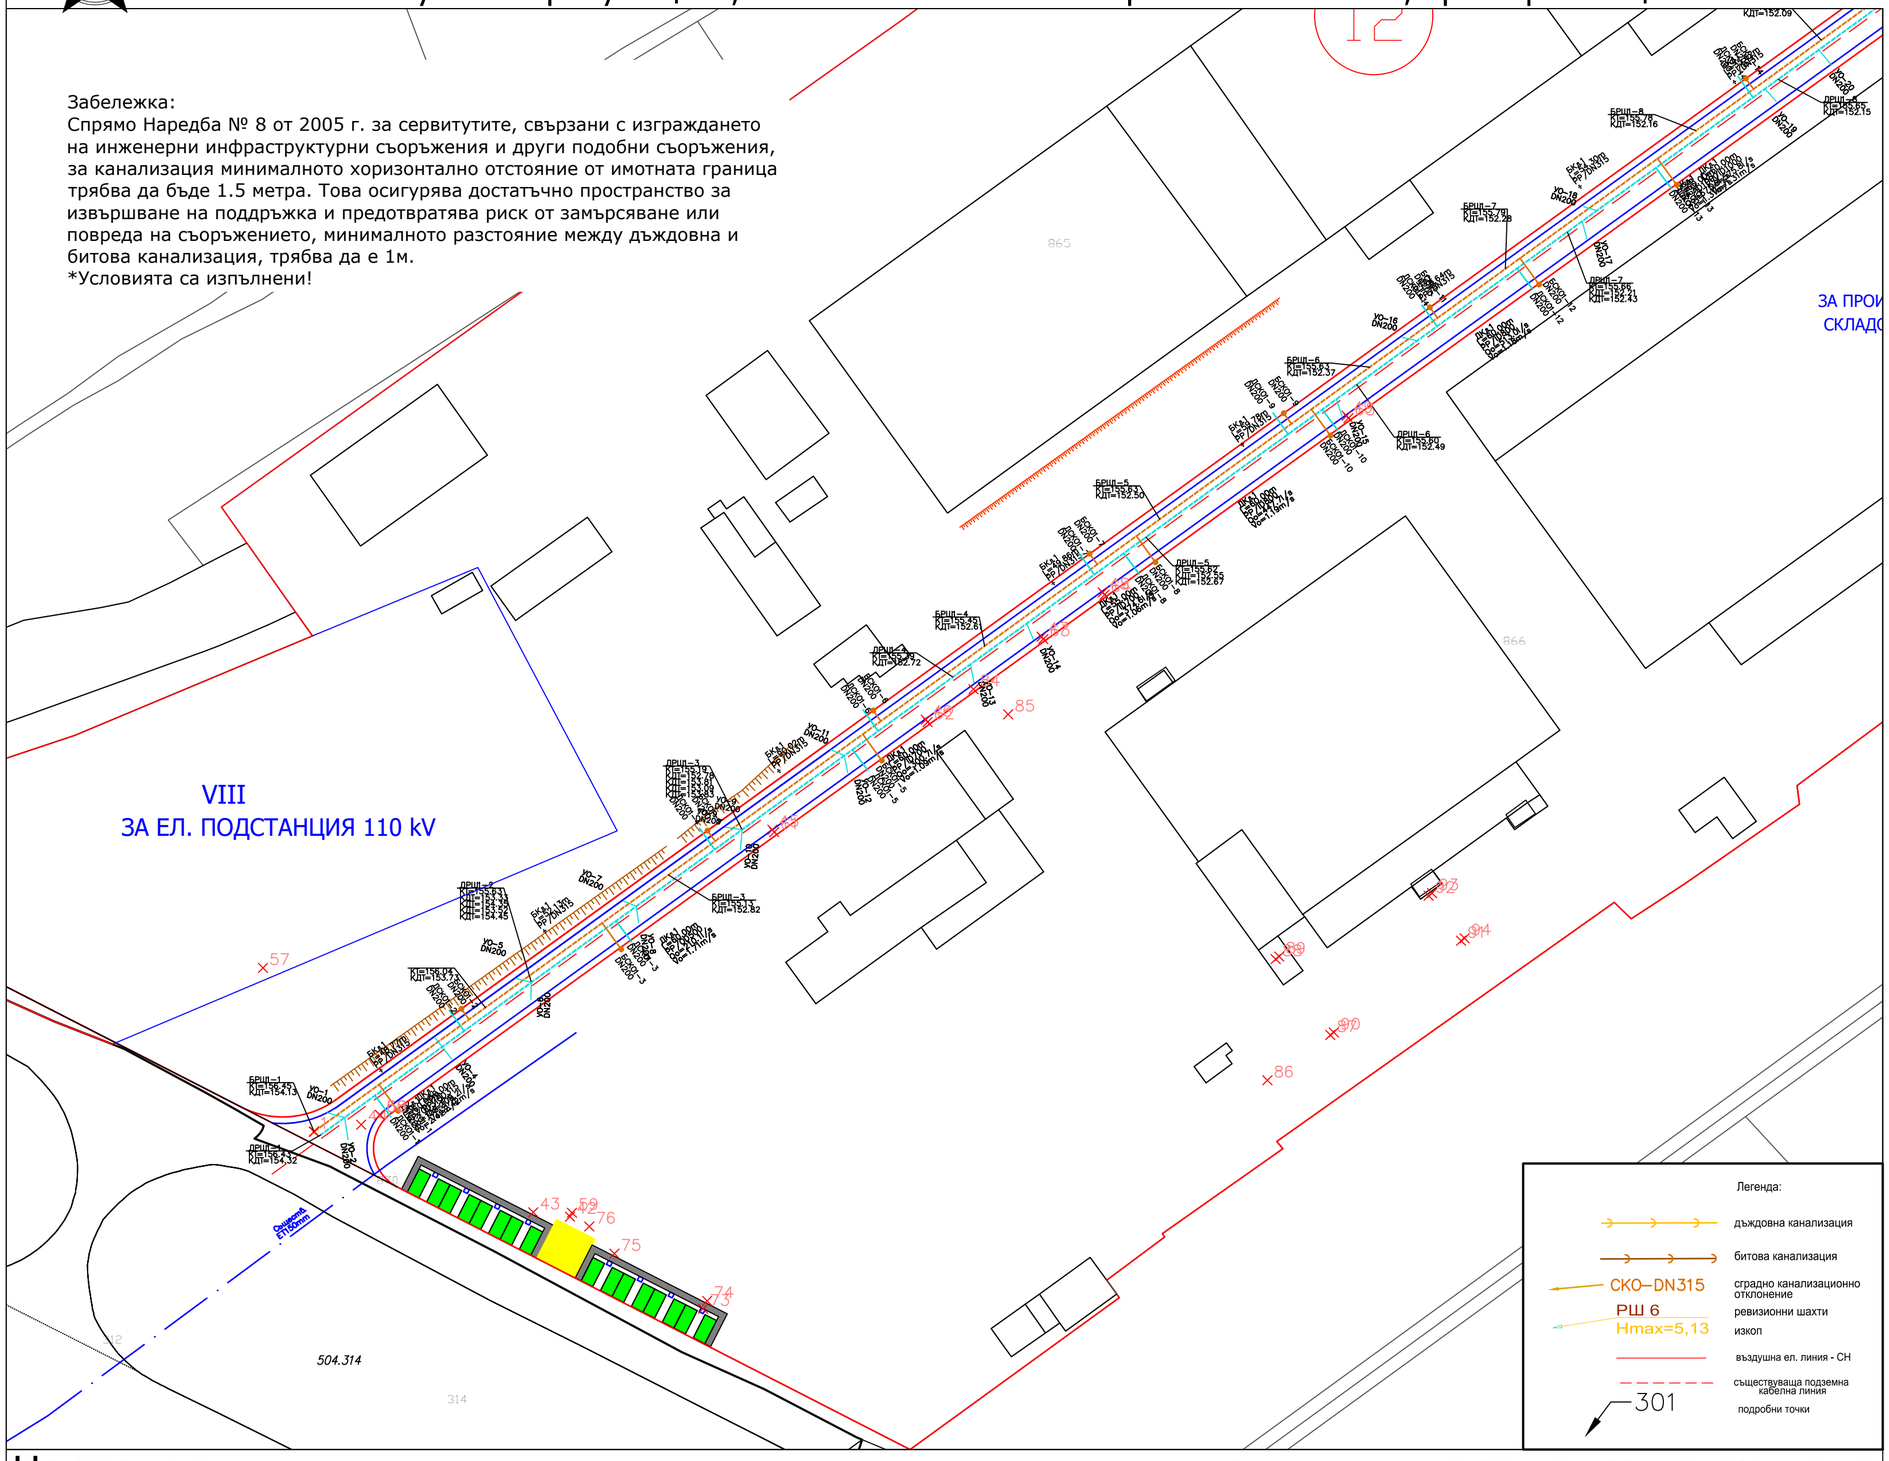

Чертеж: Специализирана план-схема - канализация

Възложител: „ИНДУСТРИАЛНА ЗОНА ТЪРГОВИЩЕ“ АД

1	Обект:
Специализирана план-схема за елементи на техническата инфраструктура - канализация в улична регулация , кв.12 и по плана на Промишлена зона, гр. Търговище	

Фаза:	ОП	Мащаб:	1:1250
Коорд. система БГС 2005, Височинна система Балтийска			

2	Проектант:
инж. Д. Василев	

3	Съгласували:	Подпис:

Дата:	2025г.	Чертеж №:	07

4	Ревизия	Основание
01		
02		
03		

5	Одобряващи и съгласуващи органи:

6	Инвентарен номер/QR код