
Специализирана план-схема за елементи на техническата инфраструктура - газопровод, кв.12 и по плана на Промишлена зона, гр. Търговище

Забележка:
Спрямо Наредба № 8 от 2005 г. за сервитутите, свързани с изграждането на инженерни инфраструктурни съоръжения и други подобни съоръжения, за газопроводи минималното хоризонтално отстояние от съседните проводи трябва да бъде мин 0,4 метра. *Условията са изпълнени!

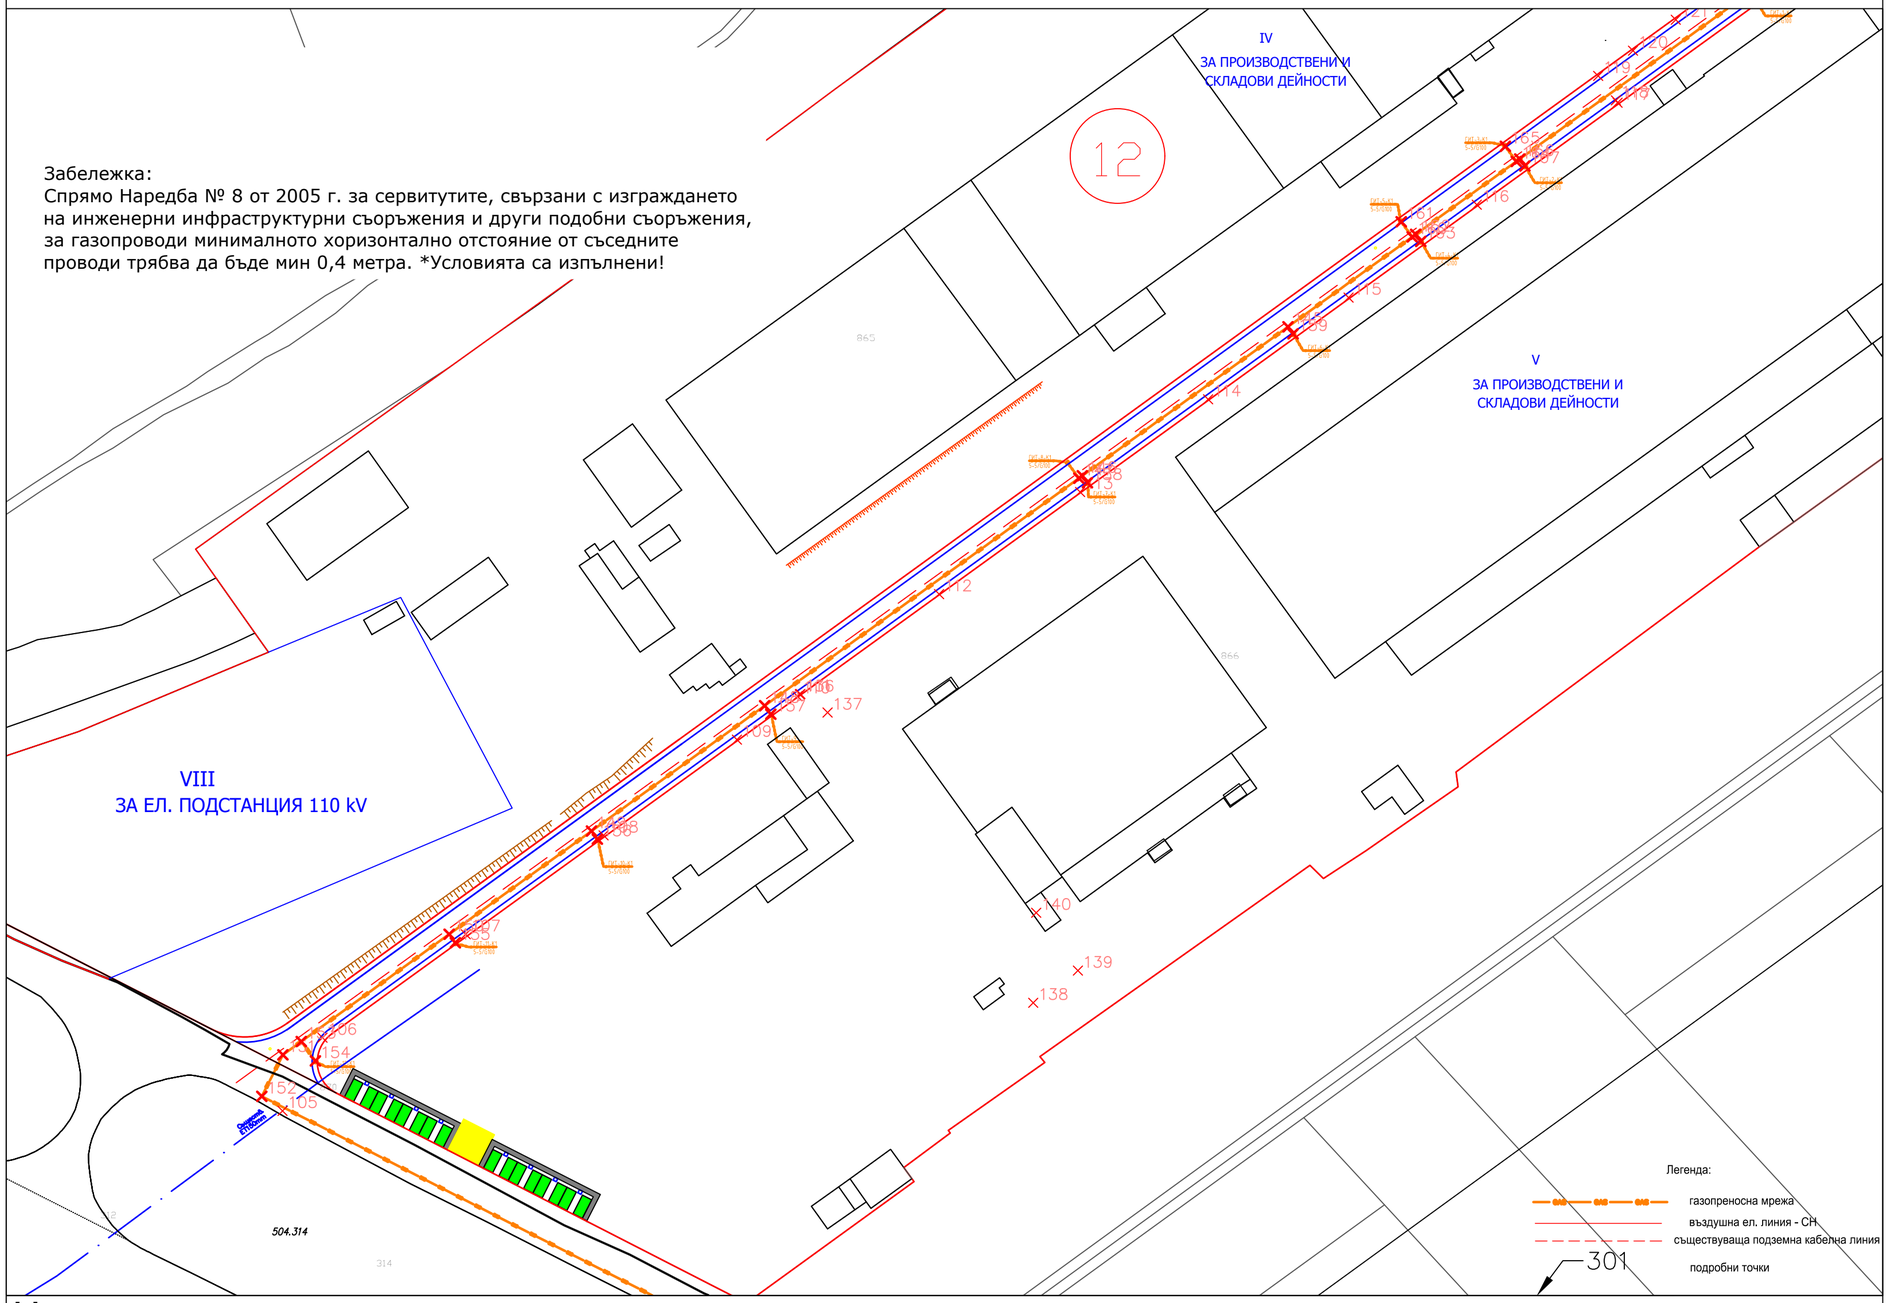

Чертеж: Специализирана план-схема - газопровод

Възложител: **„ИНДУСТРИАЛНА ЗОНА ТЪРГОВИЩЕ“ АД**

1	Обект:
	Специализирана план-схема за елементи на техническата инфраструктура уличен газопровод, кв.12 и по плана на Промишлена зона, гр. Търговище

Фаза:	ОП	Мащаб:	1:1250

Коорд. система БГС 2005, Височинна система Балтийска

2	Проектант:	
	инж. И. Петров	

3	Съгласували:	Подпис:

Дата:	01.2025г.	Чертеж №:	10

4	Ревизия	Основание
01		
02		
03		

5	Одобряващи и съгласуващи органи:

6	Инвентарен номер/QR код