
Специализирана план-схема за елементи на техническата инфраструктура - газопровод, кв.12 и по плана на Промишлена зона, гр. Търговище

Забележка:
Спрямо Наредба № 8 от 2005 г. за сервитутите, свързани с изграждането на инженерни инфраструктурни съоръжения и други подобни съоръжения, за газопроводи минималното хоризонтално отстояние от съседните проводи трябва да бъде мин 0,4 метра. *Условията са изпълнени!

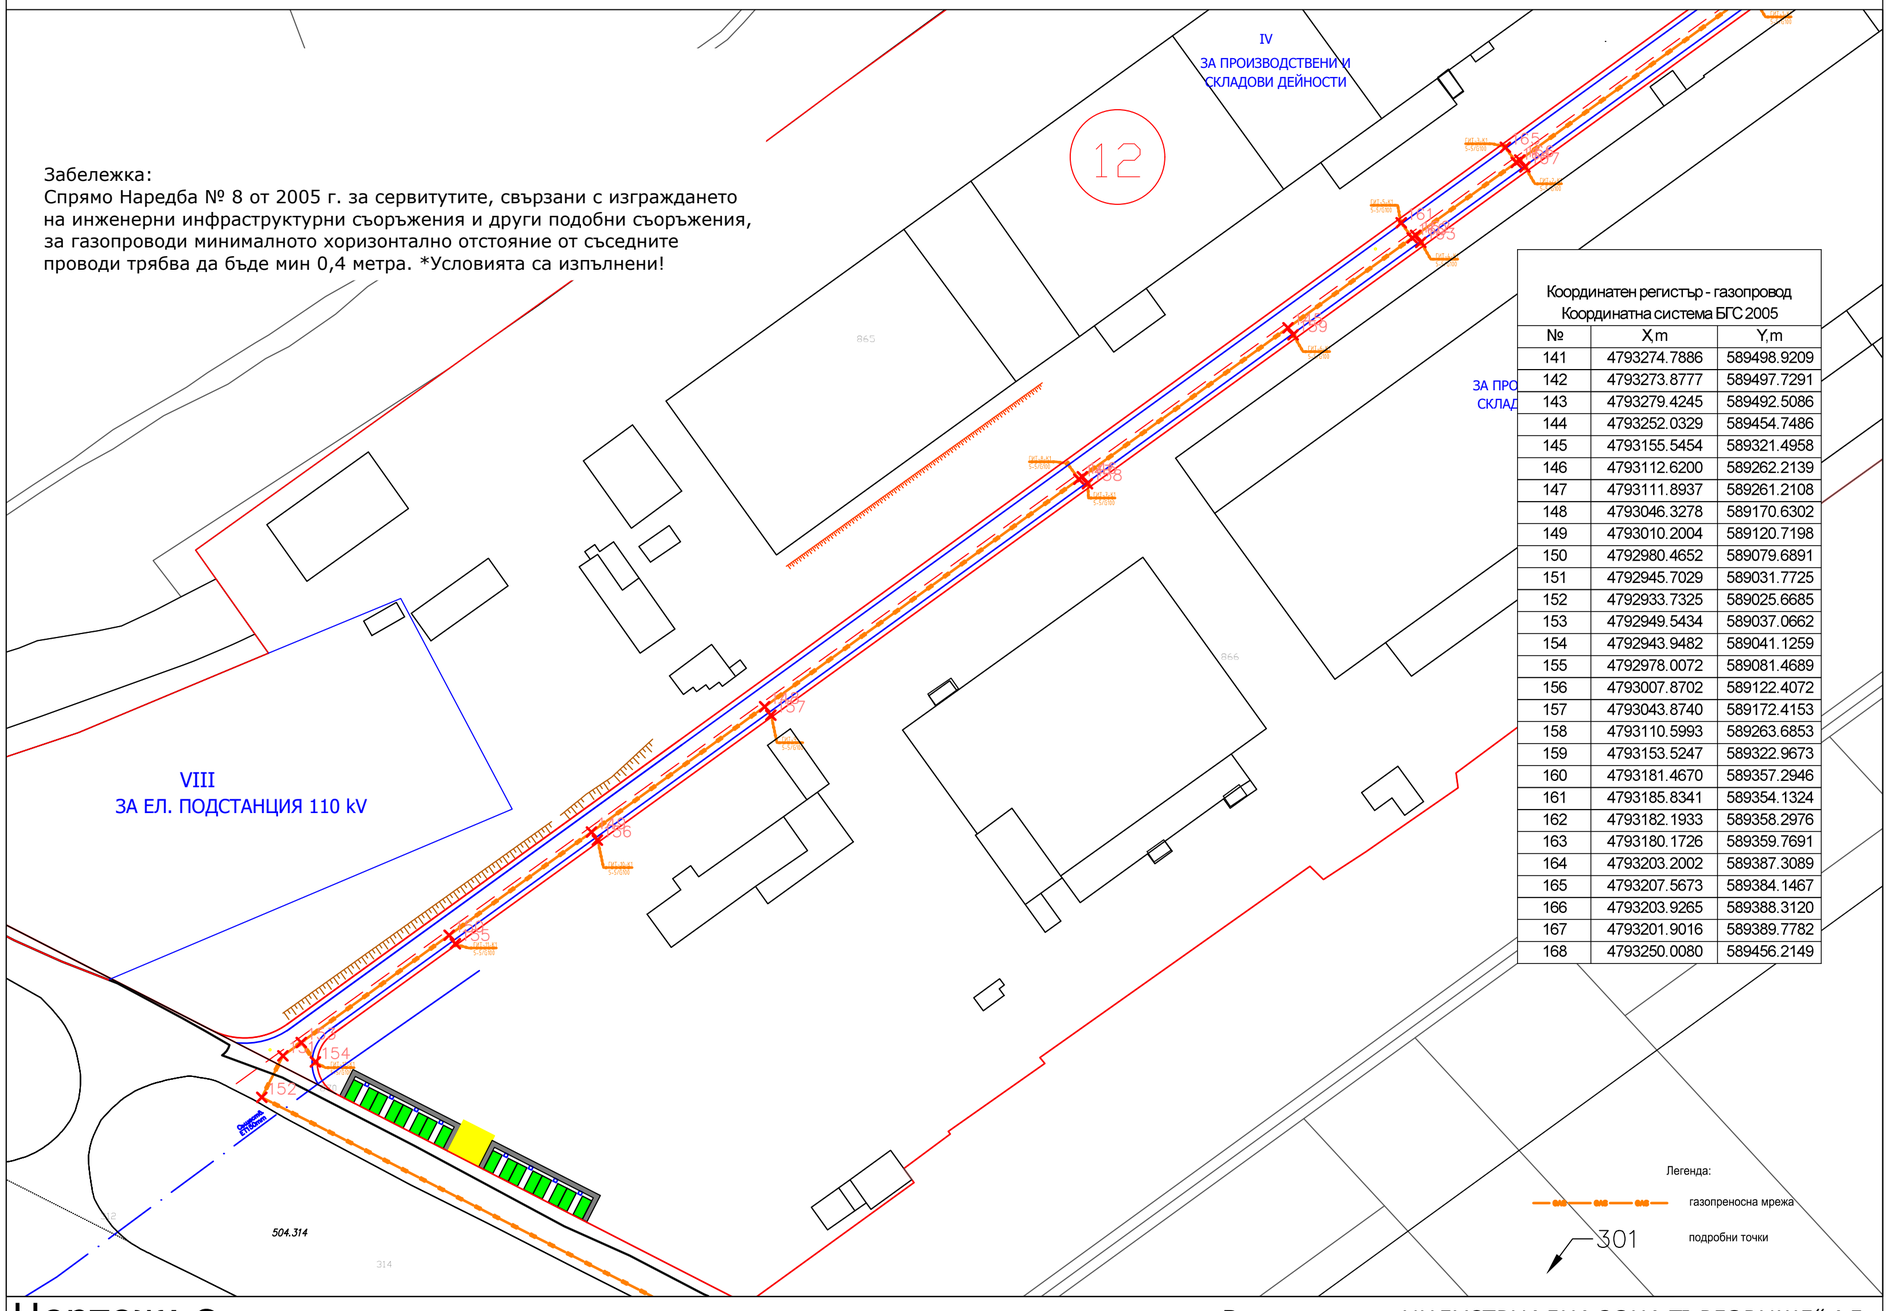

Координатен регистър - газопровод
Координатна система БГС 2005

№	X,m	Y,m
141	4793274.7886	589498.9209
142	4793273.8777	589497.7291
143	4793279.4245	589492.5086
144	4793252.0329	589454.7486
145	4793155.5454	589321.4958
146	4793112.6200	589262.2139
147	4793111.8937	589261.2108
148	4793046.3278	589170.6302
149	4793010.2004	589120.7198
150	4792980.4652	589079.6891
151	4792945.7029	589031.7725
152	4792933.7325	589025.6685
153	4792949.5434	589037.0662
154	4792943.9482	589041.1259
155	4792978.0072	589081.4689
156	4793007.8702	589122.4072
157	4793043.8740	589172.4153
158	4793110.5993	589263.6853
159	4793153.5247	589322.9673
160	4793181.4670	589357.2946
161	4793185.8341	589354.1324
162	4793182.1933	589358.2976
163	4793180.1726	589359.7691
164	4793203.2002	589387.3089
165	4793207.5673	589384.1467
166	4793203.9265	589388.3120
167	4793201.9016	589389.7782
168	4793250.0080	589456.2149

Чертеж: Специализирана план-схема - газопровод

Възложител: „ИНДУСТРИАЛНА ЗОНА ТЪРГОВИЩЕ“ АД

1 Обект:	Специализирана план-схема за елементи на техническата инфраструктура уличен газопровод, кв.12 и по плана на Промишлена зона, гр. Търговище
Фаза:	ОП
Мащаб:	1:1250
Координ. система БГС 2005, Височинна система Балтийска	

2 Проектант:	
инж. И. Петров	

3 Съгласували:	Подпис:

Дата:	01.2025г.	Чертеж №:	09

4 Ревизия	Основание
01	
02	
03	

5 Одобряващи и съгласуващи органи:

6 Инвентарен номер/QR код