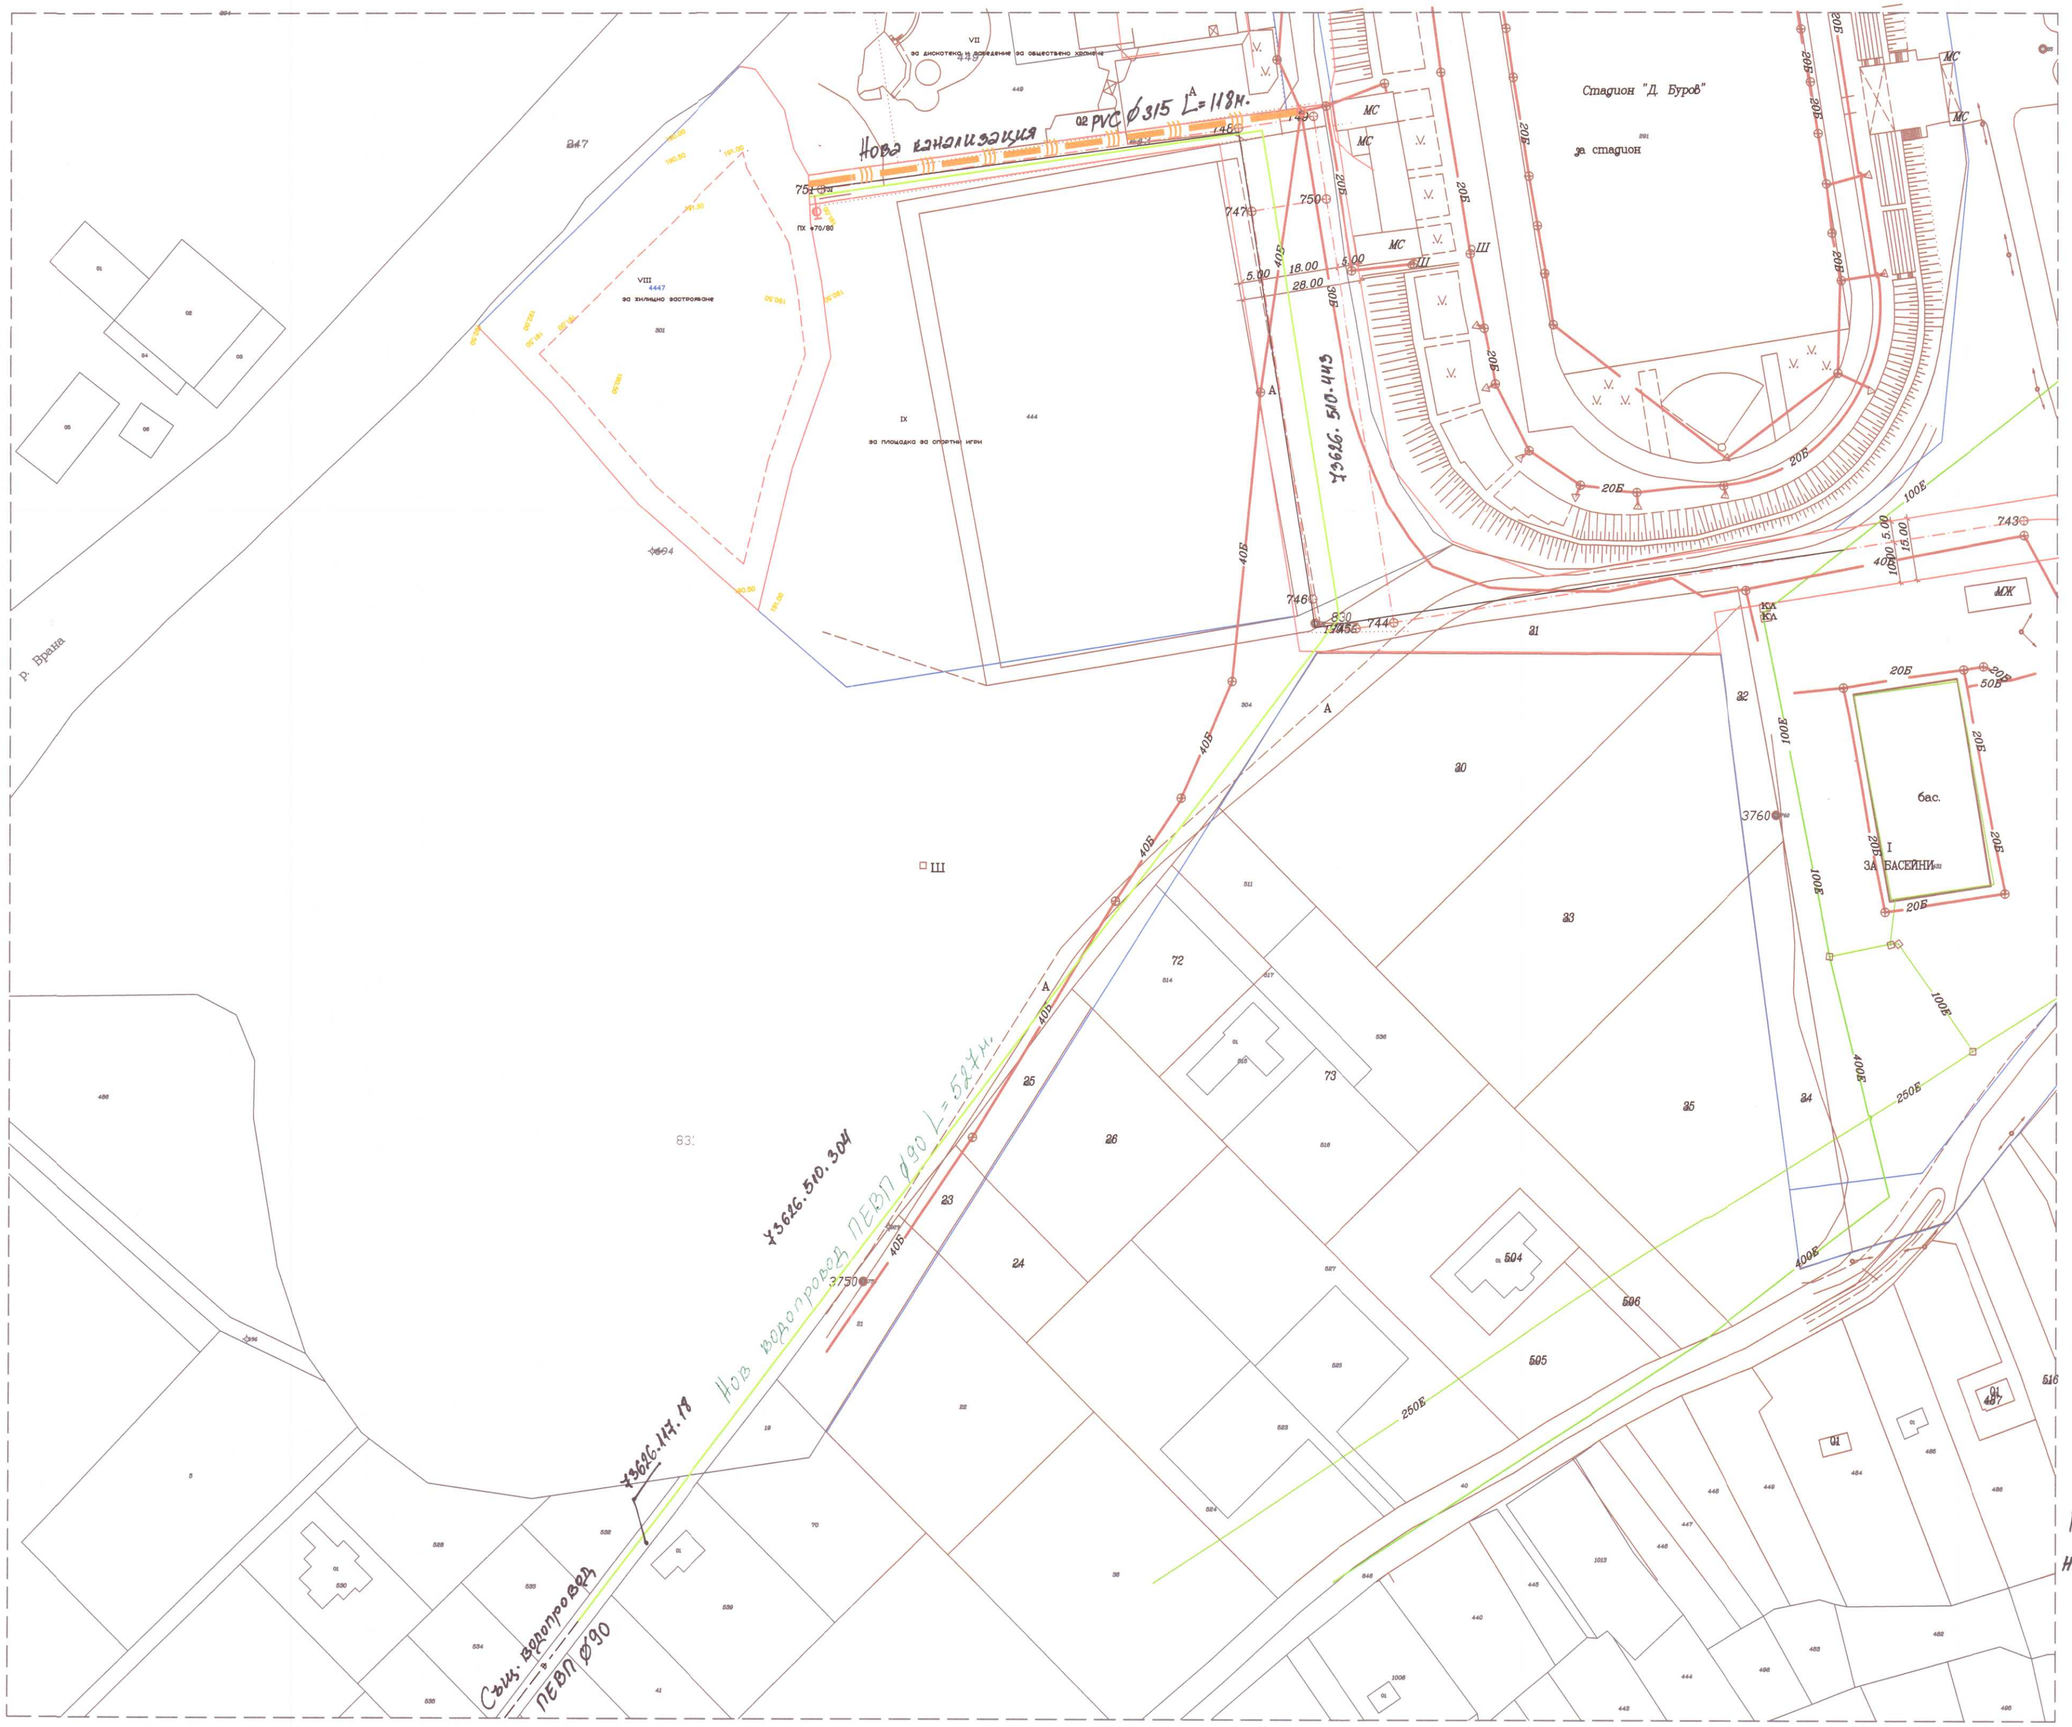

Предложение за План-схема на технич. инфраструктура