ОПОРЕН ПЛАН ЗА ГАЗОСНАБДЯВАНЕ НА С.РАЗБОЙНА
ОБЩИНА ТЪРГОВИЩЕ
Мащаб 1:1000

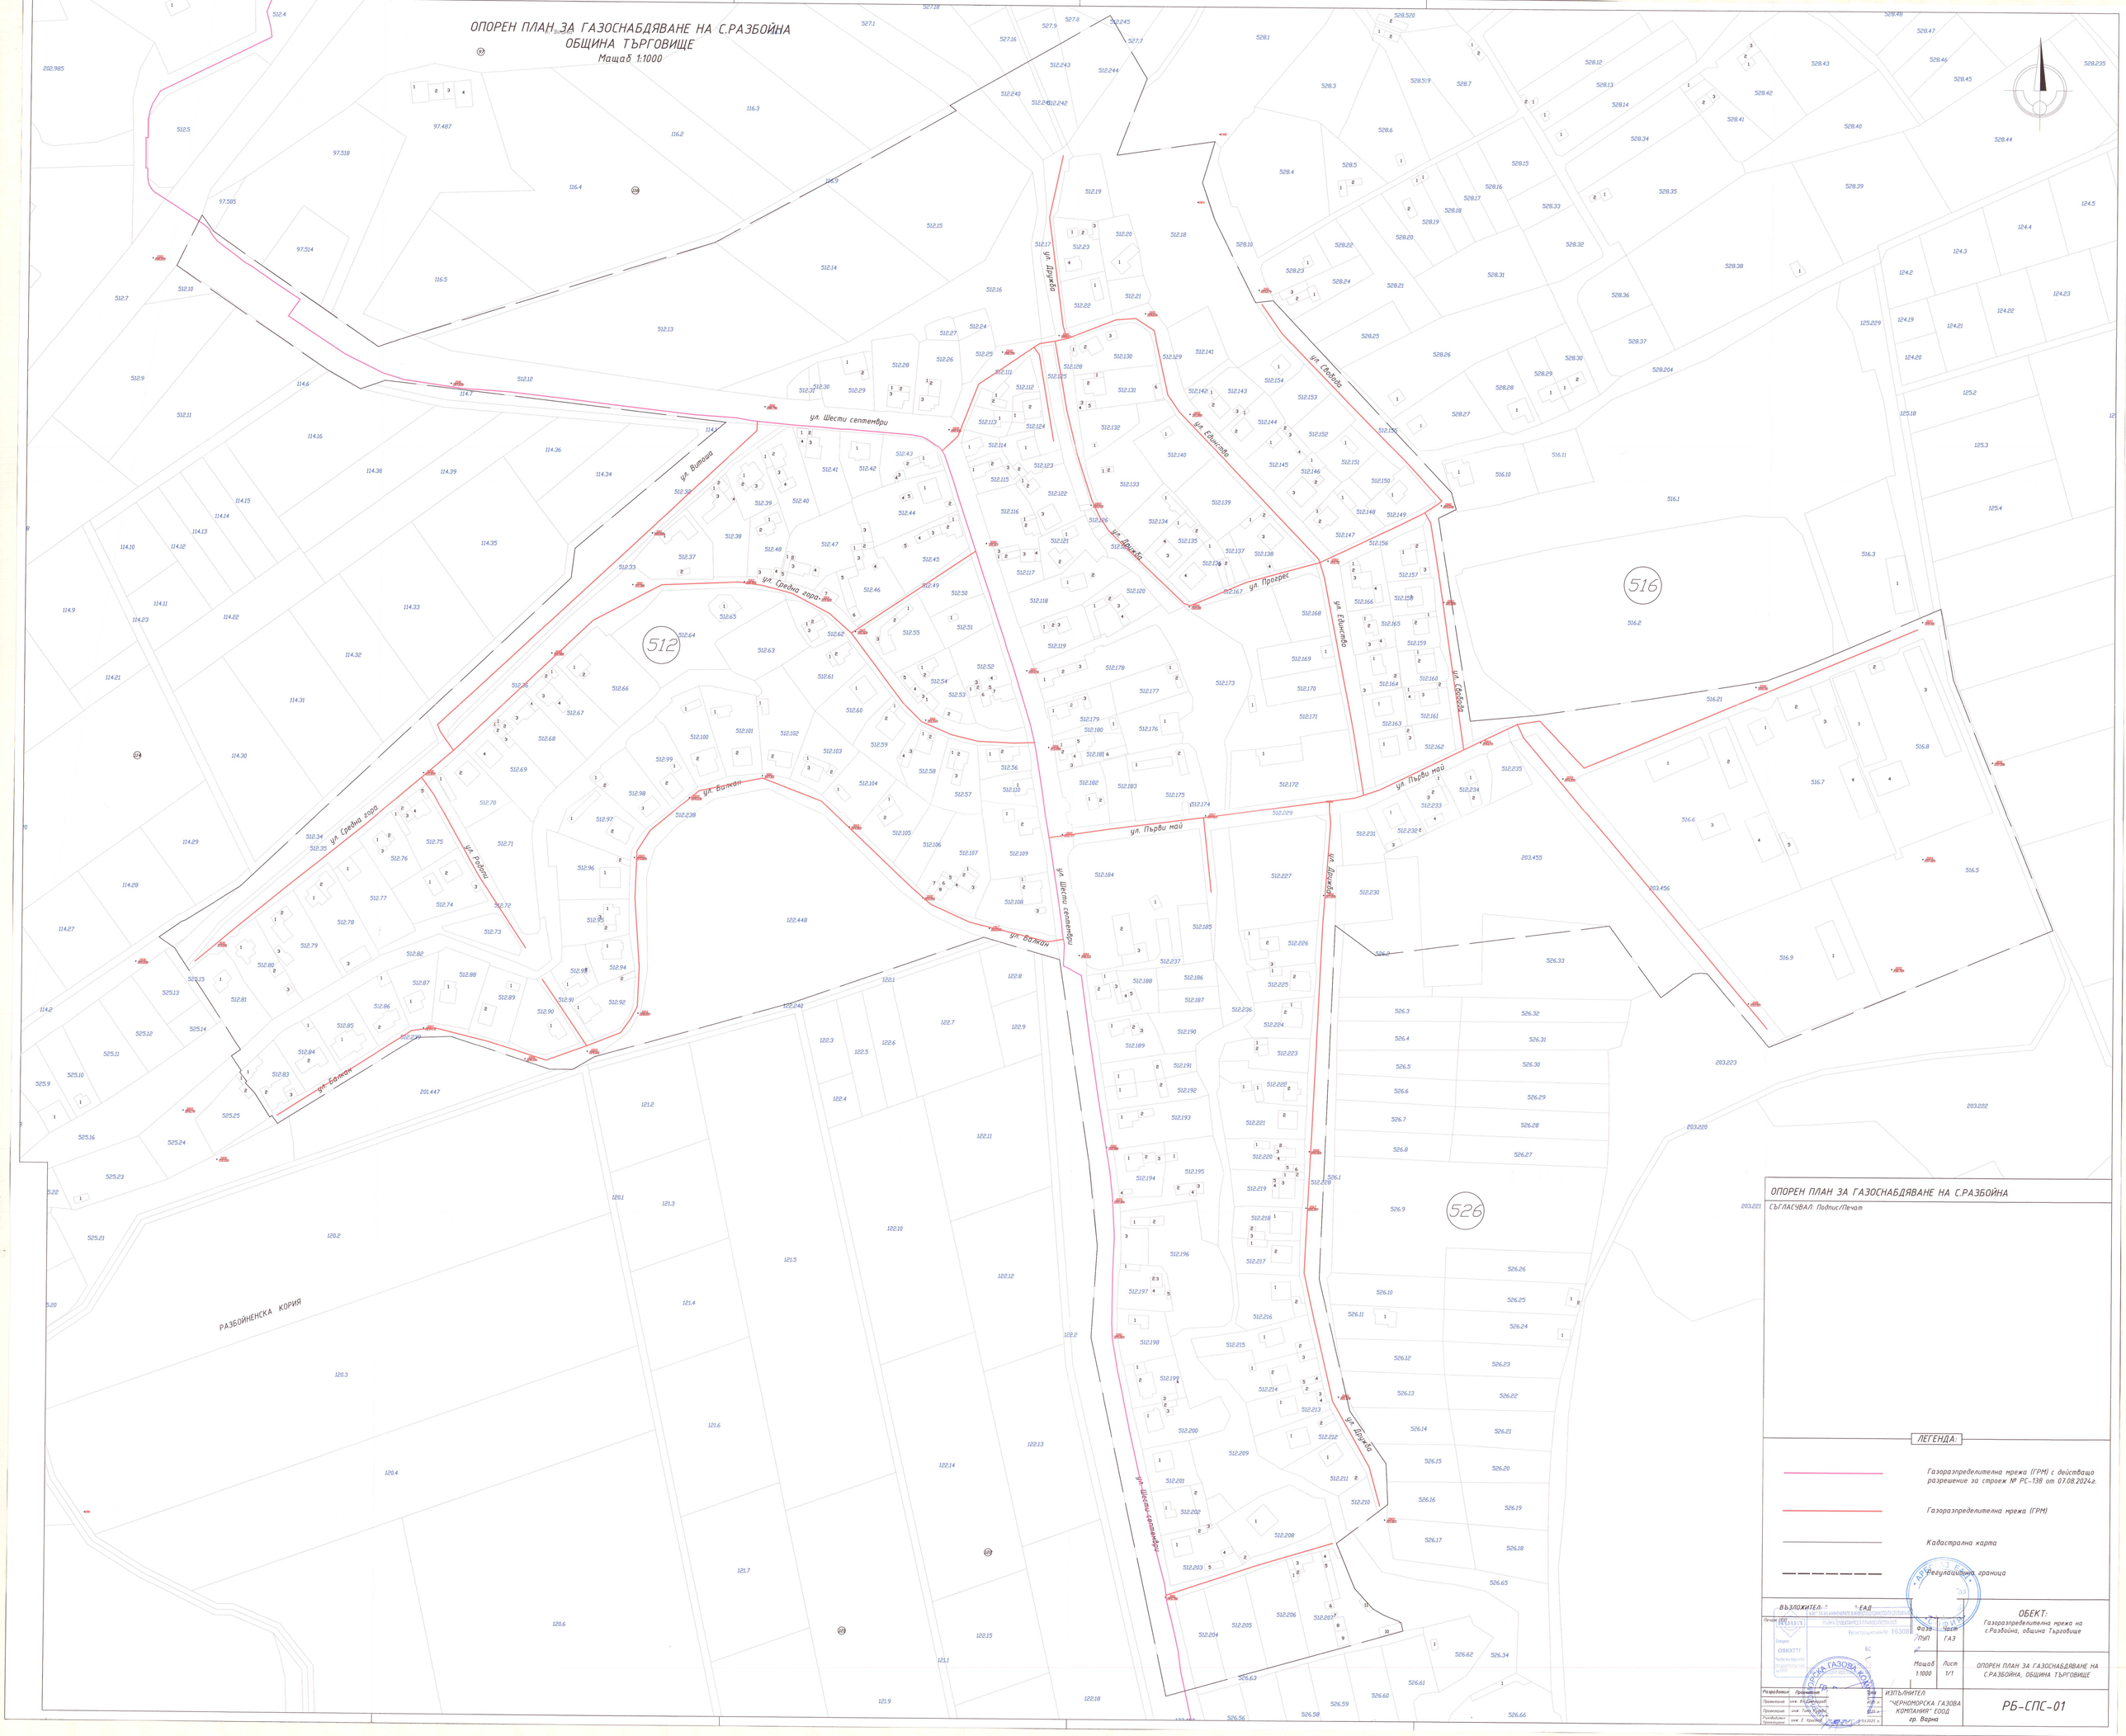

ОПОРЕН ПЛАН ЗА ГАЗОСНАБДЯВАНЕ НА С.РАЗБОЙНА

СЪГЛАСУВАЛ: Подпис/Печат

ЛЕГЕНДА:

Газоразпределителна мрежа (ГРМ) с действащо разрешение за строеж № РС-138 от 07.08.2024г.

Газоразпределителна мрежа (ГРМ)

Кадастрална карта

Регулационна граница

ВЪЗЛОЖИТЕЛ: "ЕАД"

Печат: ЕОД

Специс: ОВКХТТГ

Фаза: ПУП

Част: ГАЗ

Мащаб 1:1000

Лист 1/1

ОБЕКТ: Газоразпределителна мрежа на с.Разбойна, община Търговище

ОПОРЕН ПЛАН ЗА ГАЗОСНАБДЯВАНЕ НА С.РАЗБОЙНА, ОБЩИНА ТЪРГОВИЩЕ

Разработил:	Проектант:	Дата:
Проектант:	инж. Вл.Стефанов	2025 г.
Проектант:	инж. Тина Тонкова	2025 г.
Разработил: Проектант:	инж. Е. Христов	2025 г.

ИЗПЪЛНИТЕЛ: "ЧЕРНОМОРСКА ГАЗОВА КОМПАНИЯ" ЕООД гр. Варна

РБ-СПС-01