Скица с предложение за изработване на Специализирана план-схема за елементи на техническата инфраструктура – част от Комплексен проект за инвестиционна инициатива за обект: „Изграждане елементи на техническата инфраструктура – връзка между Клъстър 1 и Клъстър 2”

М:2000

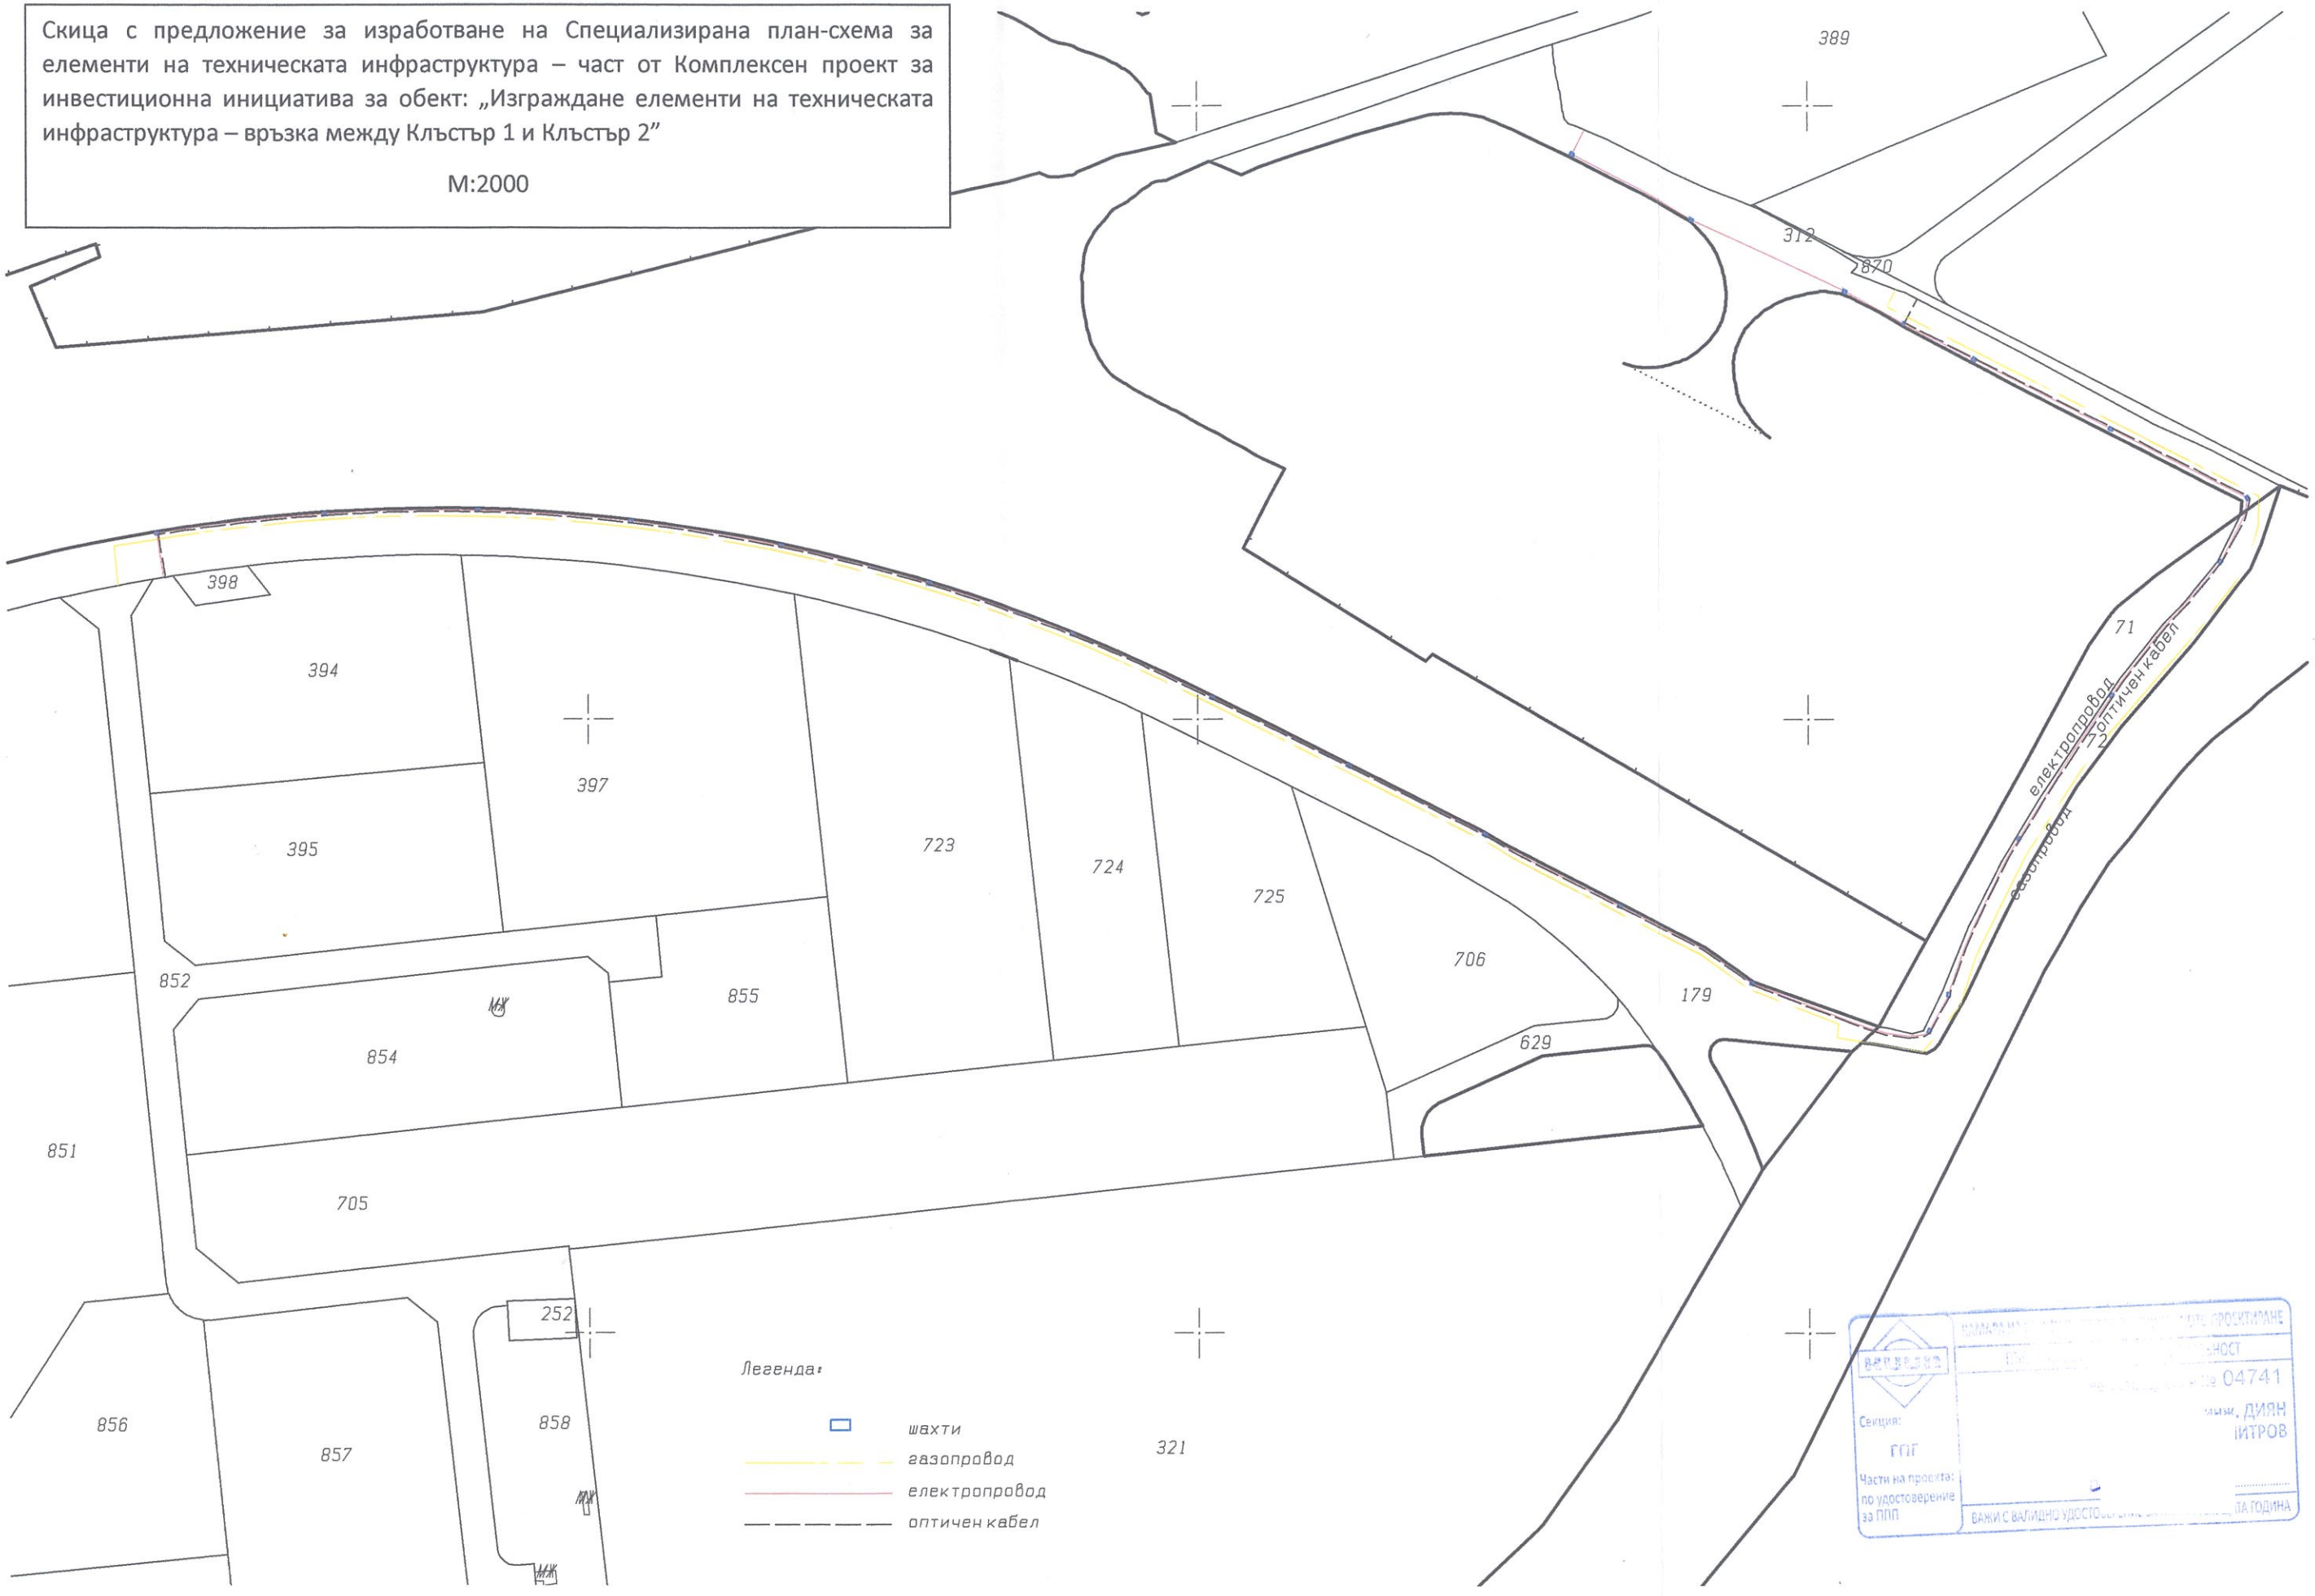

Секция:
ГПГ
Части на проекта:
по удостоверение
за ППП
04741
ИТРОВ