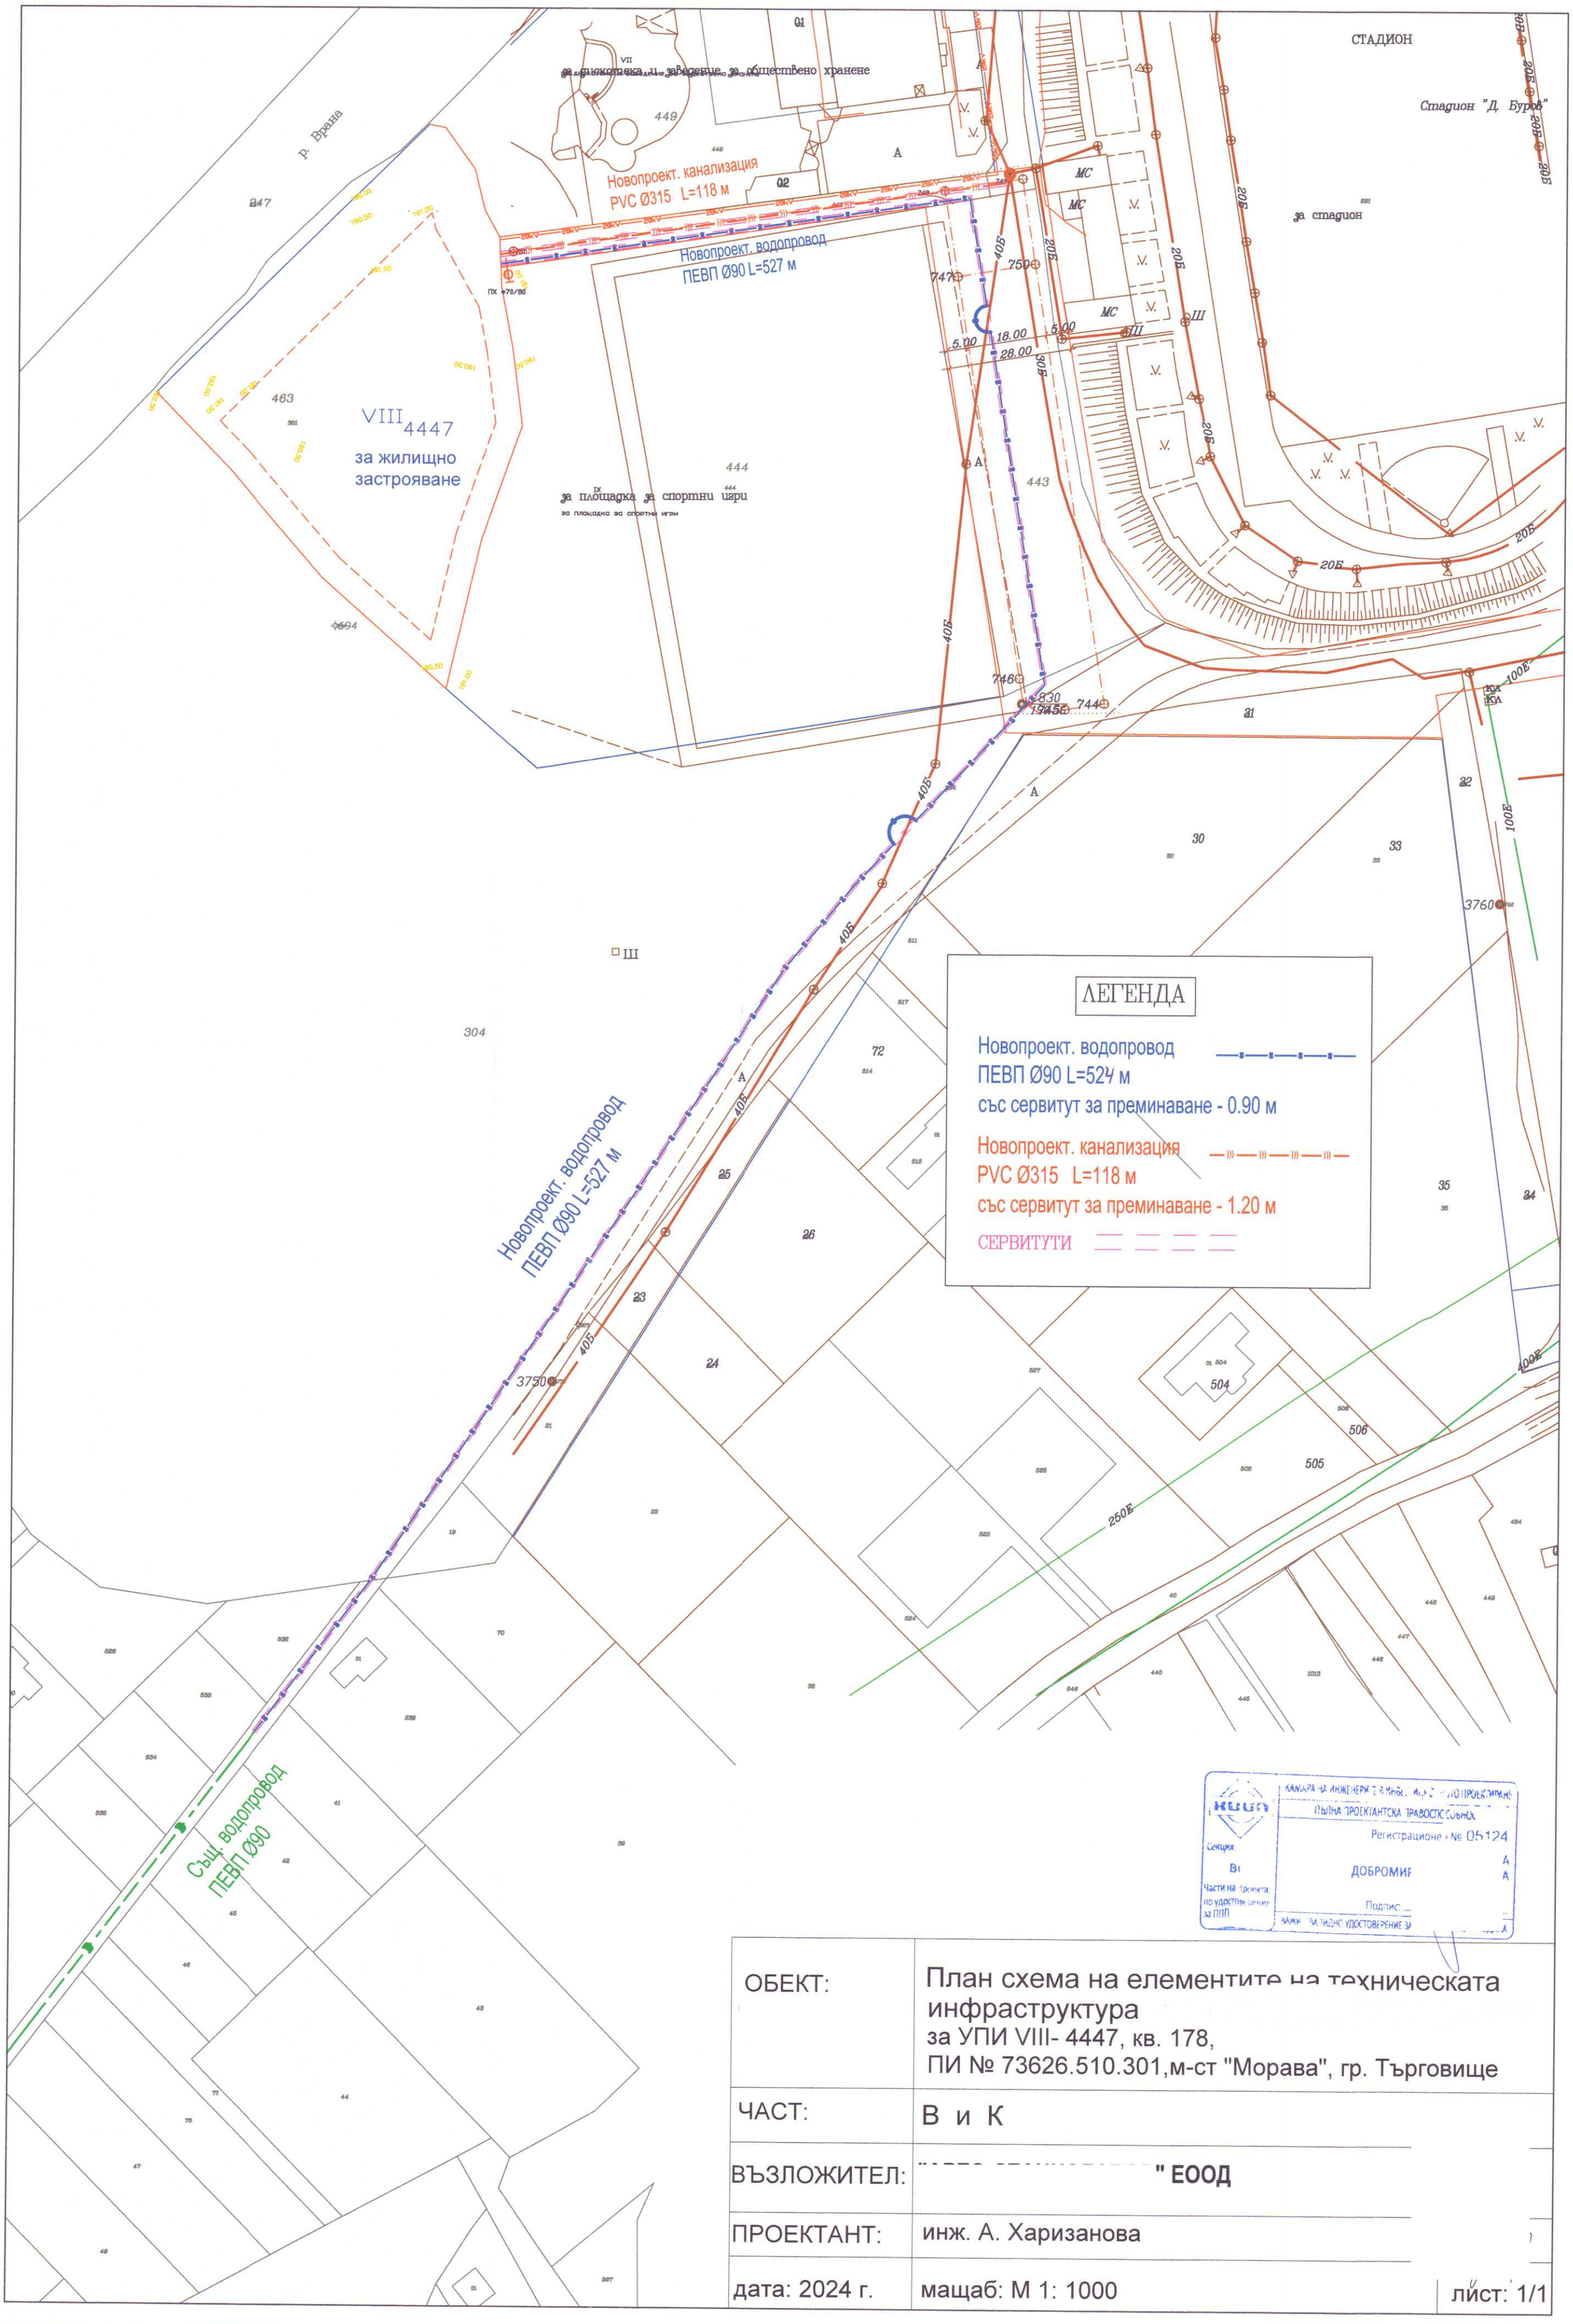

ОБЕКТ:	План схема на елементите на техническата инфраструктура за УПИ VIII- 4447, кв. 178, ПИ № 73626.510.301,м-ст "Морава", гр. Търговище
ЧАСТ:	В и К
ВЪЗЛОЖИТЕЛ:	" ЕООД
ПРОЕКТАНТ:	инж. А. Харизанова
дата: 2024 г.	мащаб: М 1: 1000 лйст: 1/1