СПЕЦИАЛИЗИРАН ПОДРОБЕН УСТРОЙСТВЕН ПЛАН - ИЗМЕНЕНИЕ НА ПЛАН ЗА ЗАСТРОЯВАНЕ за поземлен имот с идентификатор 55201.1.51, землище на с.Пайдушко, общ. Търговище

на основание чл.134, ал.3 от ЗУТ, във връзка с чл.134, ал.2, т.6 и чл.54, ал.6 от ЗУТ

М1:1000

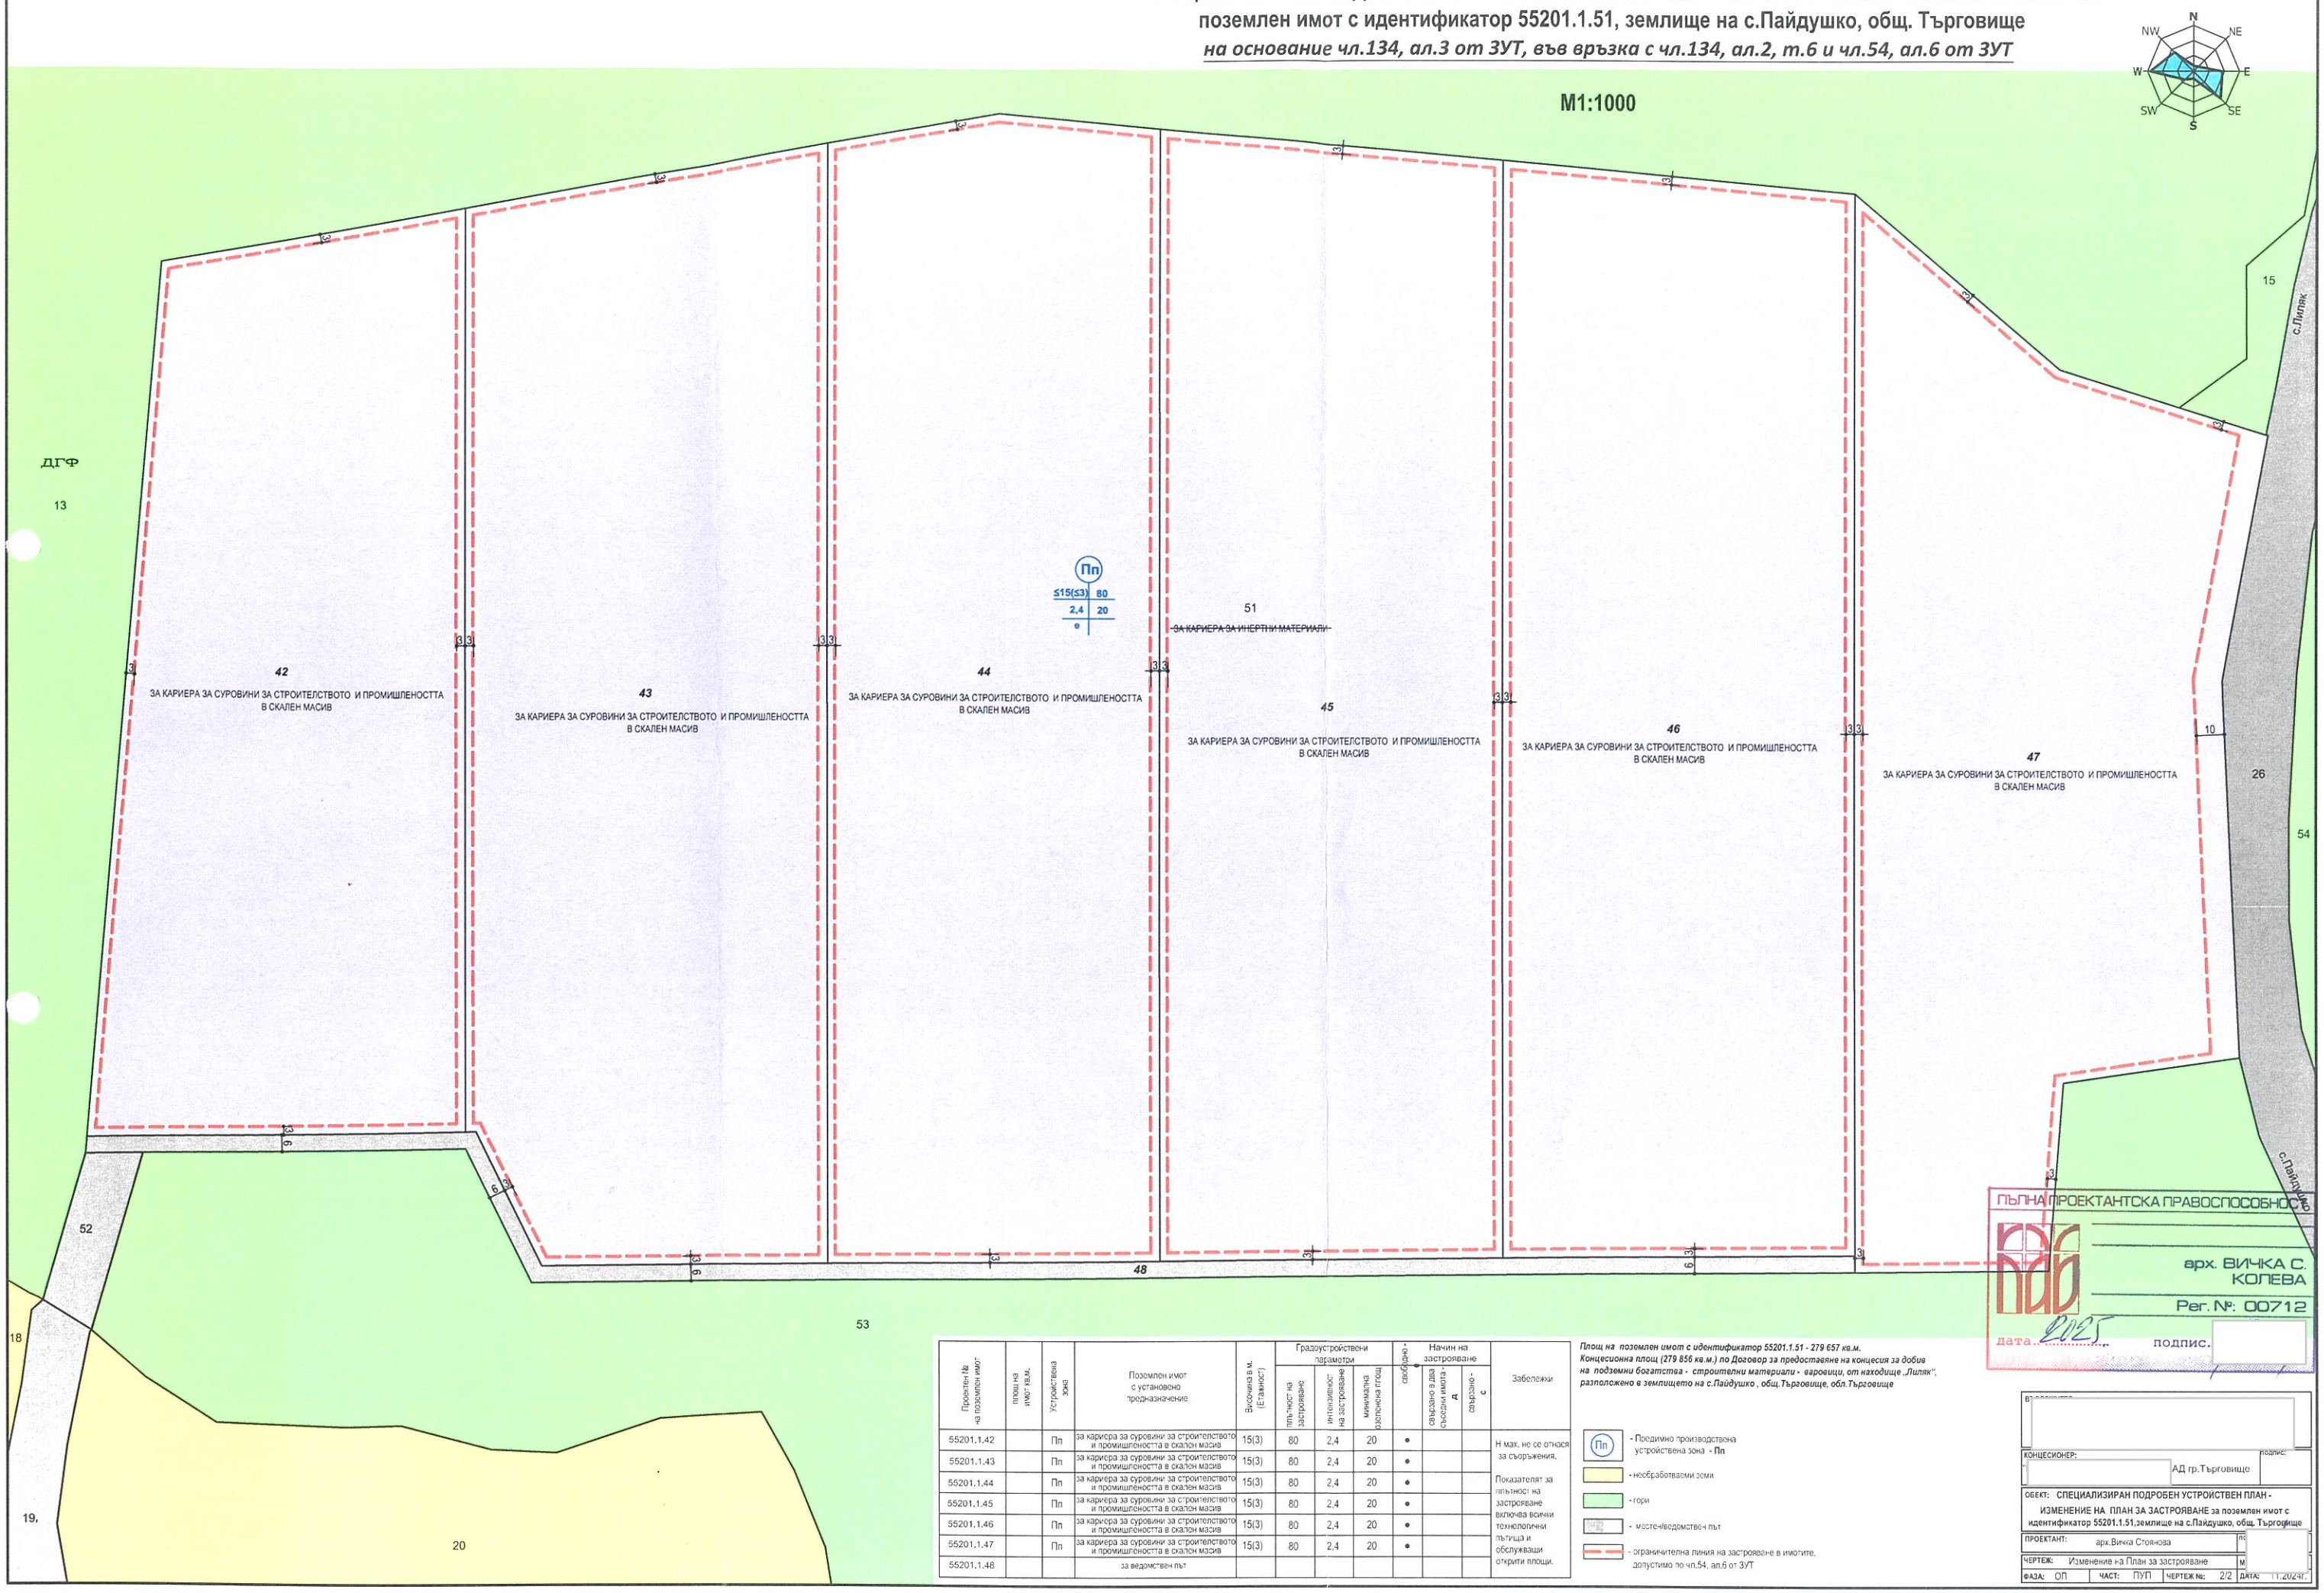

Проектен № на поземлен имот	площ на имот кв.м.	Устройствена зона	Поземлен имот с установено предназначение	Височина в м. (Етажност)	Градоустройствени параметри: плътност на застрояване	интензивност на застрояване	минимална озеленена площ	Начин на застрояване: свободно - е	свързано в два съседни имота - д	свързано - с	Забележки
55201.1.42		Пп	за кариера за суровини за строителството и промишлеността в скален масив	15(3)	80	2,4	20	•			Н max. не се отнася за съоръжения.
55201.1.43		Пп	за кариера за суровини за строителството и промишлеността в скален масив	15(3)	80	2,4	20	•			
55201.1.44		Пп	за кариера за суровини за строителството и промишлеността в скален масив	15(3)	80	2,4	20	•			Показателят за плътност на застрояване включва всички технологични пътища и обслужващи открити площи.
55201.1.45		Пп	за кариера за суровини за строителството и промишлеността в скален масив	15(3)	80	2,4	20	•			
55201.1.46		Пп	за кариера за суровини за строителството и промишлеността в скален масив	15(3)	80	2,4	20	•			
55201.1.47		Пп	за кариера за суровини за строителството и промишлеността в скален масив	15(3)	80	2,4	20	•			
55201.1.48			за ведомствен път								

Площ на поземлен имот с идентификатор 55201.1.51 - 279 657 кв.м.
Концесионна площ (279 856 кв.м.) по Договор за предоставяне на концесия за добив на подземни богатства - строителни материали - варовици, от находище „Лиляк", разположено в землището на с.Пайдушко , общ.Търговище, обл.Търговище

- Пп - Поединично производствена устройствена зона - **Пп**
- необработваеми земи
- гори
- местен/ведомствен път
- ограничителна линия на застрояване в имотите, допустимо по чл.54, ал.6 от ЗУТ

ПЪЛНА ПРОЕКТАНТСКА ПРАВОСПОСОБНОСТ
арх. ВИЧКА С. КОЛЕВА
Рег. №: 00712
дата 2025 подпис.

В СЪОТВЕТЕ	
КОНЦЕСИОНЕР: АД гр.Търговище	подпис:
ОБЕКТ: СПЕЦИАЛИЗИРАН ПОДРОБЕН УСТРОЙСТВЕН ПЛАН - ИЗМЕНЕНИЕ НА ПЛАН ЗА ЗАСТРОЯВАНЕ за поземлен имот с идентификатор 55201.1.51,землище на с.Пайдушко, общ. Търговище	
ПРОЕКТАНТ: арх.Вичка Стоянова	
ЧЕРТЕЖ: Изменение на План за застрояване	
ФАЗА: ОП ЧАСТ: ПУП ЧЕРТЕЖ №: 2/2	ДАТА: 11.2024г.