ПУП - ПЛАН ЗА ЗАСТРОЯВАНЕ

за поземлен имот с идентификатор 73626.516.23, землище на гр.Търговище

М1:1000

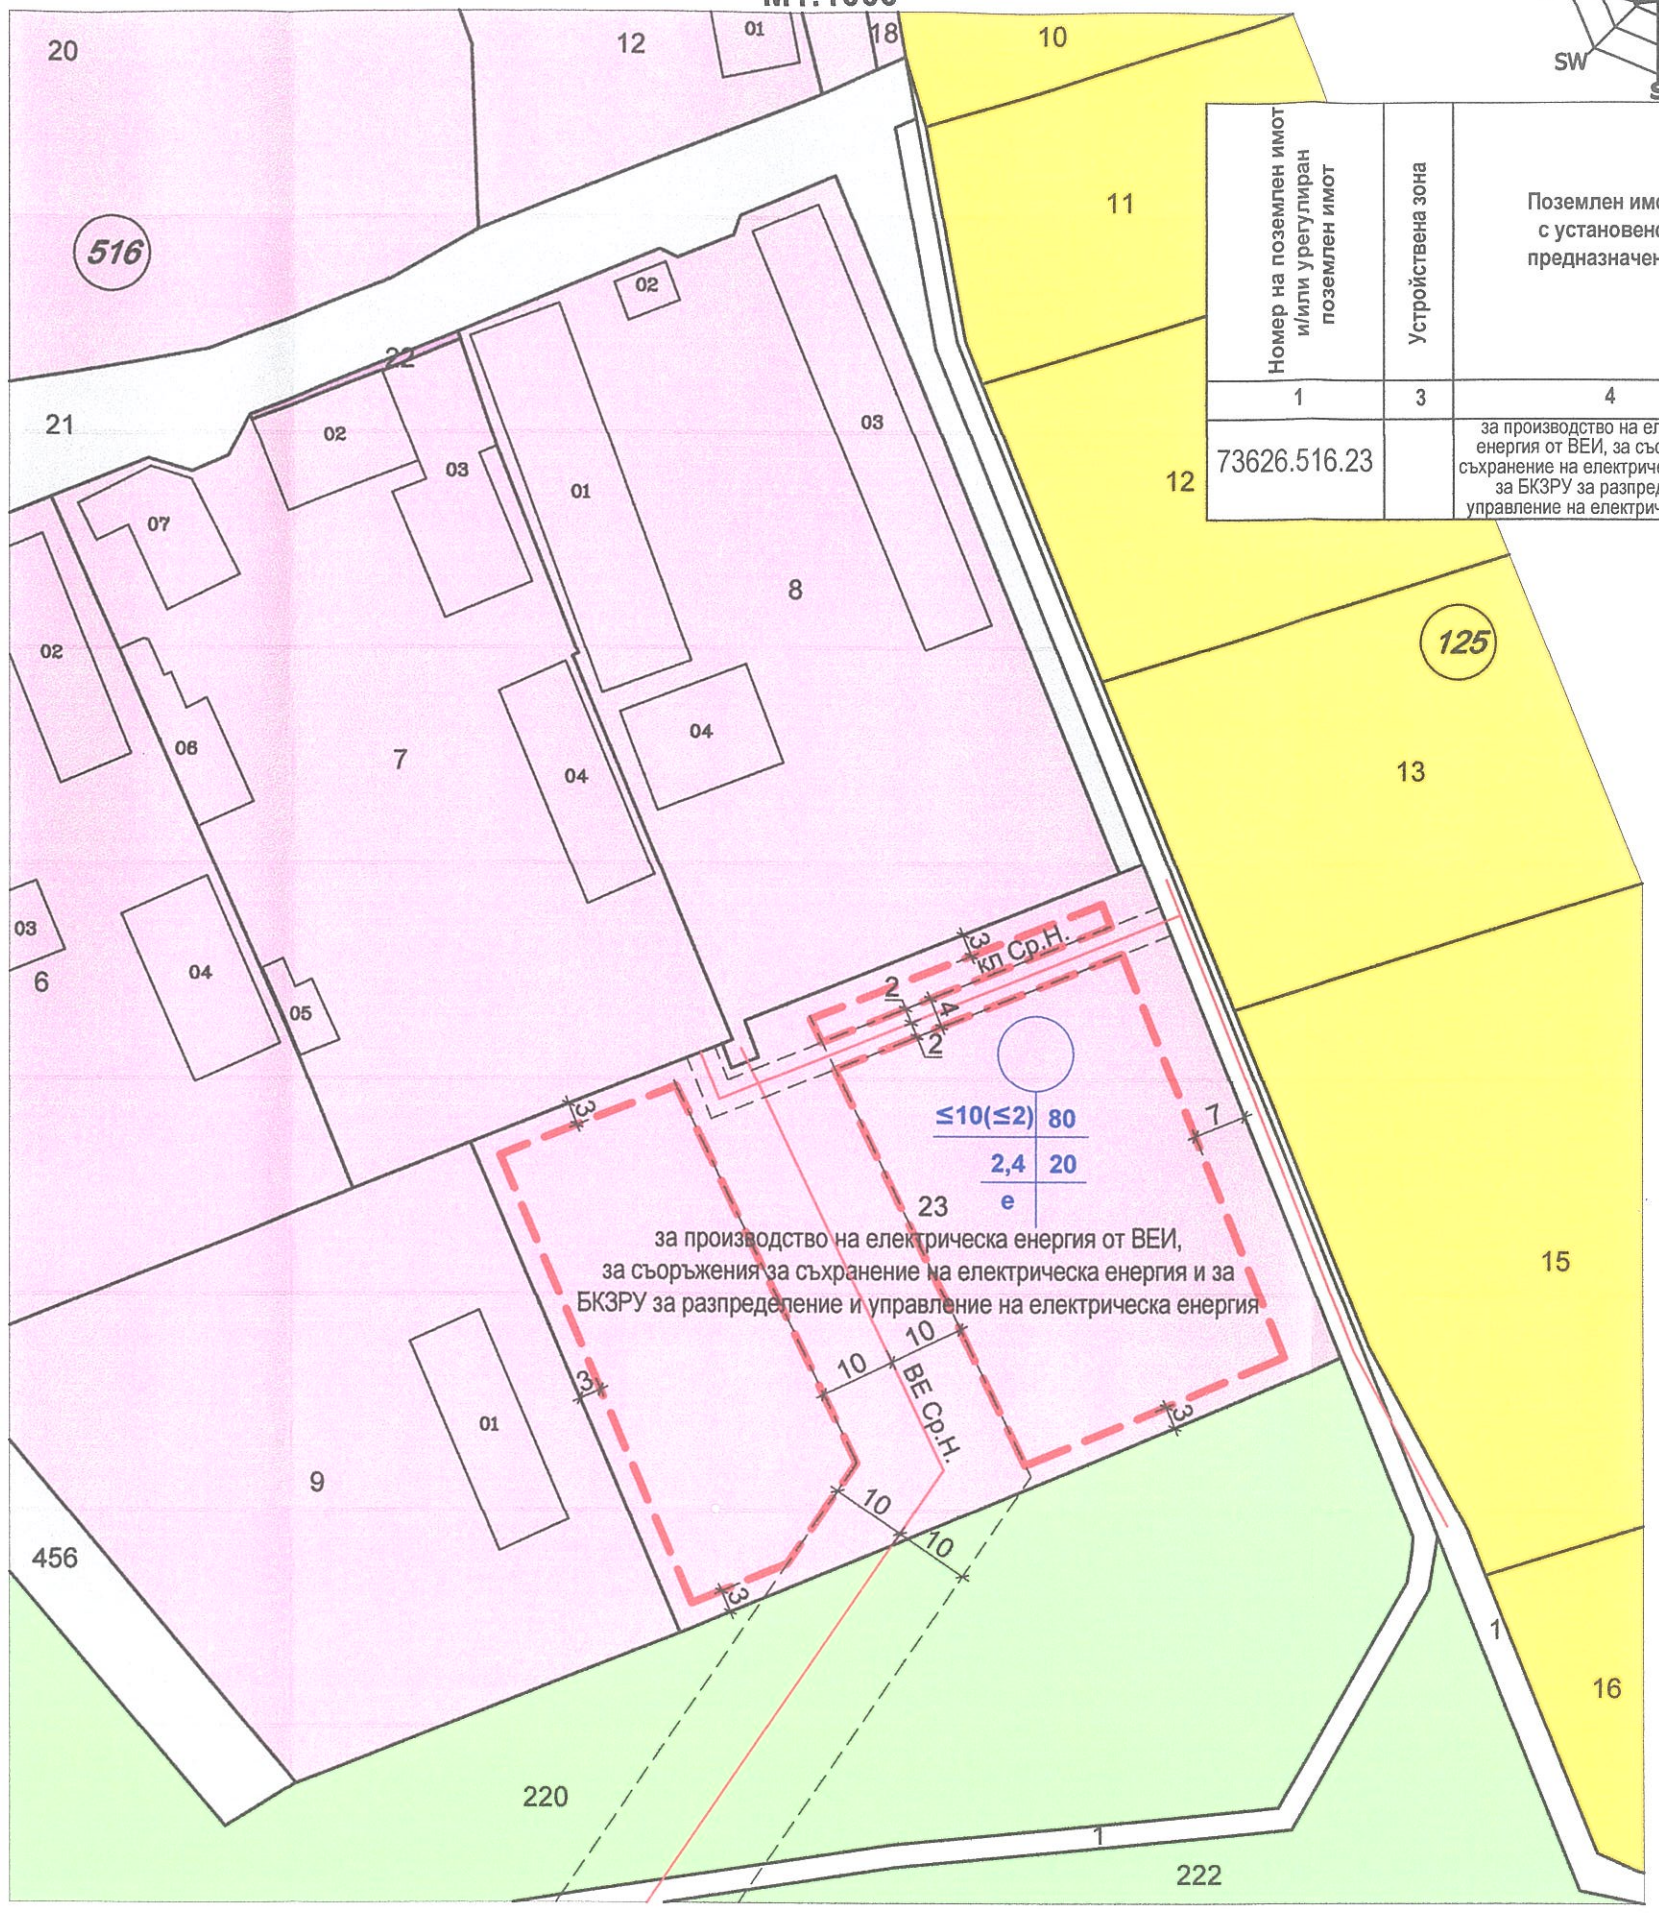

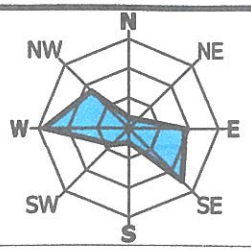

Номер на поземлен имот и/или урегулиран поземлен имот	Устройствена зона	Поземлен имот с установено предназначение	Етажност (Височина в м.)			Градоустройствени параметри			Начин на застрояване		
			Задължителна	Максимална	Възможна "от-до"	Плътност на застрояване (Пзастр.)	Интензивност на застрояване (Кинт)	Минимална озеленена площ	Свободно - е	Свързано в два имота - д	Свързано - с
1	3	4	5	6	7	8	9	10	11	12	13
73626.516.23		за производство на електрическа енергия от ВЕИ, за съоръжения за съхранение на електрическа енергия и за БКЗРУ за разпределение и управление на електрическа енергия		≤10(≤2)		80	2,4	20	•		

Забележки:
Н макс. не се отнася за съоръжения

- поземлен имот за производствено-складови дейности
- местен път
- селскостопански път
- нива
- пасище
- ограничителна линия на застрояване
- електропоровод
- сервитут

ПЪЛНА ПРОЕКТАНТСКА ПРАВОСПОСОБНОСТ
арх. ВИЧКА С. КОЛЕВА
Рег. №: 00712
дата: 09.2025 подпи

ВЪЗЛОЖИТЕЛ: "В общ.Търговище		по
ОБЕКТ: ПУП-ПЛАН ЗА ЗАСТРОЯВАНЕ за поземлен имот с идентификатор 73626.516.23, землище гр.Търговище		
"АДАПТ" ЕООД гр. Търгов ул. "Преслав" 2; adapt_targ@abv.bg; 0601 6224 УПРАВИТЕЛ: инж. Тодорка Дими		
ПРОЕКТАНТ: арх.Вичка Стоянова		под
ЧЕРТЕЖ: Опорен план и План за застрояване	ЧАСТ:	ПУП
	МАЩАБ:	1:1000
ФАЗА: Окончателен проект / ЧЕРТЕЖ №: 1/1	ДАТА:	09.2025г.