Изменение на ПУП - ПЛАН ЗА УЛИЧНА РЕГУЛАЦИЯ за улица с о.т. 358-385-388 и кв.110, гр.Търговище
М1:500

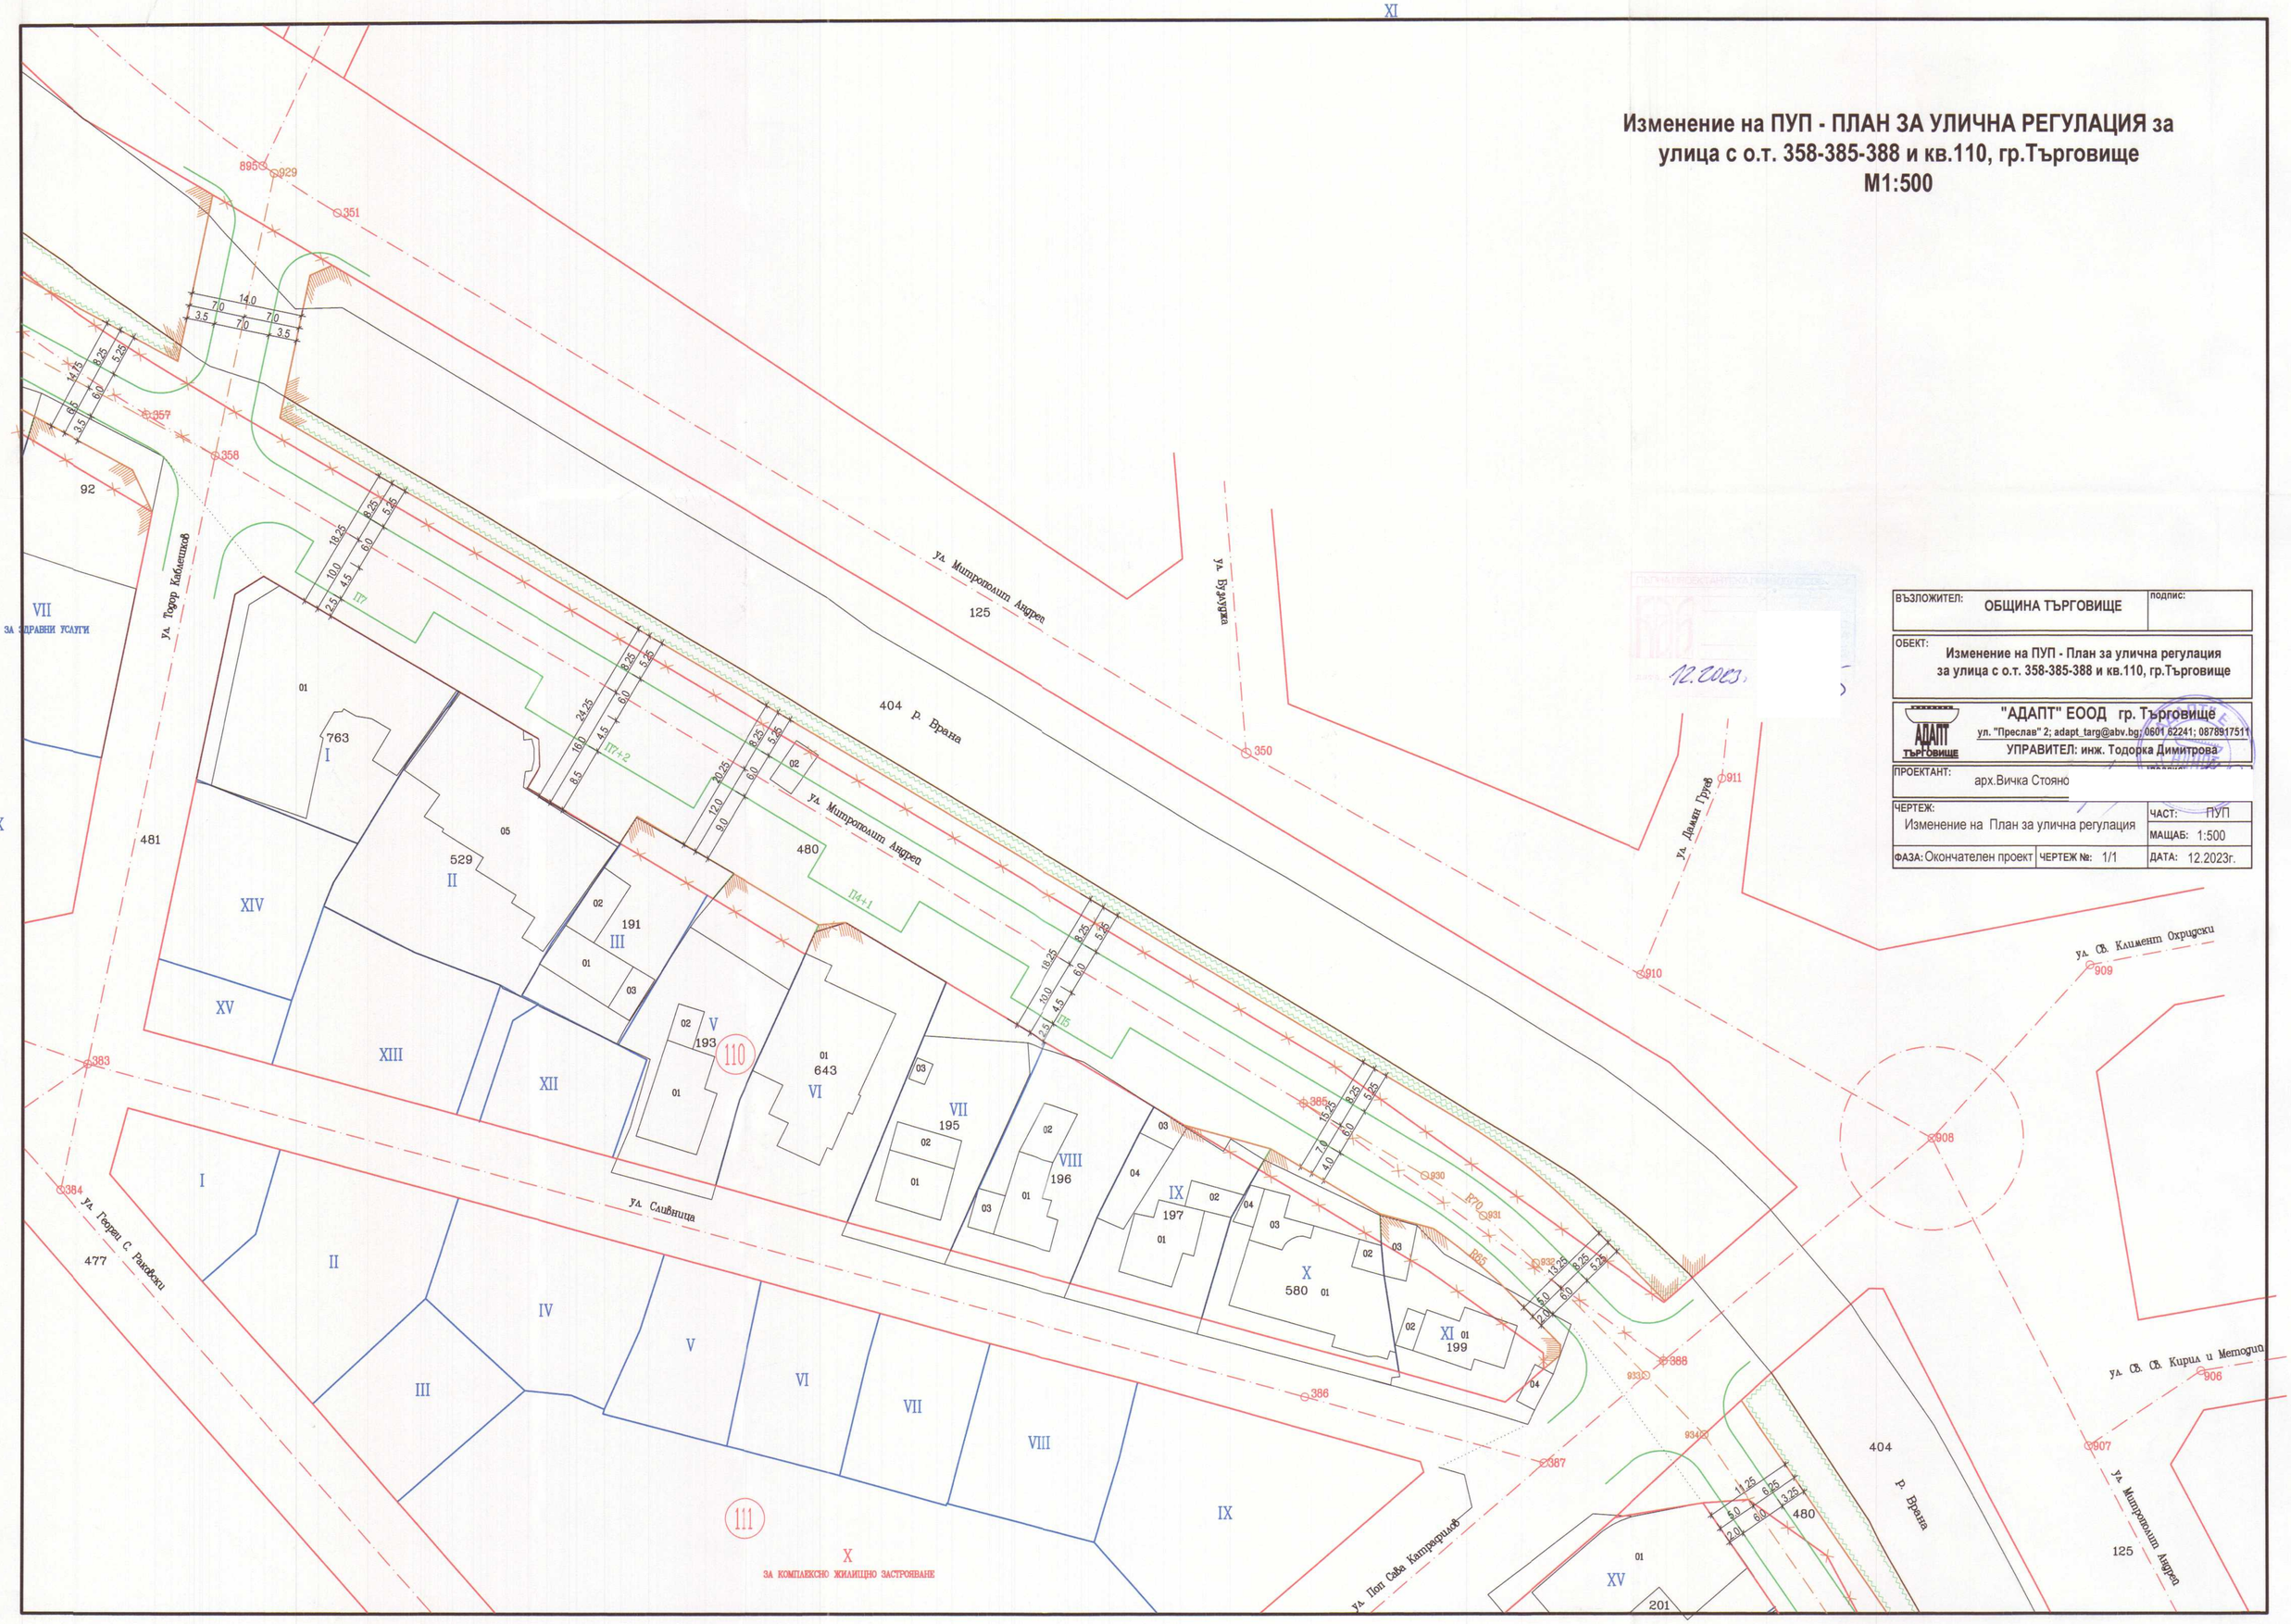

ВЪЗЛОЖИТЕЛ: ОБЩИНА ТЪРГОВИЩЕ	подпис:
ОБЕКТ: Изменение на ПУП - План за улична регулация за улица с о.т. 358-385-388 и кв.110, гр.Търговище	
"АДАПТ" ЕООД гр. Търговище ул. "Преслав" 2; adapt_targ@abv.bg; 0601 62241; 0878917511 УПРАВИТЕЛ: инж. Тодорка Димитрова	
ПРОЕКТАНТ: арх.Вичка Стояно	
ЧЕРТЕЖ: Изменение на План за улична регулация	ЧАСТ: ПУП МАЩАБ: 1:500
ФАЗА: Окончателен проект ЧЕРТЕЖ №: 1/1	ДАТА: 12.2023г.

12.2023