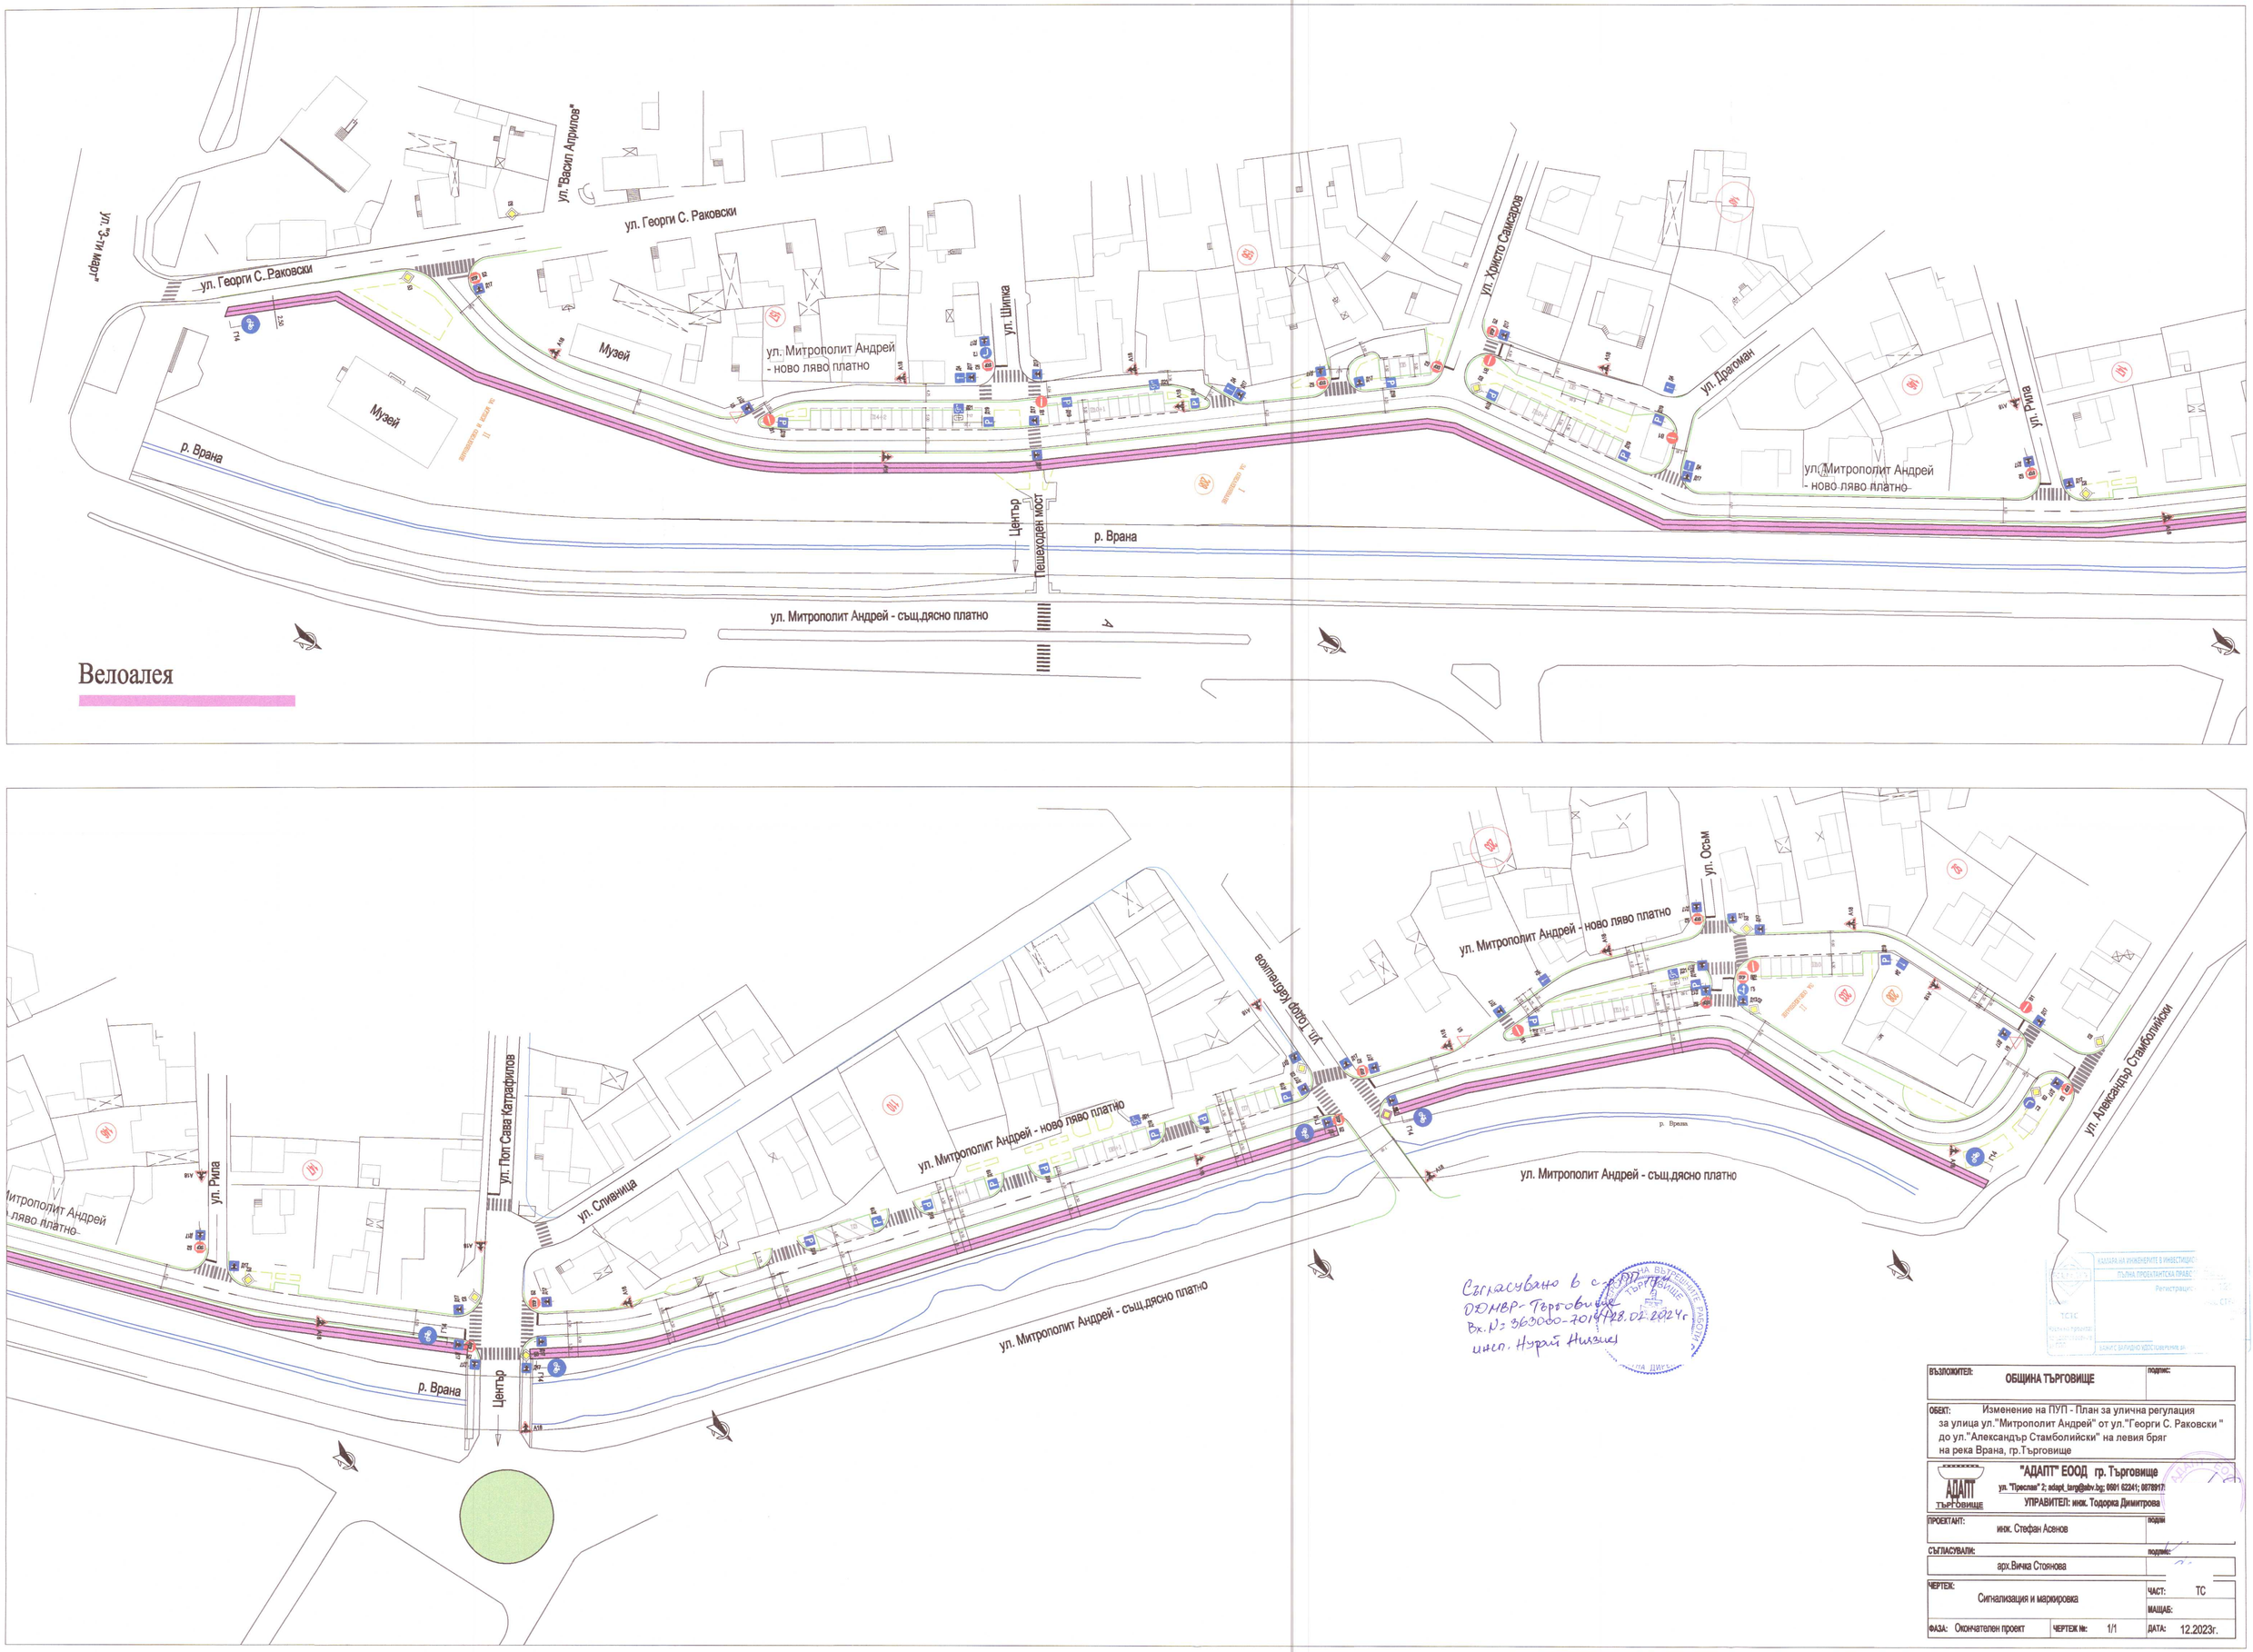

Велоалея

Съгласувано в с
ОДМВР- Търговище
Вх.№ 563000-7019/28.02.2024г
инсп. Нурай Низами

КАМАРА НА ИНЖЕНЕРИТЕ В ИНВЕСТИЦИОННОТО ПРОЕКТИРАНЕ
ПЪЛНА ПРОЕКТАНТСКА ПРАВОСПОСОБНОСТ
Регистрация:
ТС ТЕ
БЪЛГАРСКО ПОДДРЪЖНО ДРУЖЕСТВЕНИЯ ЗА...

ВЪЗЛОЖИТЕЛ:	ОБЩИНА ТЪРГОВИЩЕ	подпис:
ОБЕКТ:	Изменение на ПУП - План за улична регулация за улица ул."Митрополит Андрей" от ул."Георги С. Раковски " до ул."Александър Стамболийски" на левия бряг на река Врана, гр.Търговище	
	"АДАПТ" ЕООД гр. Търговище ул. "Преслав" 2; adapt_targ@abv.bg; 0601 62241; 0878917 УПРАВИТЕЛ: инж. Тодорка Димитрова	
ПРОЕКТАНТ:	инж. Стефан Асенов	подпис:
СЪГЛАСУВАЛИ:	арх.Вичка Стоянова	подпис:
ЧЕРТЕЖ:	Сигнализация и маркировка	ЧАСТ: ТС
		МАЩАБ:
ФАЗА: Окончателен проект	ЧЕРТЕЖ №: 1/1	ДАТА: 12.2023г.